


Jauniūnų k. gatvių išdėstymo planas
M 1:7500

Širvintų rajono savivaldybės tarybos
 20__ m. ____ d. sprendimo Nr. ____
 ____ priedas

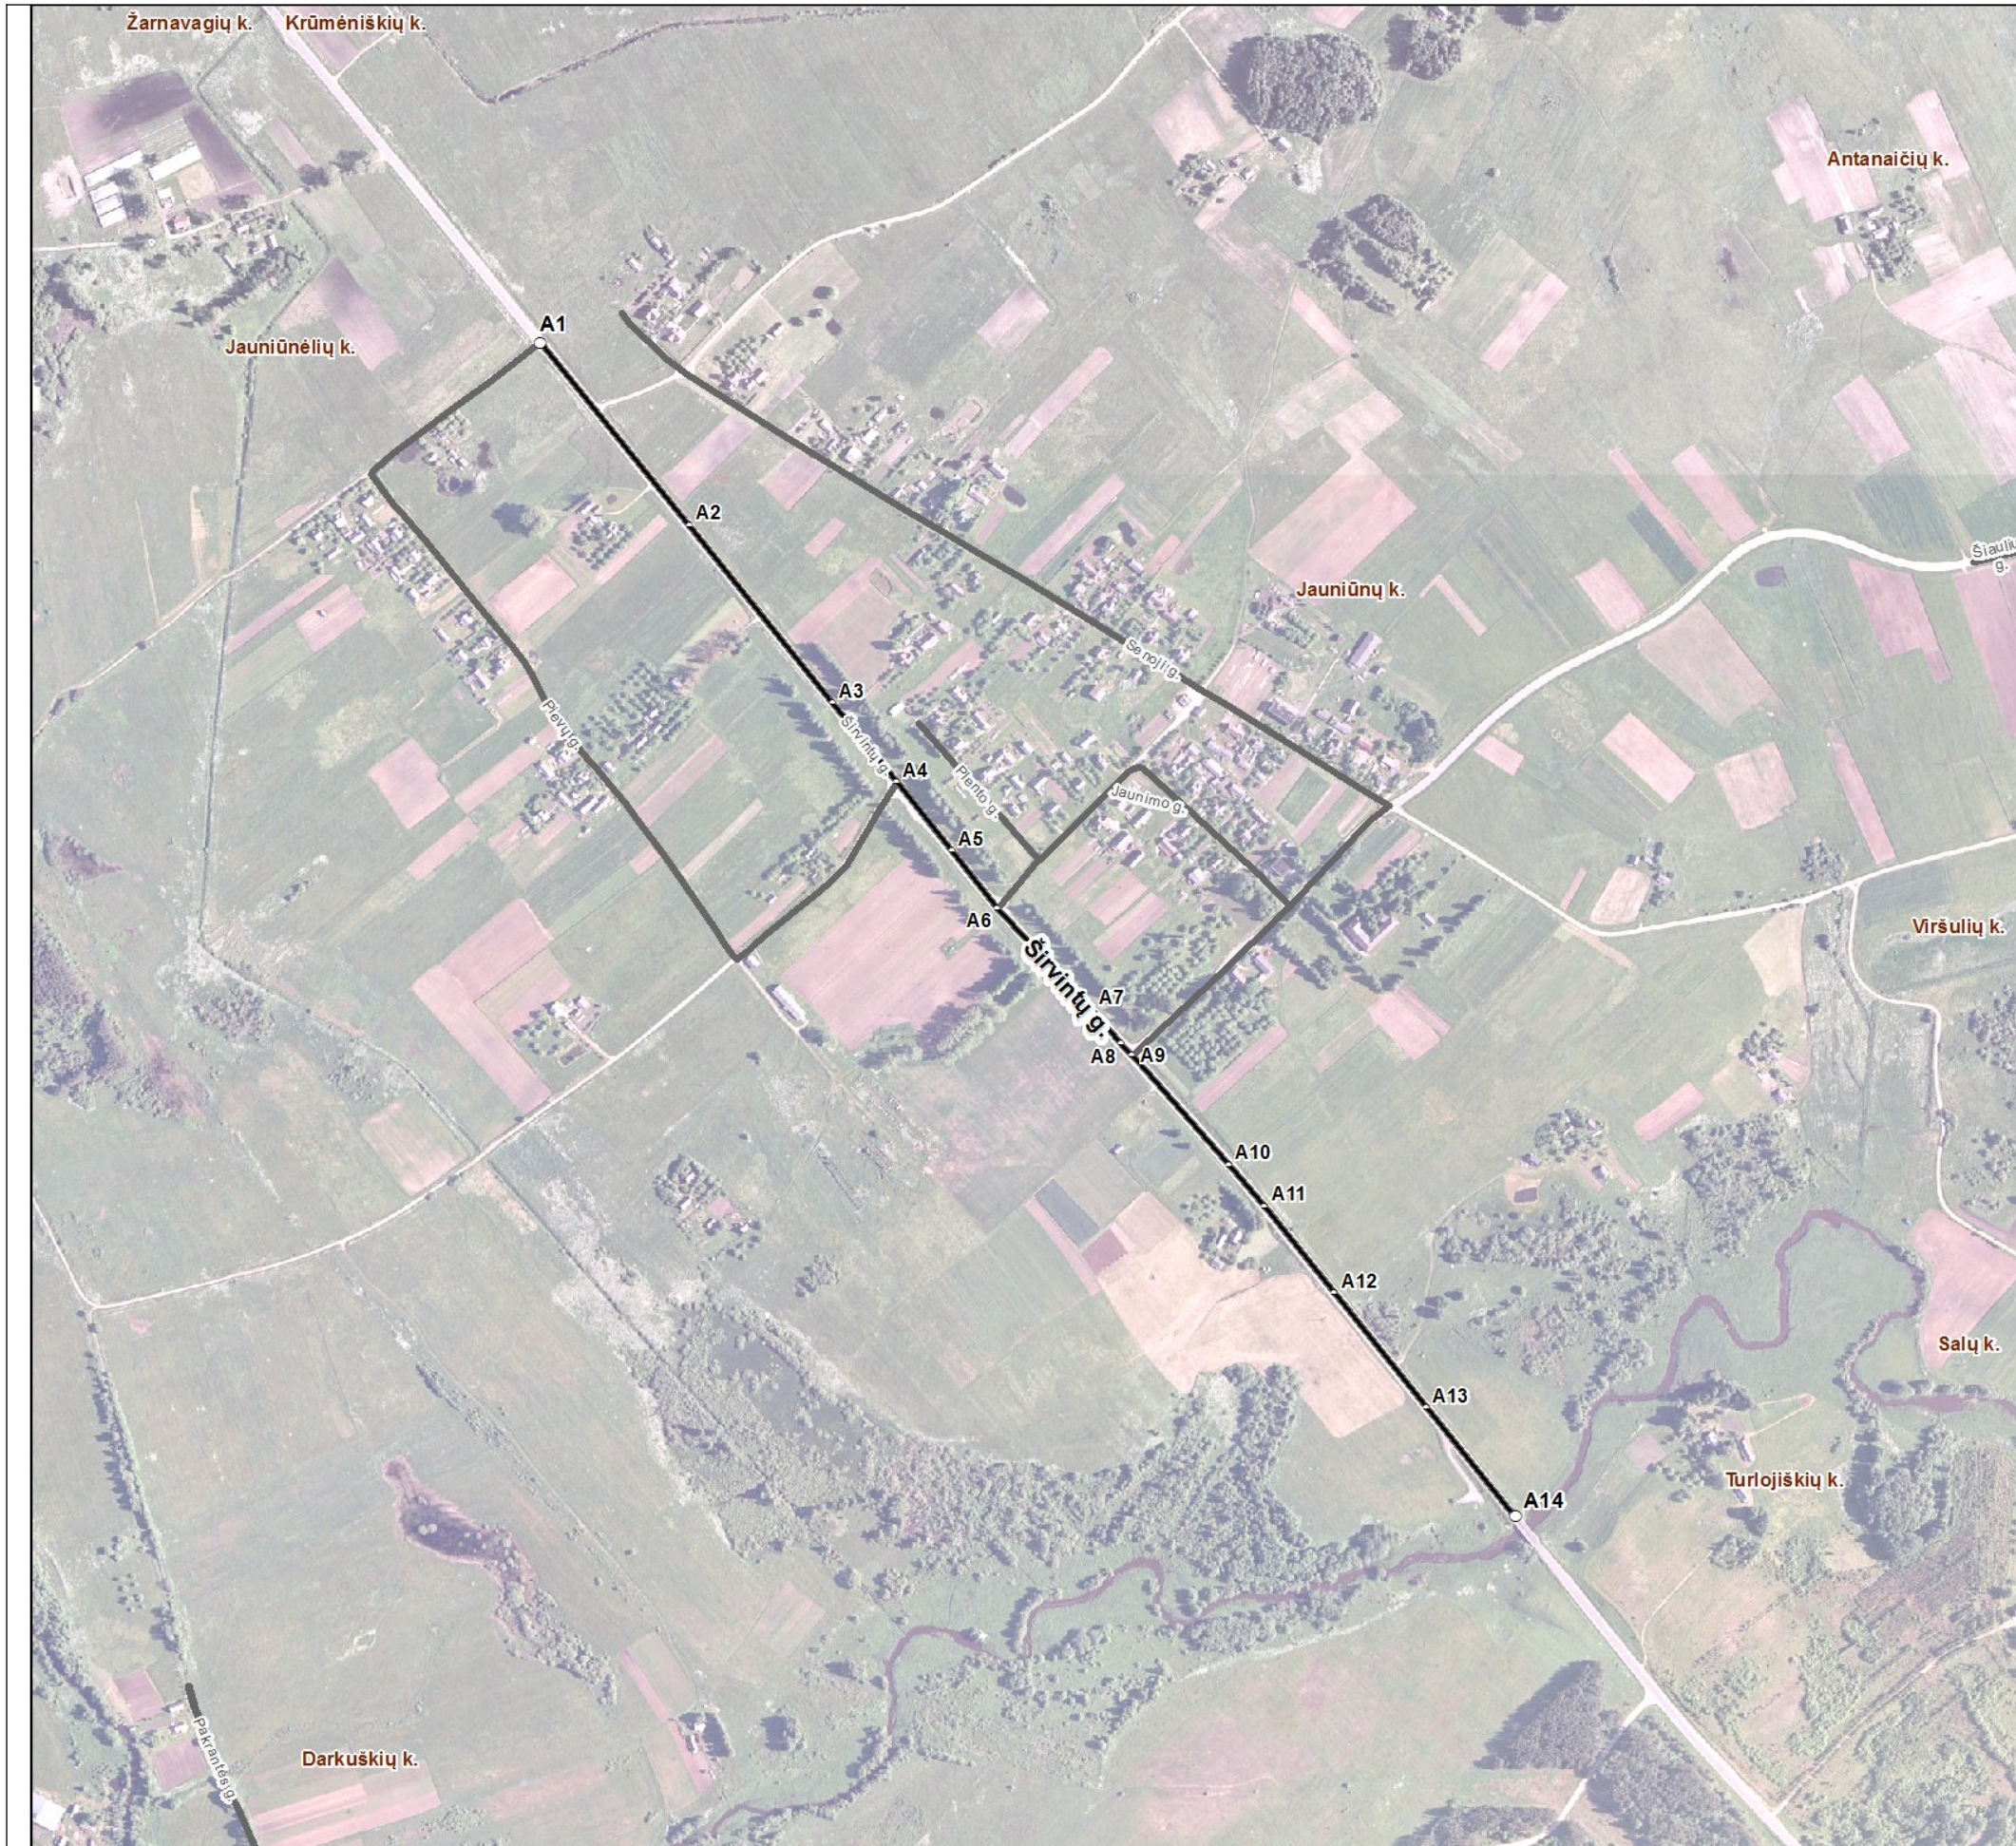

Kartografinis pagrindas	Ortofoto
Koordinatinių nustatymo būdas	Grafinis
KOORDINAČIŲ ŽINIARAŠTIS	

Nr. plane	X	Y
A1	6090143	564188
A2	6089947	564349
A3	6089756	564503
A4	6089671	564571
A5	6089597	564631
A6	6089536	564680
A7	6089426	564782
A8	6089390	564813
A9	6089378	564824
A10	6089260	564928
A11	6089215	564967
A12	6089122	565042
A13	6088999	565141
A14	6088882	565236

Širvintų rajono savivaldybės administracija
Vilniaus g. 61 LT-19120 Širvintos

INFORMACIJA APIE PAVADINIMŲ GATVĖMS SUTEIKIMĄ AR KEITIMĄ

_____ Nr. _____
(data)

Savivaldybės pavadinimas: **Širvintų rajono**

Savivaldybės tarybos sprendimo dėl pavadinimo
gatvei suteikimo ar keitimo Nr. ir priėmimo data: _____, 20____ m. _____ d.

Gyvenamosios vietovės pavadinimas: **Jauniūnų k.**

Gyvenamosios vietovės identifikavimo kodas: **16105**

Suteiktas gatvės pavadinimas	Buvęs gatvės pavadinimas	Gatvės taškų, pažymėtų plane, Nr.	Pastabos apie gatvės prijungimą, buvusį priklausymą kitai gyvenamajai vietai ir kita
Širvintų gatvė		A1-A14	

Dokumentą parengė: Vyresnysis specialistas ALGIRDAS SARGELIS