


Širvintų m. gatvių išdėstymo planas
M 1:2000

Širvintų rajono savivaldybės tarybos
20__ m. ____ d. sprendimo Nr. ____
____ priedas

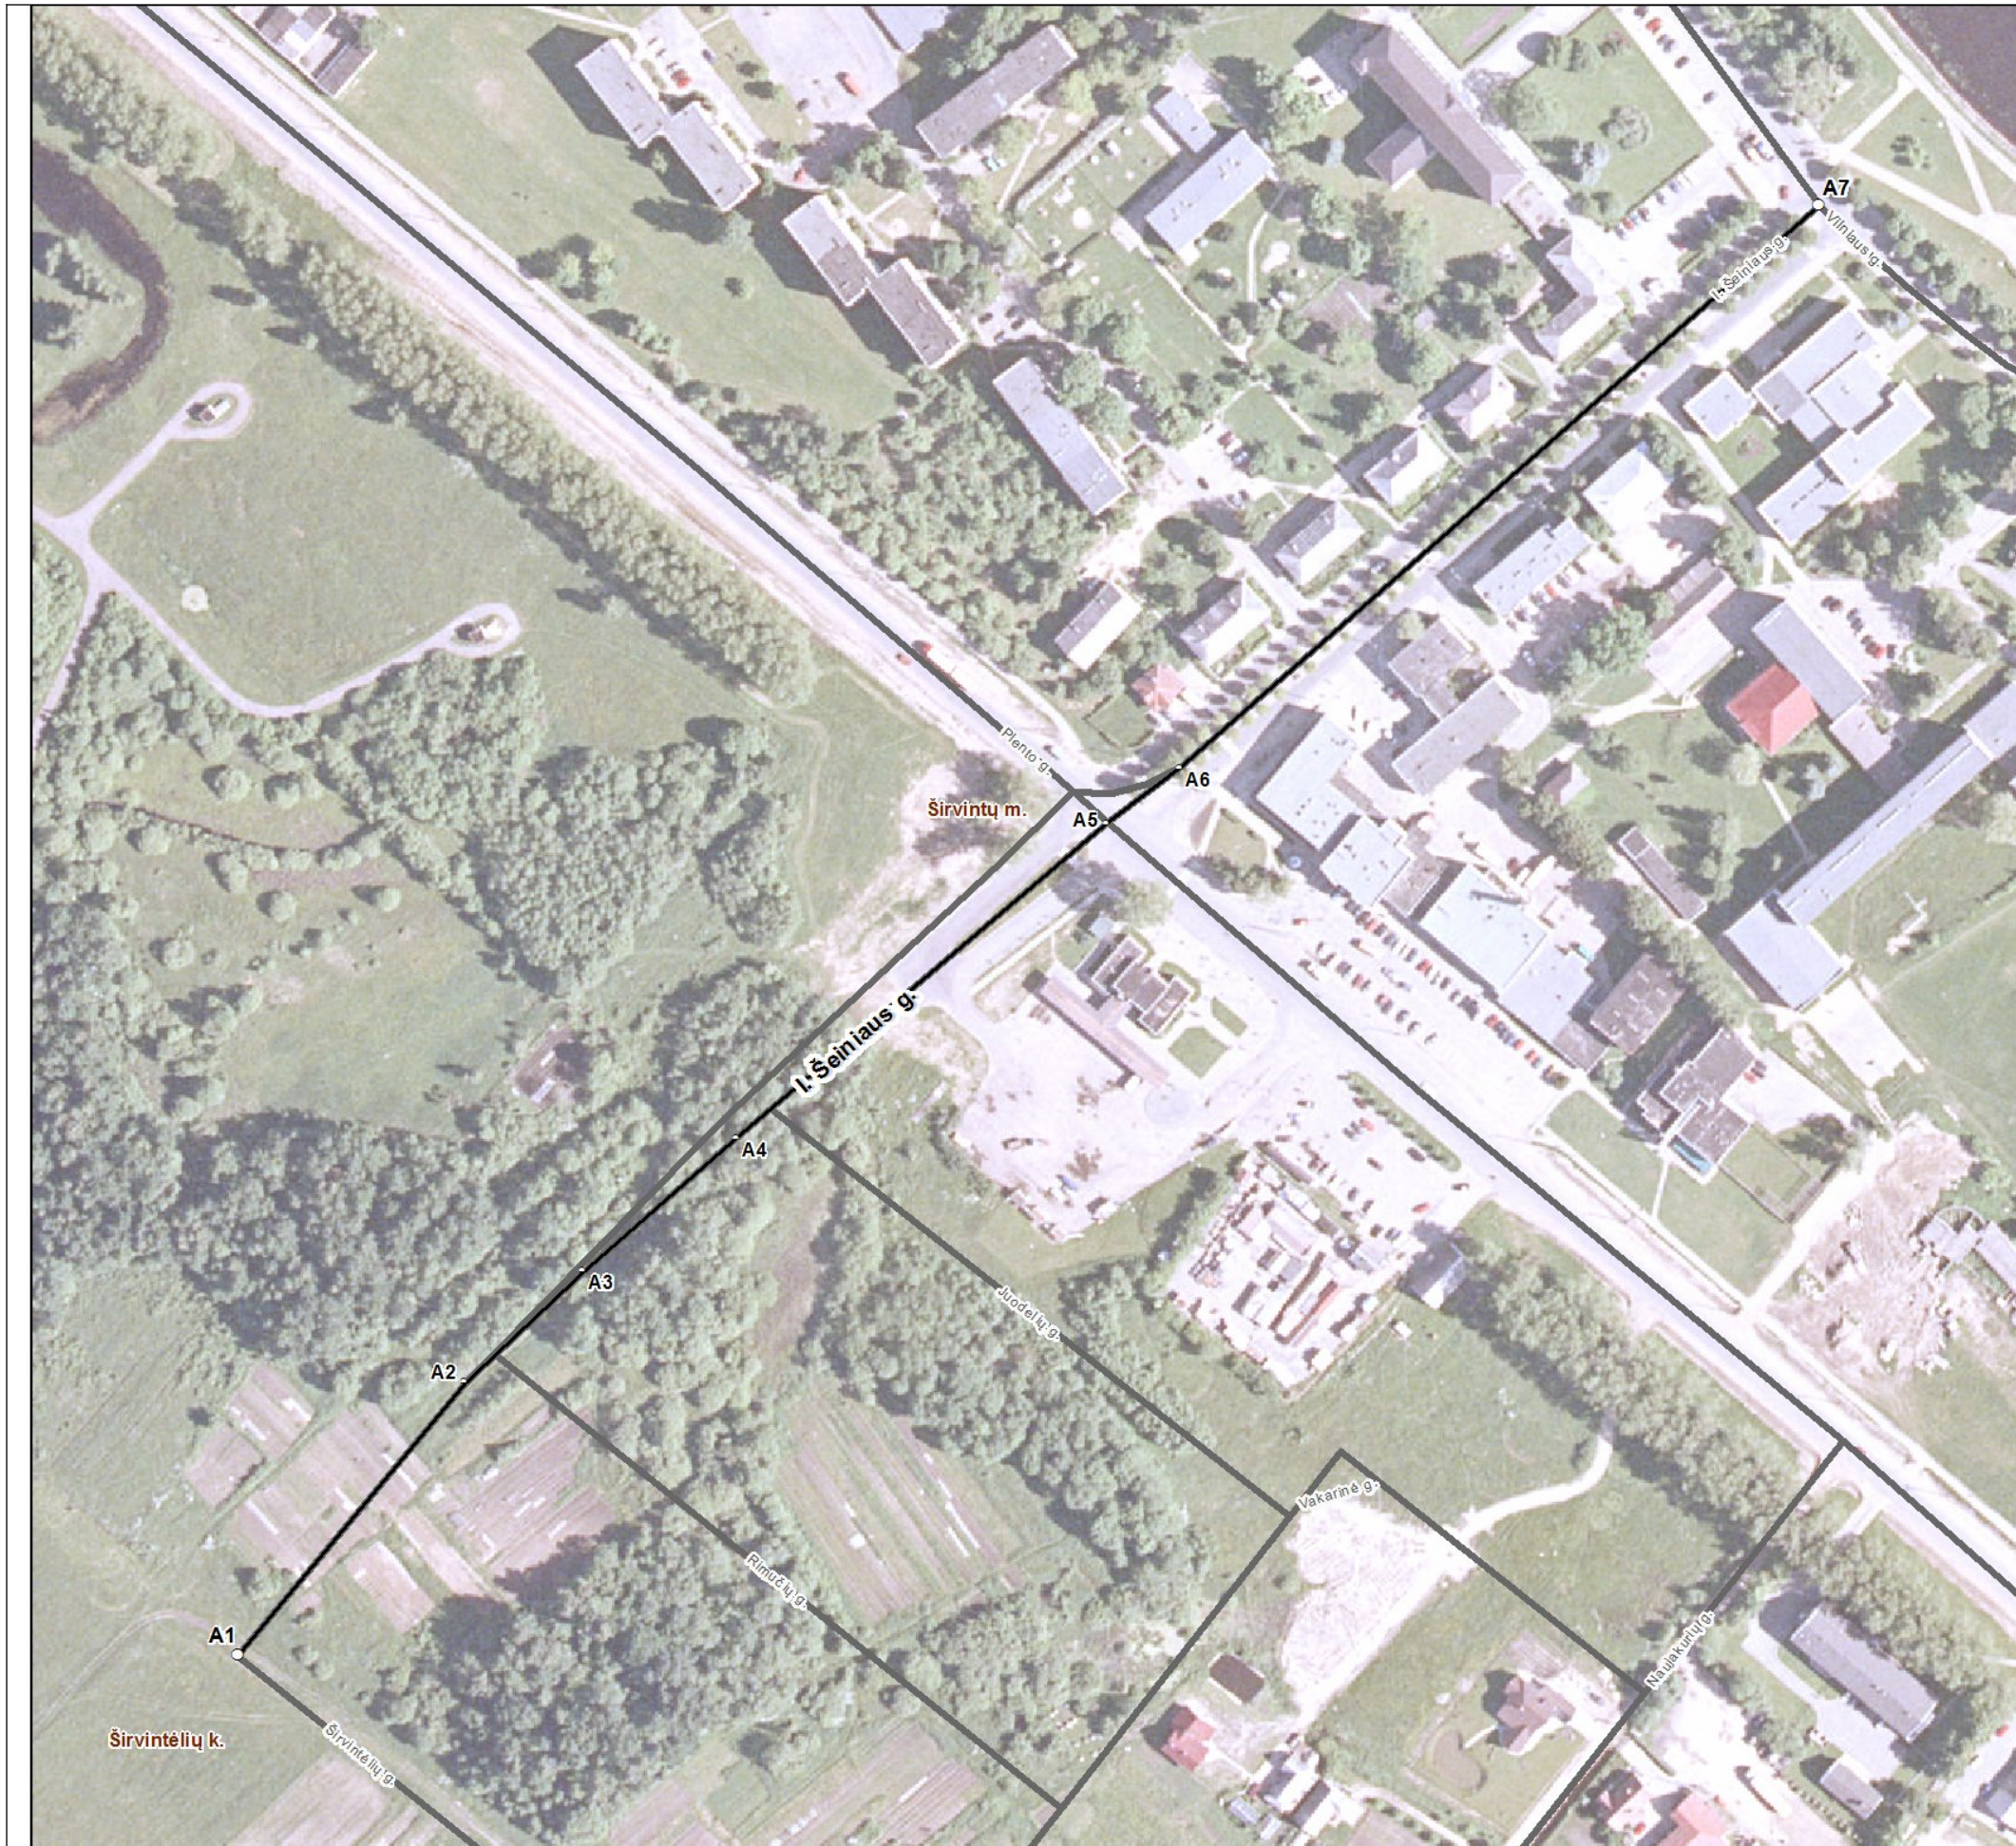

Kartografinis pagrindas	Ortofoto
Koordinacių nustatymo būdas	Grafinis

KOORDINAČIŲ ŽINIARAŠTIS		
Nr. plane	X	Y
A1	6100487	560844
A2	6100565	560909
A3	6100597	560943
A4	6100635	560987
A5	6100725	561093
A6	6100741	561114
A7	6100902	561297

Širvintų rajono savivaldybės administracija
Vilniaus g. 61 LT-19120 Širvintos

INFORMACIJA APIE PAVADINIMŲ GATVĖMS SUTEIKIMĄ AR KEITIMĄ

_____ Nr. _____
(data)

Savivaldybės pavadinimas: **Širvintų rajono**

Savivaldybės tarybos sprendimo dėl pavadinimo
gatvei suteikimo ar keitimo Nr. ir priėmimo data: _____, 20____ m. _____ d.

Gyvenamosios vietovės pavadinimas: **Širvintų m.**

Gyvenamosios vietovės identifikavimo kodas: **28567**

Suteiktas gatvės pavadinimas	Buvęs gatvės pavadinimas	Gatvės taškų, pažymėtų plane, Nr.	Pastabos apie gatvės prijungimą, buvusį priklausymą kitai gyvenamajai vietai ir kita
I. Šeinius gatvė		A1-A7	

Dokumentą parengė: Vyresnysis specialistas ALGIRDAS SARGELIS