


85000 86000 87000 88000 89000 90000 91000 92000 93000 94000 95000 96000 97000 98000 99000

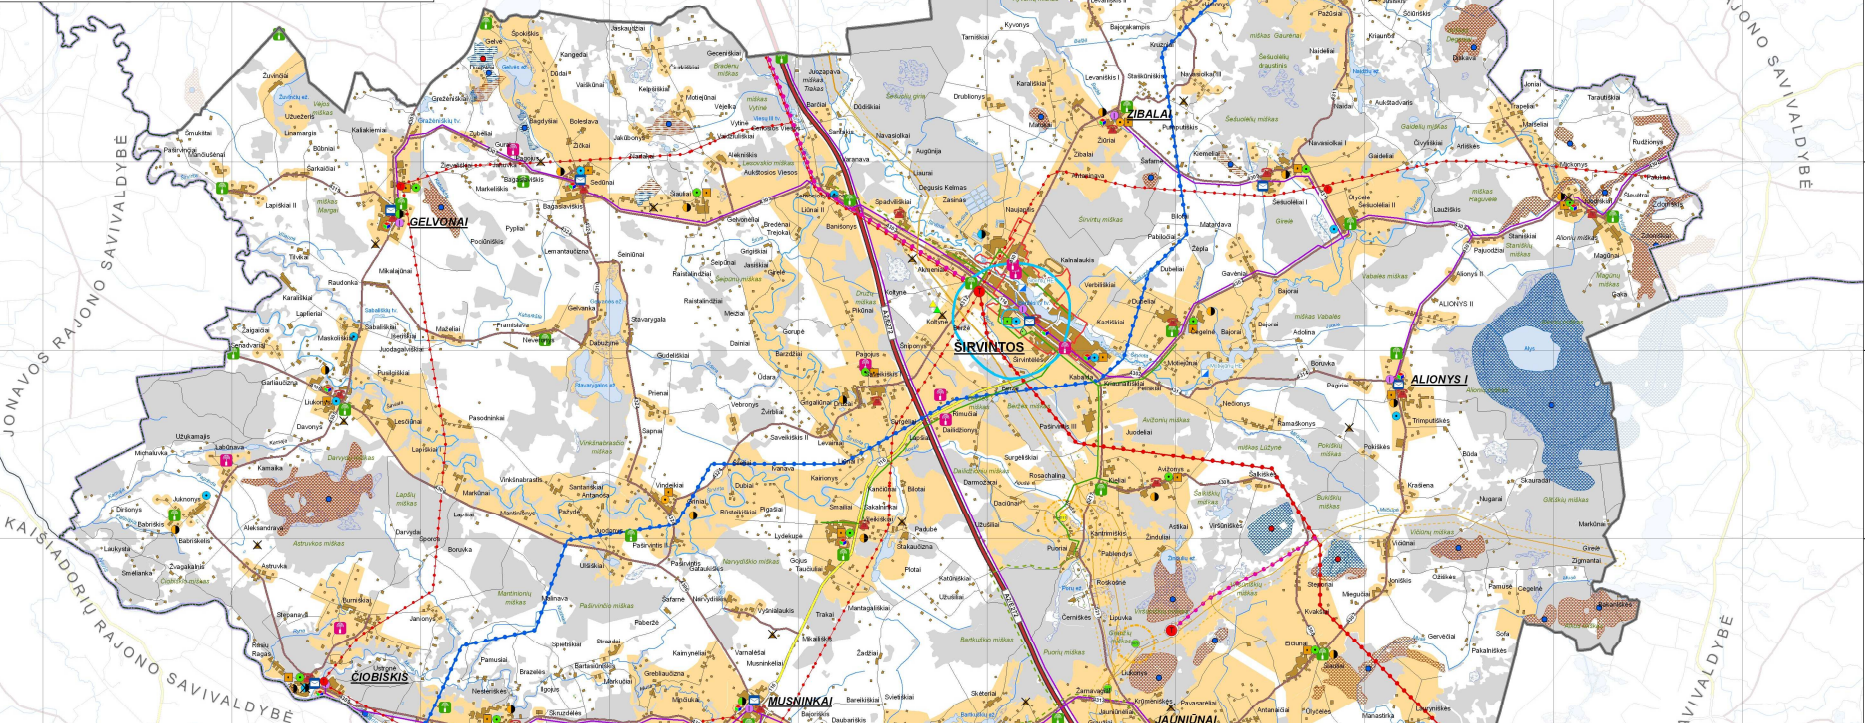

ŠIRVINTŲ RAJONO SAVIVALDYBĖS TERITORIJOS BENDRASIS PLANAS SPRENDINIAI

INŽINERINĖS INFRASTRUKTŪROS BRĖŽINYS M 1 : 50000



SUTARTINIAI ŽENKLAI

- apibrėžties riba
- savivaldybės riba
- Širvintų miesto administracinės ribos

Vandentvarkos infrastruktūra

- esama vandentvė
- numatoma nauja
- esama
- numatomi rekonstruoti
- numatomi nauji
- nuotekų valymo įrenginiai
- esama
- numatomi rekonstruoti
- numatomi nauji
- numatomi demontuoti
- numatomi nauji lietus nuotekų valymo įrenginiai
- Vandentvėre santarminės apsaugos zonos
- 2-oji apsaugos zonos
- 3-oji apsaugos zonos

Elektrinės tiekimo infrastruktūra

- mažoji hidroelektrinė
- esama 35 kV transformatorių pastatė
- esama 110 kV transformatorių pastatė
- numatoma 110 kV transformatorių pastatė
- esama 35 kV elektros perdavimo linija
- esama 110 kV elektros perdavimo linija
- numatoma 110 kV elektros perdavimo linija
- numatoma 330 kV elektros perdavimo linija

Kitos teritorijos

- Mokymo įstaigų teritorijos
- esamas
- numatomas
- telėfonų stotis
- pašto skyrius
- plaukiojimo internetu mazgai
- esama siveidovėlių ryšio linija

Atliekų tvarkymo infrastruktūra

- skaidri ir tamsūs atliekų surinkimo aikštelės
- kompostuojamųjų atliekų kompostavimo aikštelė
- radioaktyviųjų atliekų saugykla
- numatoma išvalymo atliekų konteinerių aikštelė
- reiktyvuoti numatomas sąvartynas

PASTABA:

Vietovėse prie magistralinių dujų tūri turi būti ribojamas užstatymo intensyvumas po 200 m atstumu | abiejų pusių nuo esamos magistralinio dujų tūrio varžymo zonos. Širvintų rajono savivaldybės teritorijoje magistraliniai dujų tūriai yra pastatyti pagal pirmos vietovės klasės reikalavimus. Šioje vietovėje klasė galimas pastatų, skelių žemėms, tankumas neturi viršyti 10 pastatų/1000 m ilgaalį varžymo zonos.

Dujų ūkio infrastruktūra

- dujų skirstymo stotis
- planuojama Jaunųjų dujų kompresorinė stotis
- planuojama stambiosis paleidimo kameros aikštelė
- dujų skirstymo II kompresorinės stoties santarminė apsaugos zona
- esama magistralinio dujų tūrio numatomas magistralinis dujų tūris
- esama skirstomasis dujų tūris
- esamas skirstomasis dujų tūris

Susisiekimo infrastruktūra

- magistralinis kelias
- krašto kelias
- rajoninis kelias
- miesto gatvė
- vietinis kelias

Vandens teritorijos

- šlėms, tvankinys, upė < 30 m
- upė, kanalas

Kitos teritorijos

- pelkė
- nėrikas
- sopa
- sama ūkio teritorija
- esama užstatyta teritorija
- urbanizuojama teritorija

Naujų teritorijų reikiniai

- biologinio išvalymo detalai išvalymas
- parengtinai išvalymas
- detaliai išvalymas
- parengtinai išvalymas

- naudojamas
- ne naudojamas



85000 86000 87000 88000 89000 90000 91000 92000 93000 94000 95000 96000 97000 98000 99000

Miesto tv	STATYBOS TERITORIJOS	UAB „Statybų inžinerija“	Širvintų rajono savivaldybės teritorijos bendrojo planas SPRENDINIAI
17	PO	D. Jakubavičius	
17000	POV.	G. Štrembaitis	
17000	VLMK/MS	K. Januškevičius	
Šalies	Užsakėjas	Širvintų rajono savivaldybės administracija	
	Šalies		

LTD BK50000-V © Nacionalinė žemės tarnyba prie Žemės ūkio ministerijos