


Pušiškių k. gatvių išdėstymo planas
M 1:2000

Sirvintų rajono savivaldybės tarybos
2017 m. spalio 26 d. sprendimas Nr.
1-10
priedas

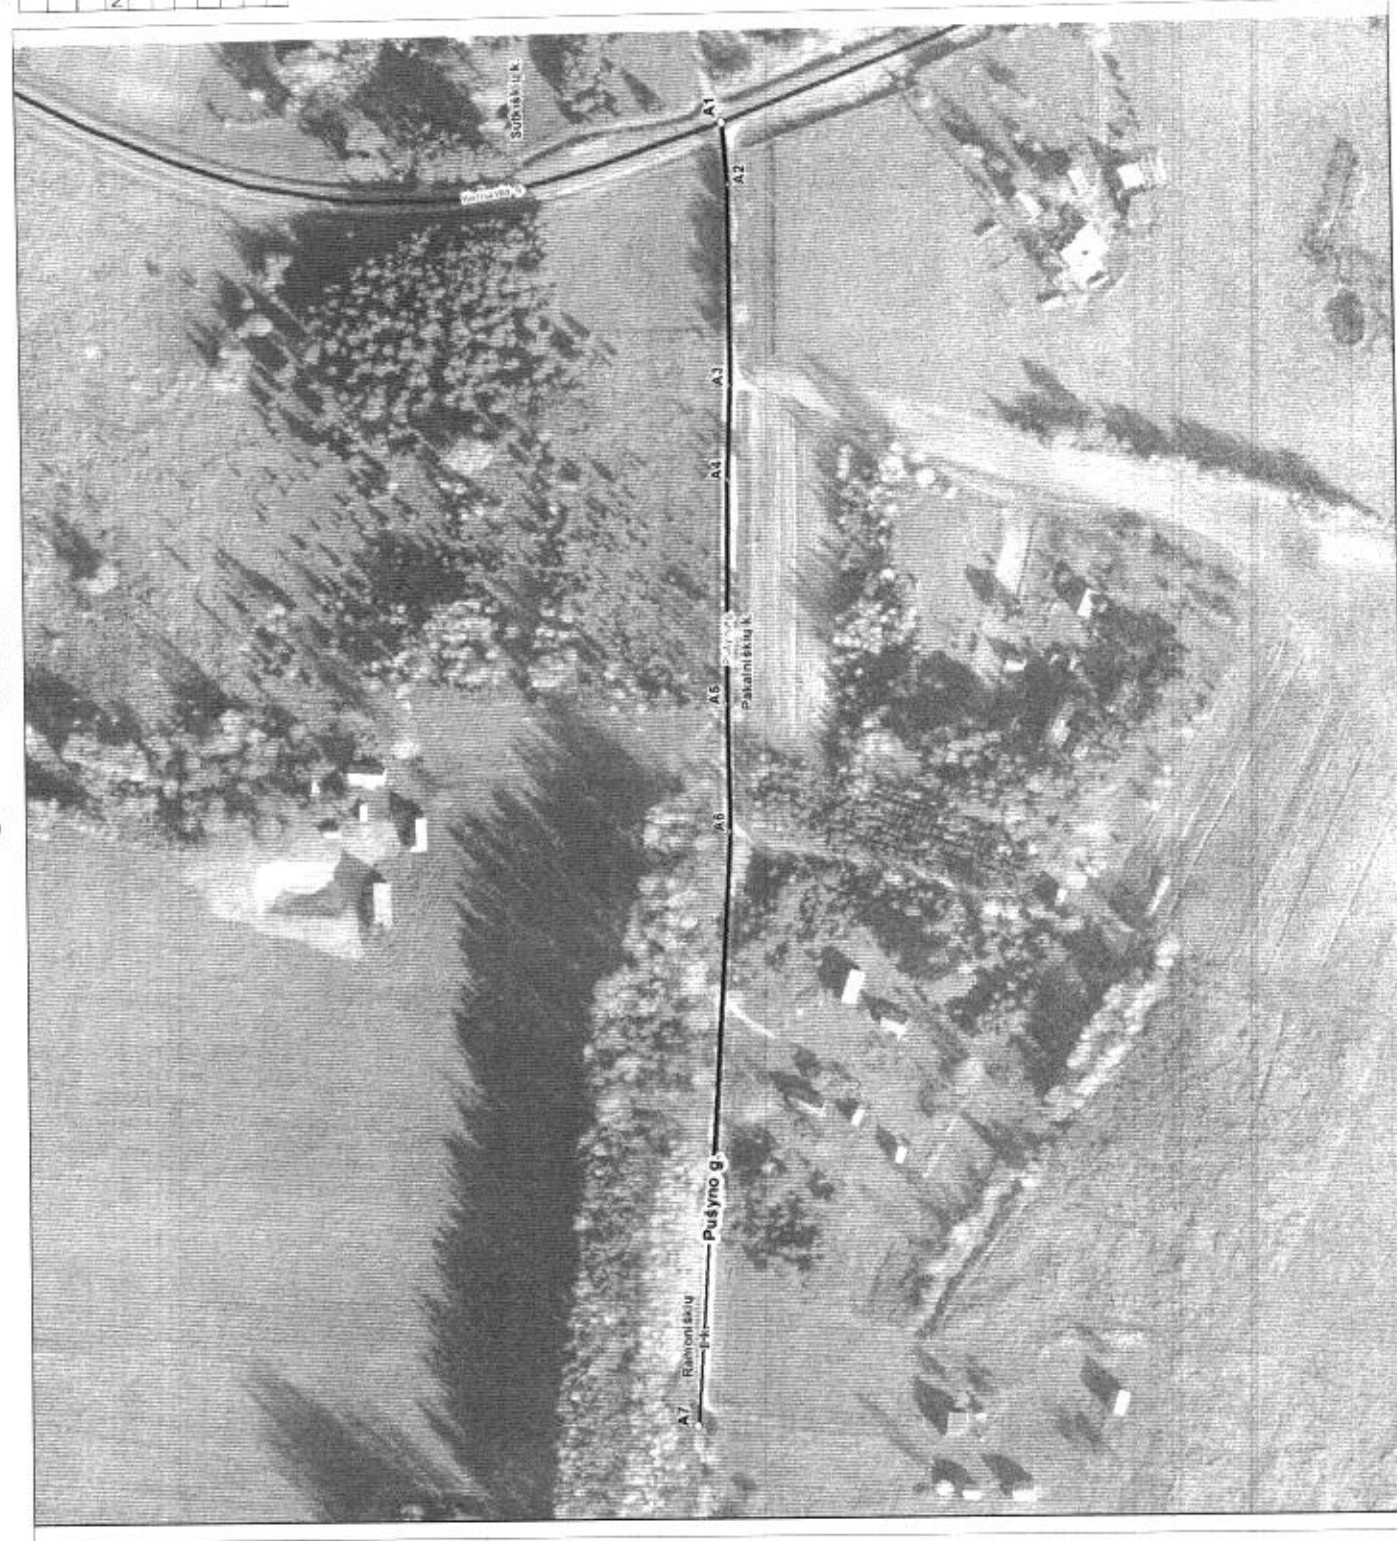

Kartografinis pagrindas		Ortofoto
Koordinatų nustatymo būdas		Grafinis
KOORDINATŲ ŽINIARŠTIS		
Nr. planas	X	Y
A1	6086419	553475
A2	6086417	553452
A3	6086418	553377
A4	6086419	553341
A5	6086421	553257
A6	6086420	553209
A7	6086435	552985

Širvintų rajono savivaldybės administracija
Vilniaus g. 61 LT-19120 Širvintos

INFORMACIJA APIE PAVADINIMŲ GATVĖMS SUTEIKIMĄ AR KEITIMĄ

Nr. _____
(data)

Savivaldybės pavadinimas: **Širvintų rajono**

Savivaldybės tarybos sprendimo dėl pavadinimo
gatvei suteikimo ar keitimo Nr. ir priėmimo data: 140, 2017 m. sausio 26 d.

Gyvenamosios vietovės pavadinimas: **Pakalniškių k.**

Gyvenamosios vietovės identifikavimo kodas: **23002**

Suteiktas gatvės pavadinimas	Buvęs gatvės pavadinimas	Gatvės taškų, pažymėtų plane, Nr.	Pastabos apie gatvės prijungimą, buvusį priklausymą kitai gyvenamajai vietai ir kita
Pušyno gatvė		A1-A7	pratęsimas

Dokumentą parengė: vyresnioji specialistė NATALJA BARECKIENĖ

