


Kabalδος k. gatvių išdėstymo planas
M 1:3500

Sirvintų rajono savivaldybės tarybos
 20__ m. __ d. sprendimo Nr. ____
 priedas

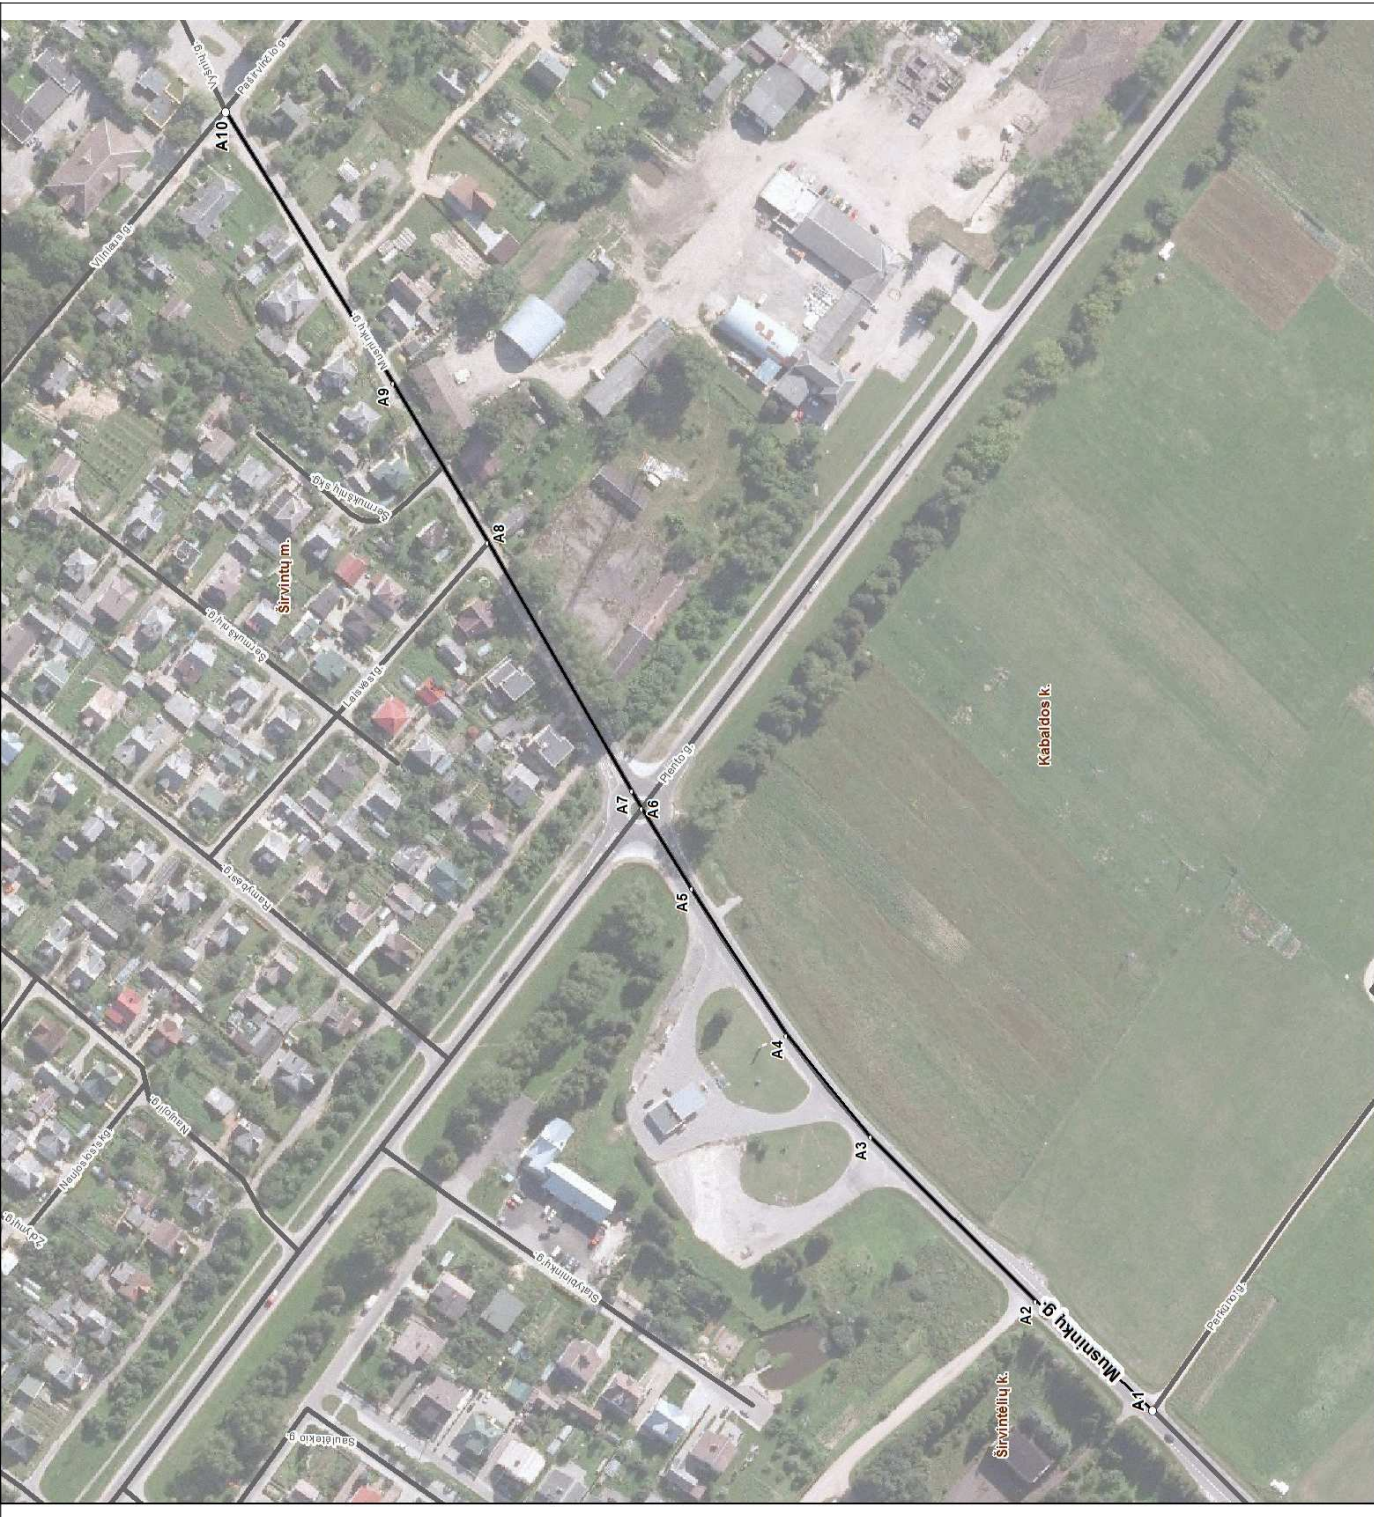

Kartografinis pagrindas		Ortofoto
Koordinacių nustatymo būdas		Grafinis
KOORDINAČIŲ ŽINIARAŠTIS		
Nr. plane	X	Y
A1	6099835	561712
A2	6099882	561756
A3	6099948	561822
A4	6099982	561863
A5	6100020	561922
A6	6100040	561954
A7	6100044	561961
A8	6100102	562061
A9	6100140	562125
A10	6100207	562234

Širvintų rajono savivaldybės administracija
Vilniaus g. 61 LT-19120 Širvintos

INFORMACIJA APIE PAVADINIMŲ GATVĖMS SUTEIKIMĄ AR KEITIMĄ

Nr. _____
(data)

Savivaldybės pavadinimas: **Širvintų rajono**

Savivaldybės tarybos sprendimo dėl pavadavimo
gatvei suteikimo ar keitimo Nr. ir priėmimo data: _____, **20** m. _____ d.

Gyvenamosios vietovės pavadinimas: **Kabalδος k.**

Gyvenamosios vietovės identifikavimo kodas: **16734**

Suteiktas gatvės pavadinimas	Buvęs gatvės pavadinimas	Gatvės taškų, pažymėtų plane, Nr.	Pastabos apie gatvės prijungimą, buvusį priklausymą kitai gyvenamajai vietai ir kita
Musninkų gatvė		A1-A10	

Dokumentą parengė: vyresnioji specialistė NATALJA BARECKIENĖ