


Vindeikių k. gatvių išdėstymo planas
M 1:1500

Savivaldybės administracijos tarnybos
2018 m. spalio 22 d. sprendimo Nr. 1-19
1 projektas

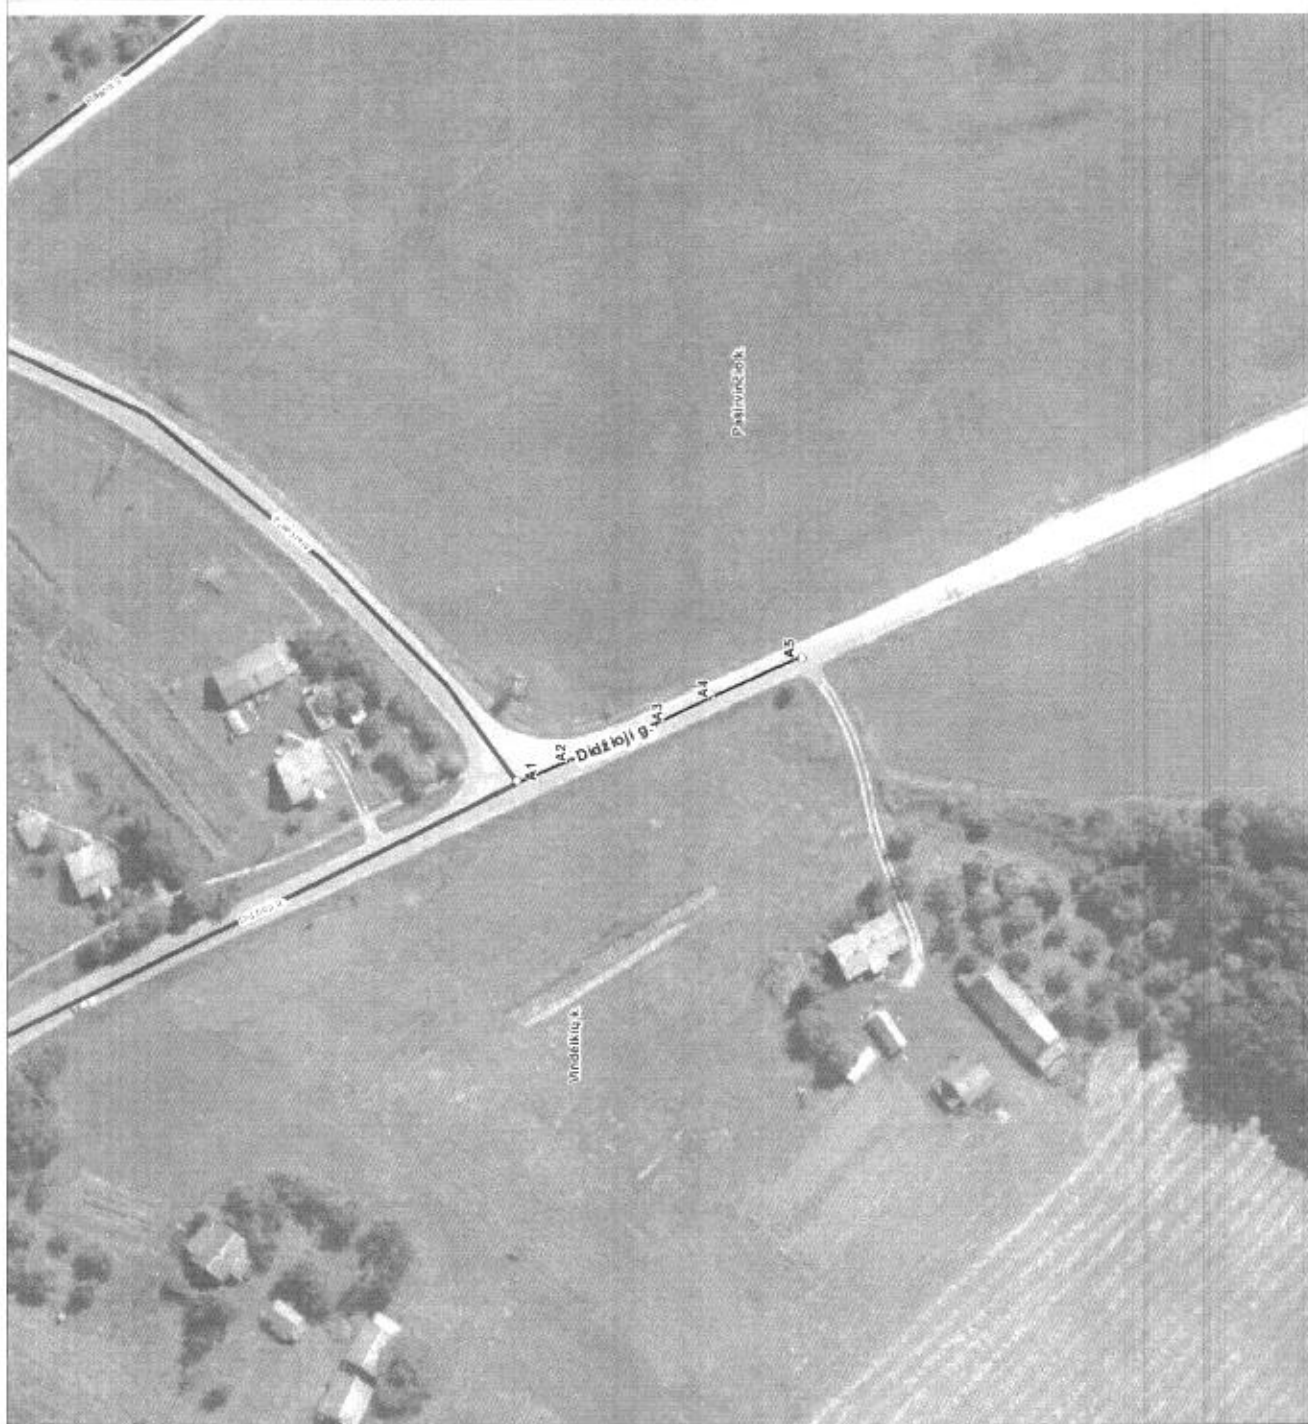

Kategorizacijos pagrindas		Ortodokso
Koordinatų nustatymo būdas		Gatrinis
KOORDINACIJŲ ŽINIAI		
Sr. plotas	X	Y
A1	6005617	551558
A2	6005616	551562
A3	6005619	551569
A4	6005617	551575
A5	6005589	551583

Širvintų rajono savivaldybės administracija
Vilniaus g. 61 LT-19120 Širvintos

INFORMACIJA APIE PAVADINIMŲ GATVĖMS SUTEIKIMĄ AR KEITIMĄ

Nr. _____
(data)

Savivaldybės pavadinimas: **Širvintų rajono**

Savivaldybės tarybos sprendimo dėl pavadinimo
gatvei suteikimo ar keitimo Nr. ir priėmimo data: **1-19, 2018 m. sausio 25 d.**

Gyvenamosios vietovės pavadinimas: **Vindeikių k.**

Gyvenamosios vietovės identifikavimo kodas: **31031**

Suteiktas gatvės pavadinimas	Buvęs gatvės pavadinimas	Gatvės taškų, pažymėtų plane, Nr.	Pastabos apie gatvės prijungimą, buvusį priklausymą kitai gyvenamajai vietai ir kitą
Didžioji gatvė		A1-A5	

Dokumentą parengė: Vyrėsnysis specialistas VYTAUTAS ŠUMINAS



Širvintų rajono savivaldybės administracija
Vilniaus g. 61 LT-19120 Širvintos

INFORMACIJA APIE PAVADINIMŲ GATVĖMS SUTEIKIMĄ AR KEITIMĄ

Nr. _____
(data)

Savivaldybės pavadinimas: Širvintų rajono

Savivaldybės tarybos sprendimo dėl pavadinimo
gatvei suteikimo ar keitimo Nr. ir priėmimo data: 1-19-2018 m. sausio 25 d.

Gyvenamosios vietovės pavadinimas: Bajorų k.

Gyvenamosios vietovės identifikavimo kodas: 11212

Suteiktas gatvės pavadinimas	Buvęs gatvės pavadinimas	Gatvės taškas, pažymėtų plane, Nr.	Pastabos apie gatvės prijungimą, buvusį priklausymą kitai gyvenamajai vietai ir kita
Puškų gatvė		A1-A30	Sutrupinimas

Dokumentą parengė: Vyrėsnysis specialistas VYTAUTAS ŠUMINAS

