


Vėikių k. gatvių išdėstymo planas
M 1:1500

Sirvintų rajono savivaldybės tarybos
2018 m. gegužės 31 d. sprendimo Nr. 1-138
priedas

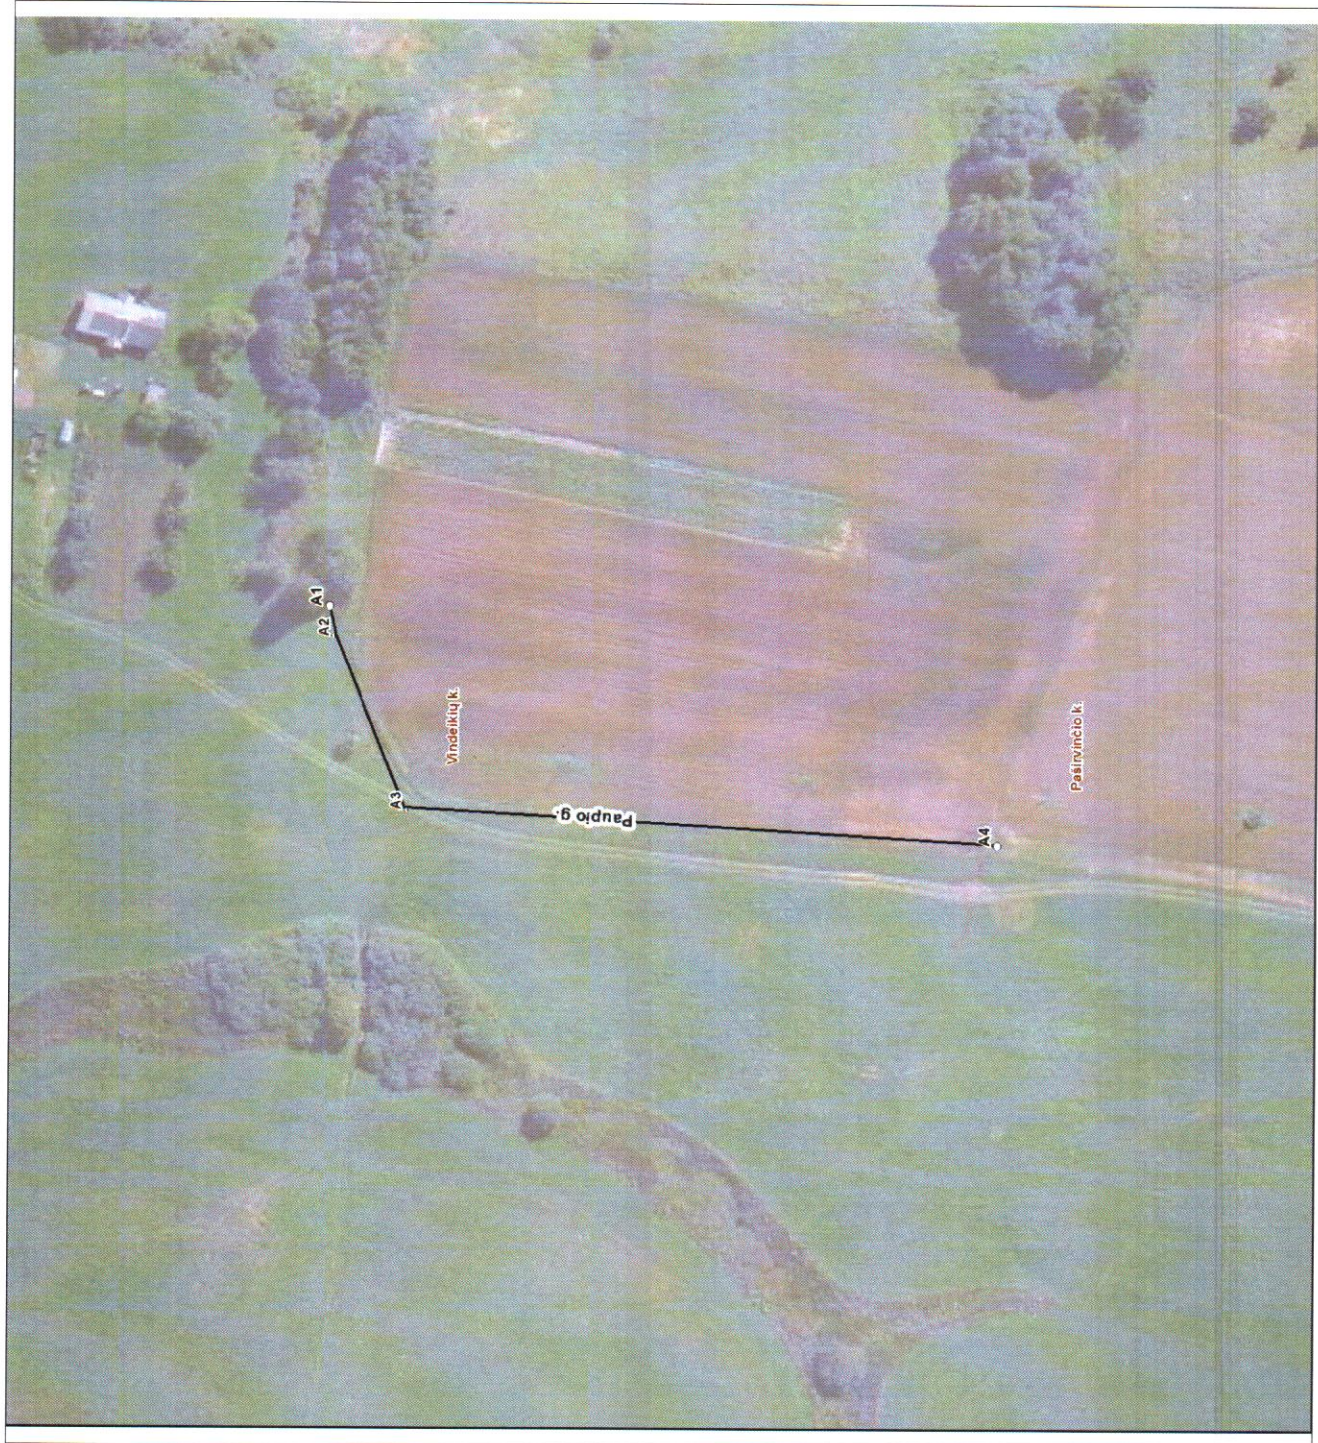

Kartografinis pagrindas		Ortofoto
Koordinatų nustatymo būdas		Grafinis
KOORDINATŲ ŽINIARAŠTIS		
Nr. plane	X	Y
A1	6095042	551353
A2	6095041	551347
A3	6095026	551312
A4	6094906	551305

Širvintų rajono savivaldybės administracija
Vilniaus g. 61 LT-19120 Širvintos

INFORMACIJA APIE PAVADINIMŲ GATVĖMS SUTEIKIMĄ AR KEITIMĄ

Nr. 1
(data)

Savivaldybės pavadinimas: Širvintų rajono

Savivaldybės tarybos sprendimo dėl pavadinimo
gatvei suteikimo ar keitimo Nr. ir priėmimo data: 4-138, 20-18 m. gegužės 31 d.

Gyvenamosios vietovės pavadinimas: Vindeikių k.
Gyvenamosios vietovės identifikavimo kodas: 31031

Suteiktas gatvės pavadinimas	Buvęs gatvės pavadinimas	Gatvės taškų, pažymėtų plane, Nr.	Pastabos apie gatvės prijungimą, buvusį priklausymą kitai gyvenamajai vietai ir kita
Paupio gatvė		A1-A4	



Dokumentą parengė: Vyresnysis specialistas VYTAUTAS ŠUMINAS