


D miškių k. gatvių išdėstymo planas
M 1:2000

Sirvintų rajono savivaldybės tarybos
2018 m. gegužės 23 d. sprendimo Nr. 1-229
priedas

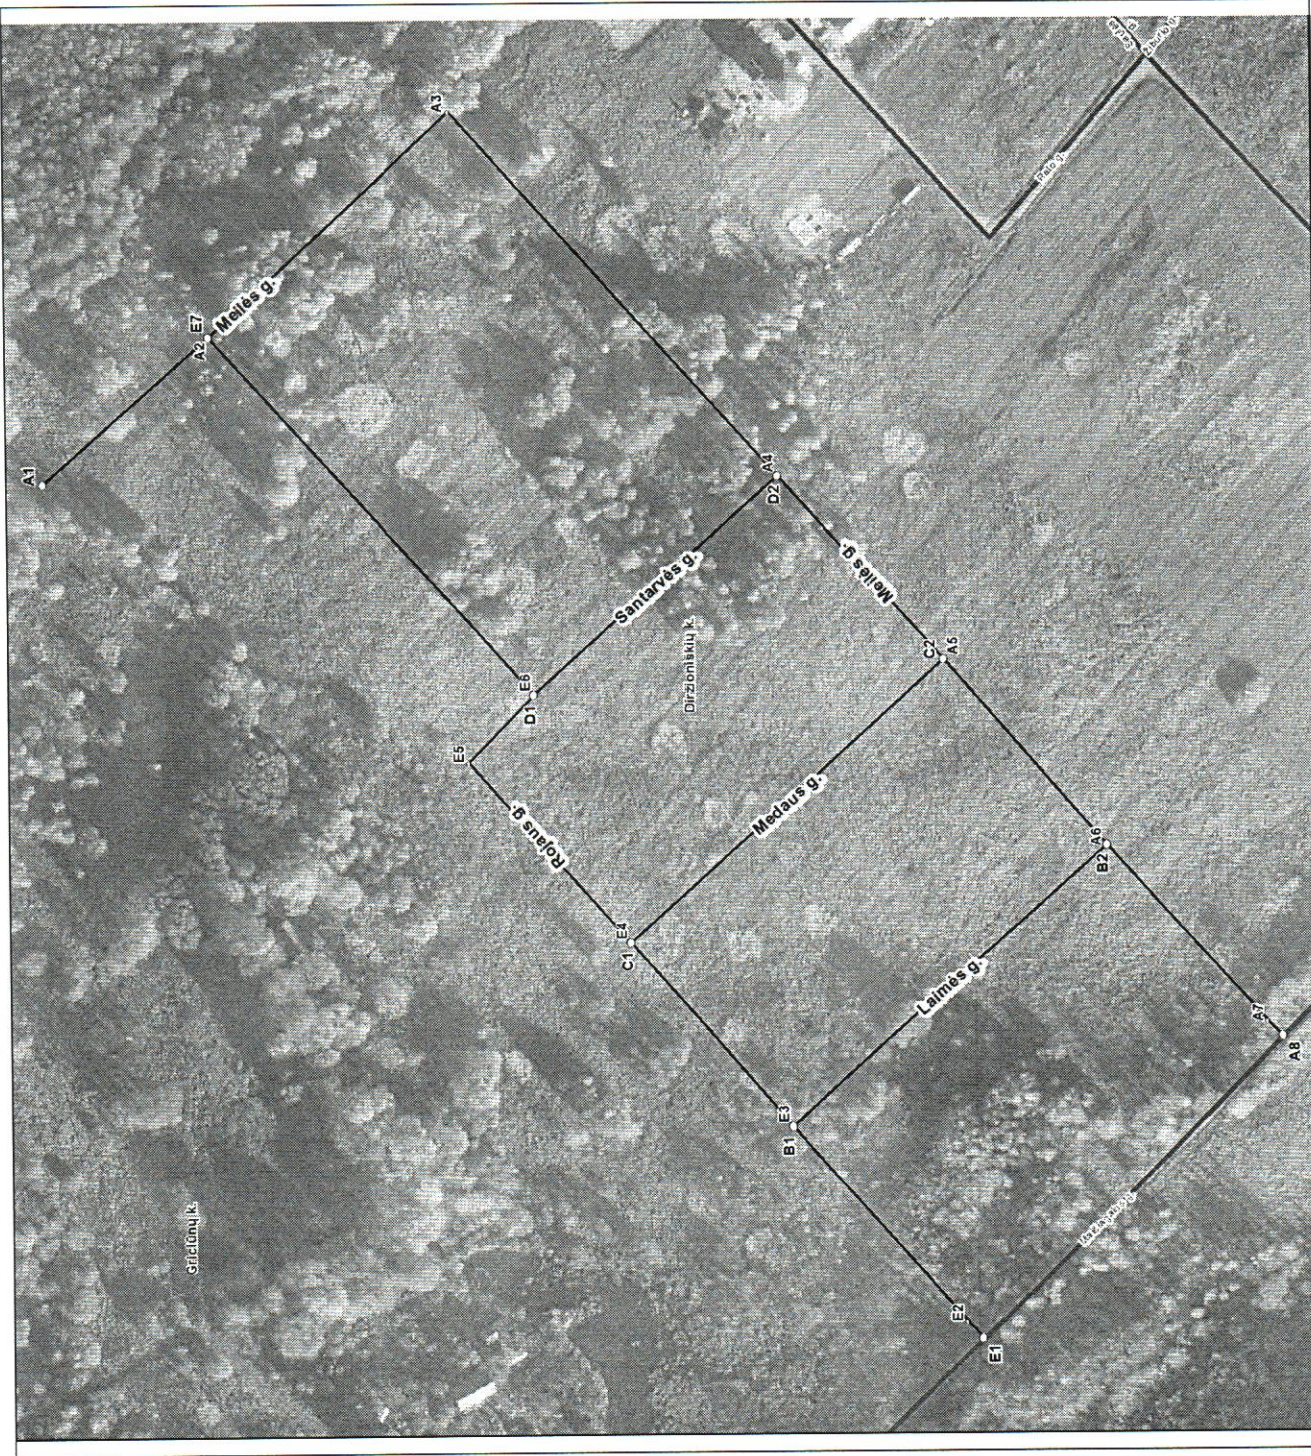

Dokumentą parengė: VILMA LENGVINIENĖ

Kartografinis pagrindas		Ortofoto	
Koordinacijų nustatymo būdas		Grafinis	
KOORDINACIJŲ ŽINIARAŠTIS			
Nr. plane	X	Y	
A1	6084261	566774	
A2	6084204	566823	
A3	6084123	566898	
A4	6084013	566775	
A5	6083958	566713	
A6	6083904	566651	
A7	6083850	566591	
A8	6083845	566586	
B1	6084010	566557	
B2	6083904	566651	
C1	6084064	566619	
C2	6083958	566713	
D1	6084096	566702	
D2	6084013	566775	
E1	6083947	566485	
E2	6083952	566491	
E3	6084010	566557	
E4	6084064	566619	
E5	6084118	566680	
E6	6084096	566702	
E7	6084204	566823	

Širvintų rajono savivaldybės administracija
Vilniaus g. 61 LT-19120 Širvintos

INFORMACIJA APIE PAVADINIMŲ GATVĖMS SUTEIKIMĄ AR KEITIMĄ

Nr. _____
(data)

Savivaldybės pavadinimas: Širvintų rajono

Savivaldybės tarybos sprendimo dėl pavadinimo
gatvei suteikimo ar keitimo Nr. ir priėmimo data: 4-2023-2018 m. spalio 25 d.

Gyvenamosios vietovės pavadinimas: Diržioniškių k.

Gyvenamosios vietovės identifikavimo kodas: 13645

Suteiktas gatvės pavadinimas	Buvęs gatvės pavadinimas	Gatvės taškų, pažymėtų plane, Nr.	Pastabos apie gatvės prijungimą, buvusį priklausymą kitai gyvenamajai vietai ir kita
Meilės gatvė		A1-A8	
Laimės gatvė		B1-B2	
Medaus gatvė		C1-C2	
Santarvės gatvė		D1-D2	
Rojaus gatvė		E1-E7	

Dokumentą parengė: VILMA LENGVINIENĖ