



552600
E105000


70/41 - 0391
70/40 - 0011

STATINIŲ EKSPLIKACIJA

Statinio Nr.	Statinio pavadinimas	Užstatymo plotas, m ²	Pastabos
1	SANDĖLIS	1217	Rekonstruojamas
	1.1 Sandėlis		Rekonstruojama dalis
	1.2 Arkinis sandėlis		Graunama dalis
	1.3 Gamybinė laboratorija		Įrengiama
2	Valymo įrenginiai		Projektuojama

SUTARTINIAI PAŽYMĖJIMAI


- Rekonstruojami pastatai
- Griaujami statiniai
- Švaros kambarys
- Projektuojami vandentiekio tinklai
- Projektuojami nuotekų šalinimo tinklai
- Esami vandentiekio tinklai
- Esama 0,4KV elektros linija

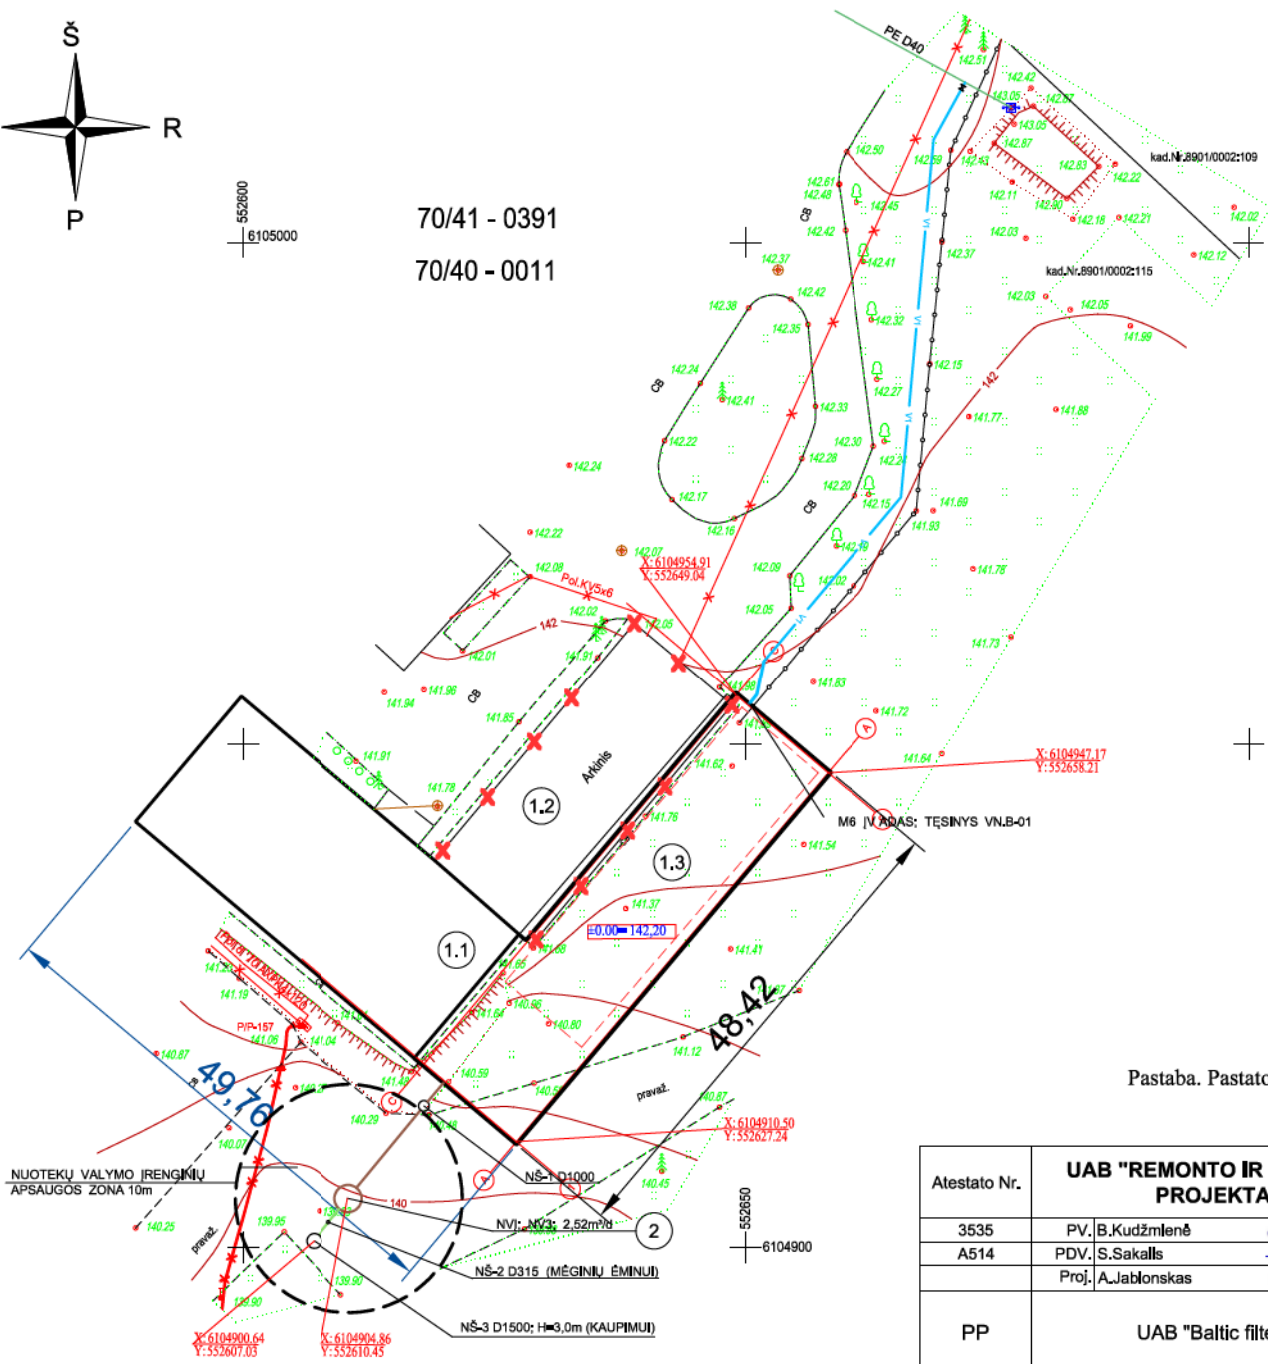


NIUOTEKŲ VALYMO ĮRENGINIŲ APSAUGOS ZONA 10m

Atestato Nr.	UAB "REMONTO IR STATYBOS PROJEKTAS"	Sandėlioavimo paskirties pastato Širvintų r. sav. Alekniškio v.s. 9 rekonstravimo projektas	
3535	PV, B.Kudžmienė	Sklypo planas M1 :500	
A514	PDV, S.Sakalis		
	Proj. A.Jablonskas		
PP	UAB "Baltic filter"	58275-01-PP-SP- 1	Lapų
			1

Fasadas tarp aškj A-C M1:100

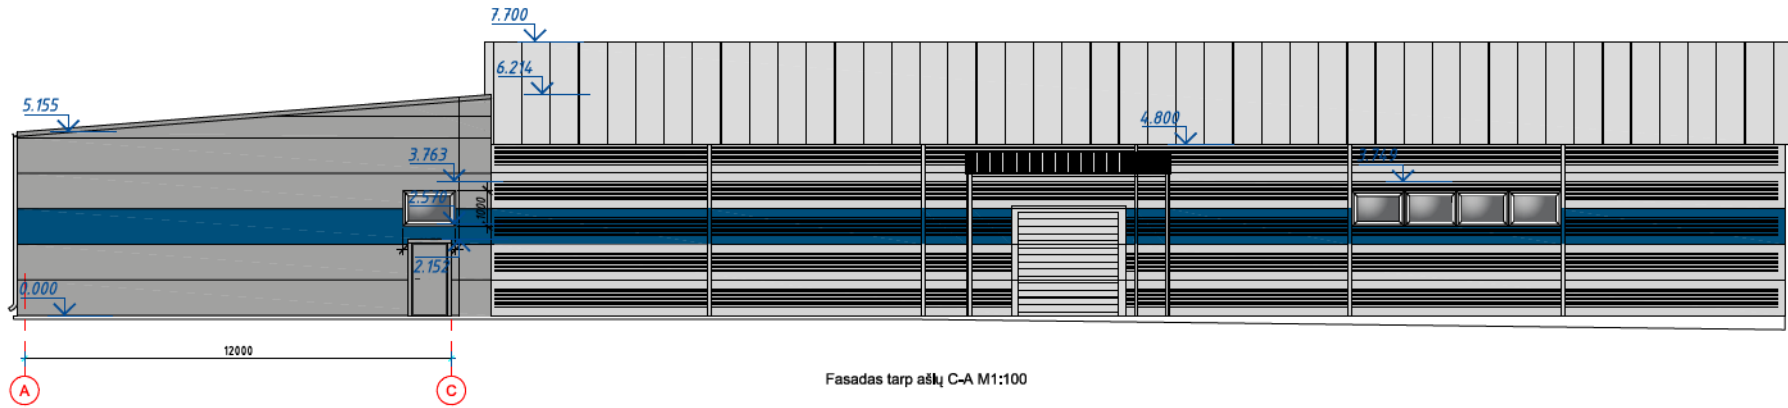

Fasadas tarp aškj C-A M1:100

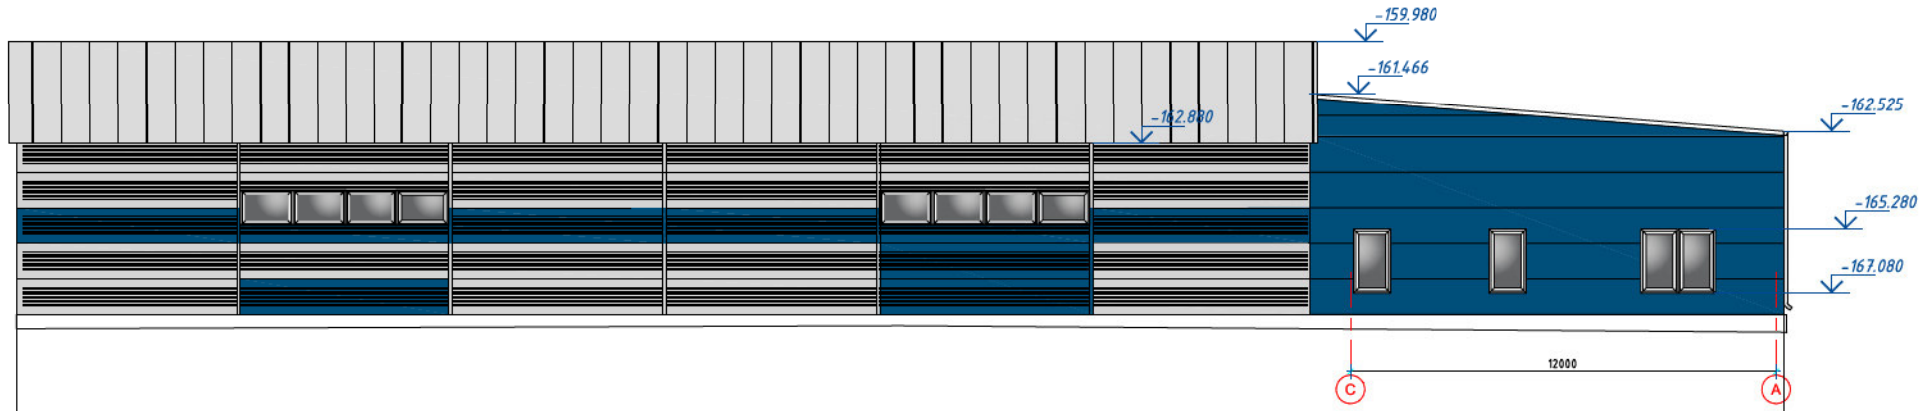


Pastaba.


1. Sienų danga daugiasluoksnės plokštės pagrindinė spalva RAL9006, pagalbīnė RAL 5010
2. Stogo danga daugiasluoksnės plokštės spalva RAL9006

Atestato Nr.	UAB "REMONTO IR STATYBOS PROJEKTAS"			Sandėliavimo pastatėte pastato Šilvėnų r. sav. Alėknėnė v.s. 9, keikiant pasidrijį gamybos su MTEP patalpėnė, rekonstravimo projektas	
3535	PV, B. Kutėzėnė	<i>[Signature]</i>	2020	Fasadal tarp aškj "A"- "C" ir "C"- "A" M1:100	Laidėa 0
A514	PDV, S. Sakėnė	<i>[Signature]</i>	2020		
	Proj. A. Jakiėnėkas	<i>[Signature]</i>	2020		
PP	UAB "Balić filter"			58275-01-PP-BD- 4	Lapas 4 Lapų 5

Fasadas tarp ašlų 1-9 M1:100

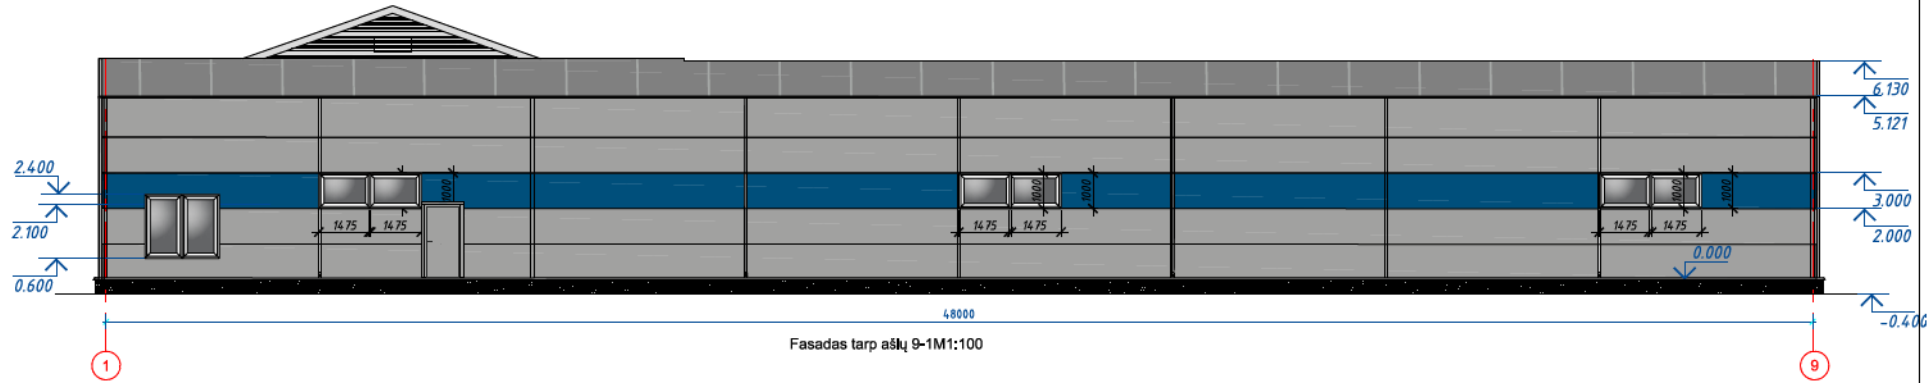

Fasadas tarp ašlų 9-1M1:100

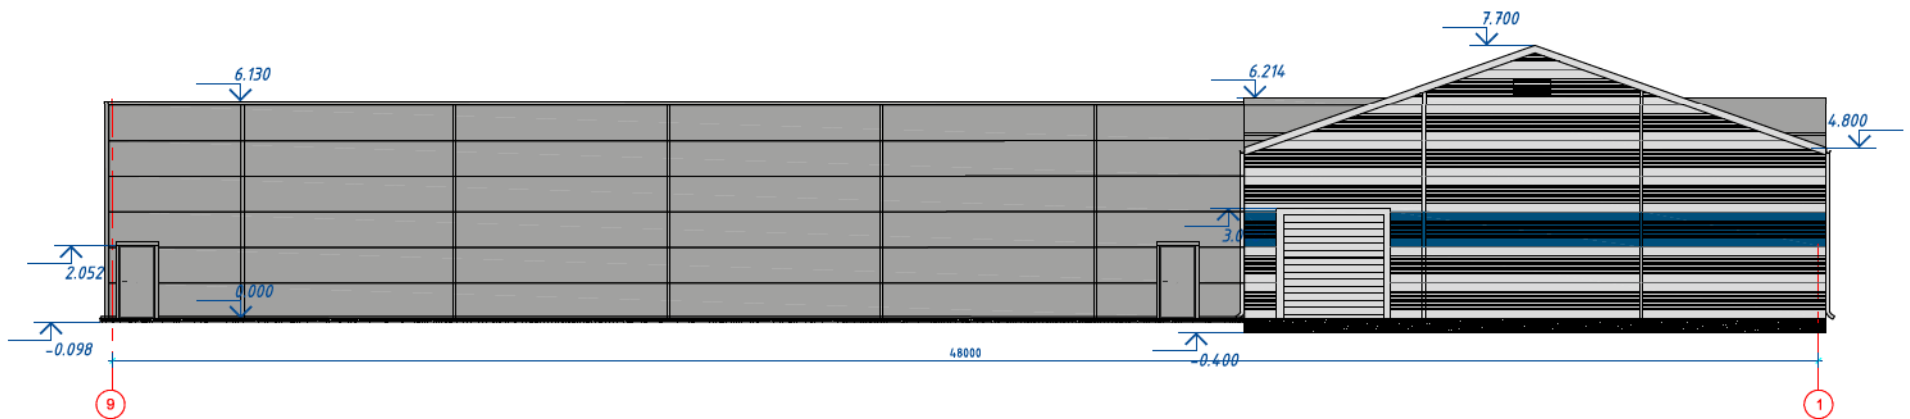

Pastaba.

1. Sienų danga daugiasluoksnės plokštės pagrindinė spalva RAL9006, pagalbinė RAL 5010
2. Stogo danga daugiasluoksnės plokštės spalva RAL9006

Atestato Nr.	UAB "REMONTO IR STATYBOS PROJEKTAS"		Sandėliavimo pastatėlis pastato Šilvintų r. sav. Alėkniškio v.s. 9, keičiant pasidrijį gamybos su MTEP patalpomis, rekonstravimo projektas	
3535	PV, B. Kutuzovienė	2020	Fasada tarp ašlų "1"- "9" ir "9"- "1" M1:100	Lapka 0
A514	PDV, S. Sakalauskas	2020		
	Proj. A. Jablonskas	2020		
PP	UAB "Baltic filter"		58275-01-PP-BD- 5	Lapas 5
				Lapy 5