


Družų k. gatvių išdėstymo planas
M 1:1500

Sirvintų rajono savivaldybės taryba
20 06 m. 22 d. sprendimo Nr. 1-123
priedas 10

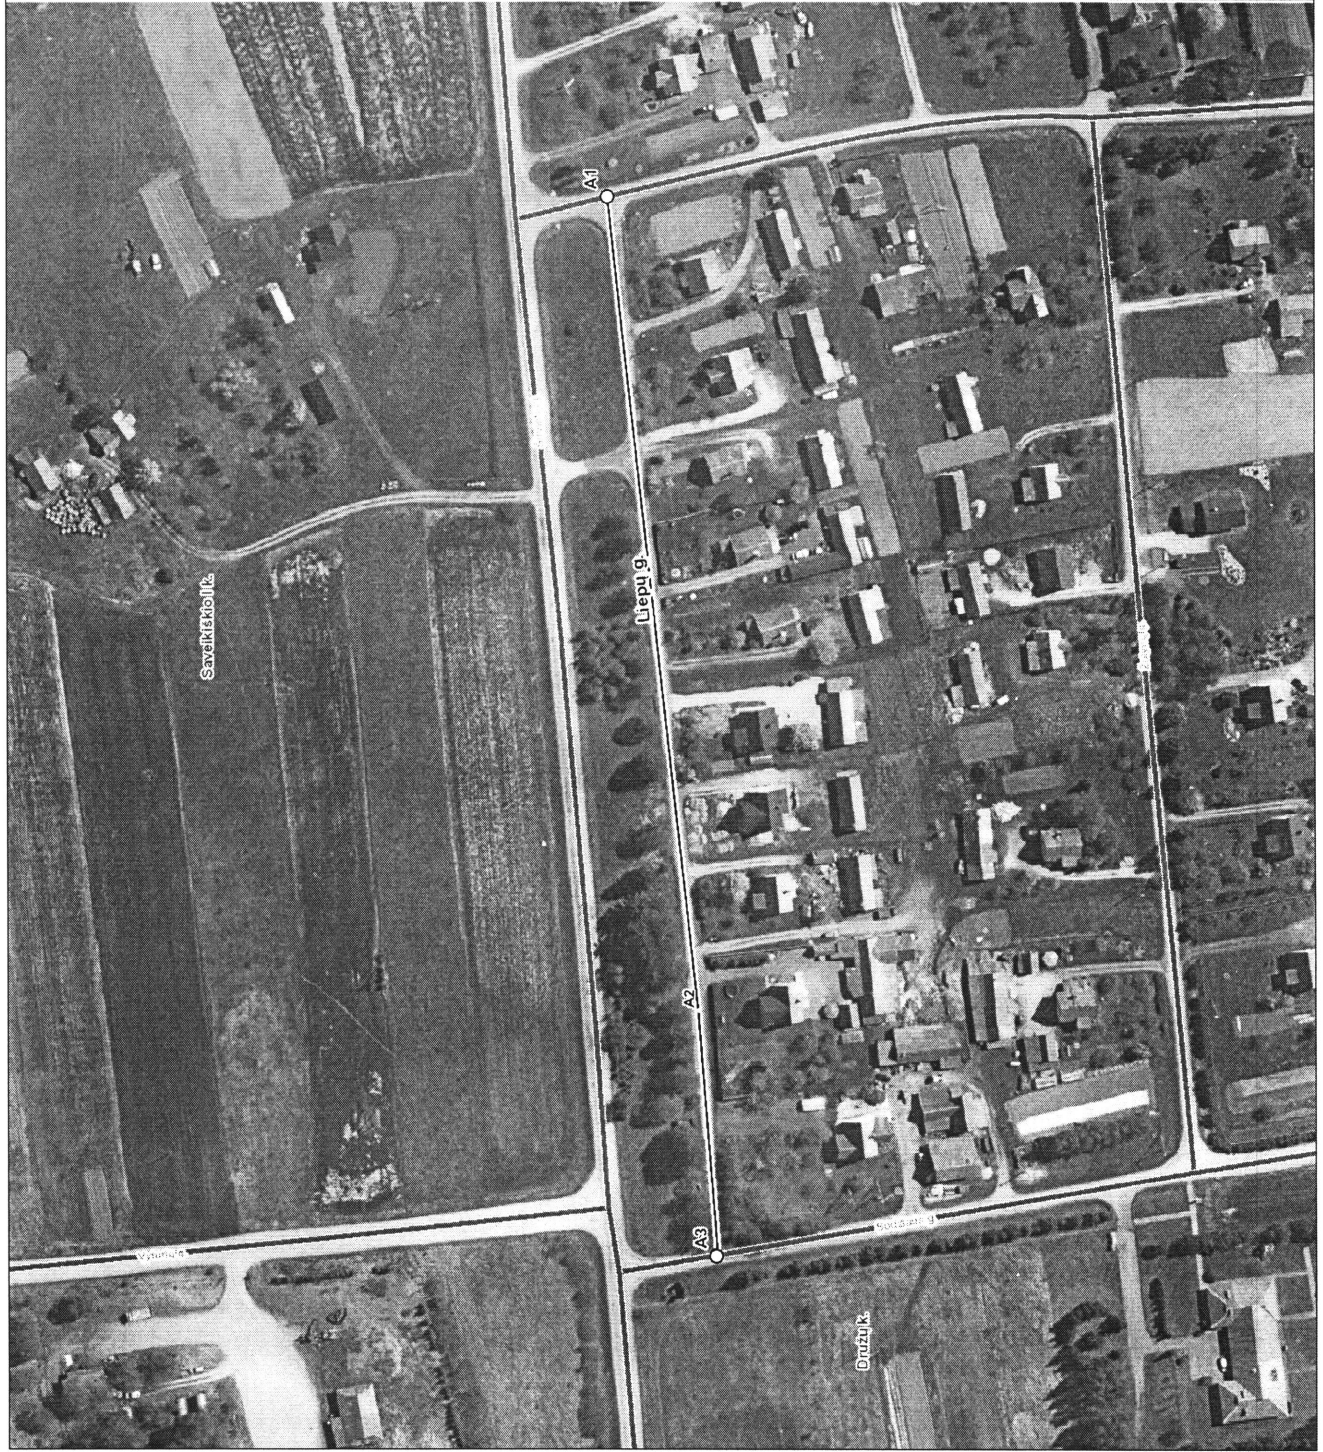

Kartografinis pagrindas		Ortofoto	
Koordinatų nustatymo būdas		Grafinis	
KOORDINAČIŲ ŽINIARAŠTIS			
Nr. plane	X	Y	
A1	6099050	557173	
A2	6099023	556933	
A3	6099018	556861	

Širvintų rajono savivaldybės administracija

Vilniaus g. 61 19120 Širvintos

INFORMACIJA APIE PAVADINIMŲ GATVĖMS SUTEIKIMĄ AR KEITIMĄ

Nr. _____
(data)

Savivaldybės pavadinimas: **Širvintų rajono**

Savivaldybės tarybos sprendimo dėl pavadinimo
gatvei suteikimo ar keitimo Nr. ir priėmimo data: 1-11-2020 m. rugpjūčio 24 d.

Gyvenamosios vietovės pavadinimas: **Družų k.**

Gyvenamosios vietovės identifikavimo kodas: **13792**

Suteiktas gatvės pavadinimas	Buvęs gatvės pavadinimas	Gatvės taškų, pažymėtų plane, Nr.	Pastabos apie gatvės prijungimą, buvusį priklausymą kitai gyvenamajai vietai ir kita
Liepų gatvė		A1-A3	

Dokumentą parengė: vyresnioji specialistė NATALJA BARECKIENĖ