

6098800


PROJEKTAS ATITINKA STATYBOS NORMAS IR TAISYKLES, EKOLOGINIUS, HIGIENOS IR PRIE GAISRINIUS REIKALAVIMUS.

PROJEKTĄ PAKEISTI LEIDŽIAMA TIK GAVUS PROJEKTO AUTORIAUS SUTIKIMĄ IR SUDERINUS SU PROJEKTĄ DERINUSIOMIS TARNYBOMIS.

SKLYPO PAGRINDINIAI RODIKLIAI

RODIKLIO PAVADINIMAS	RODIKLIS		MATO VNT.
	Projektuojamas	Pagal DETALŲ	
SKLYPO PLOTAS	0.1356		ha
SKLYPO UŽSTATYMO INTENSIVUMAS	20.00		%
SKLYPO UŽSTATYMO TANKUMAS	25.00	40.00	%
ŽELDYNAI ŽEMĖS SKLYPE	60.00	30.00	%
PASTATO AUKŠTIS	1a./6.20	-	m

KONTROLINIS ŠULINĖLIS

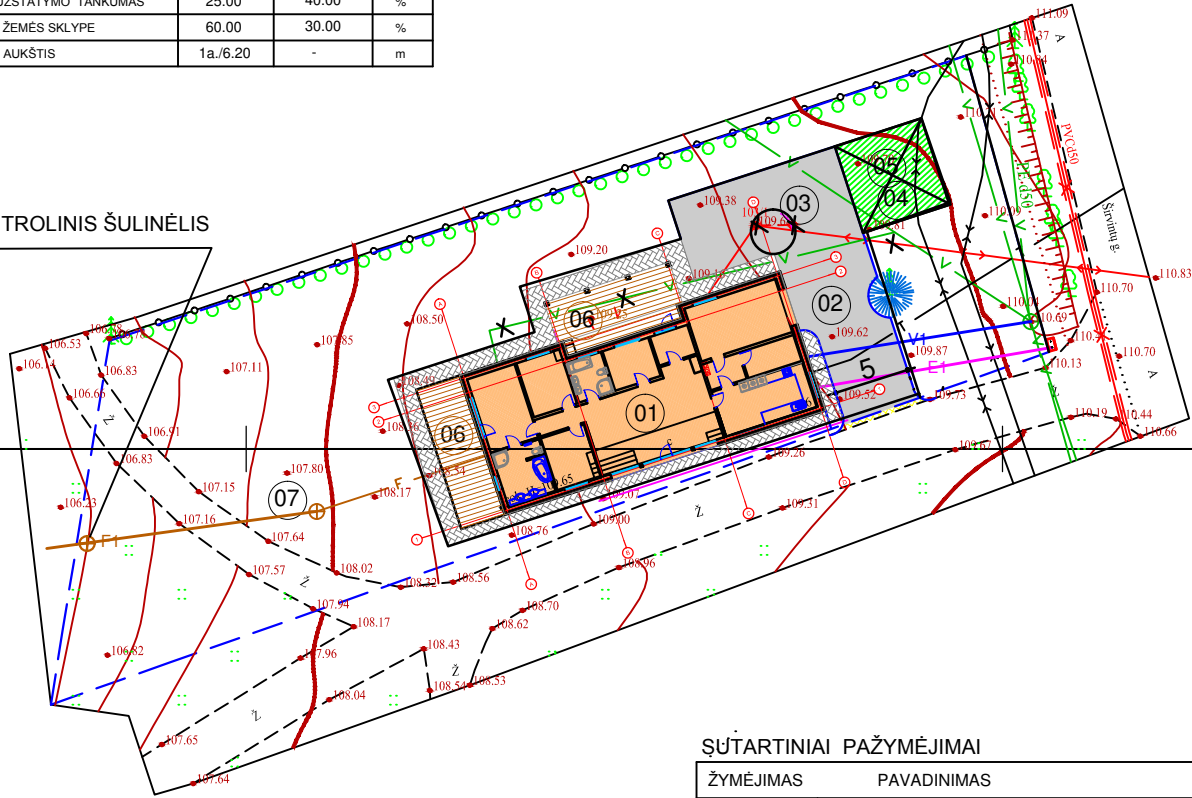

71/39
71/39


PASTATŲ IR STATINIŲ EKSPLIKACIJA :

- 01 REKONSTRUOJAMAS GYVENAMASIS NAMAS
- 02 NUMATOMAS ĮVAŽIAVIMAS Į SKLYPĄ
- 03 PROJEKTUOJAMA 2 VIETŲ AUTO AIKŠTELĖ
- 04 NUMATOMA ŠIUKŠLIŲ KONTEINERIŲ STOVĖJIMO VIETA
- 05 PROJEKT. STIGINĖ
- 06 PROJEKT. TERASA
- 07 PROJ. SERTIFIKUOTAS NUOTEKŲ VALYMO ĮRENGINYS

ŠŪTARTINIAI PAŽYMĖJIMAI

ŽYMĖJIMAS	PAVADINIMAS
	REKONSTR. VIENBUTIS GYVENAMASIS NAMAS
	BETONINIŲ TRINKELIŲ DANGA (SKLYPO RIBOSE)
	PROJEKT. STIGINĖ
	BETONINIŲ TRINKELIŲ DANGA (UŽ SKLYPO RIBOS)
	TERASOS DANGA- MEDINĖS LENTOS
	SKLYPO RIBA
	ESAMI VANDENTIEKIO TINKLAI
	ESAMI NUOTEKŲ TINKLAI
	ESAMI RYŠIO TINKLAI
	ESAMI RYŠIO TINKLAI
	ESAMI ELEKTROS TINKLAI FUTLIARE
	NUMATOMAS KAS
	PROJEKTUOJAMI ELEKTROS TINKLAI SKLYPE
	PROJ. VANDENTIEKIO TINKLAI SKLYPE
	PROJ. NUOTEKŲ TINKLAI SKLYPE

0	2020	Viešininui			
Laida	Data	Laidos statusas ir išleidimo priežastis (jei taikoma)			
Kval. patv. dok.Nr.	DALIOS ŠIDLAUSKIENĖS ĮMONĖ		Statinio projekto pavadinimas PASTATO - MOKYKLOS, UN. NR. 4400-1592-8371, ŠIRVINTŲ G. NR. 16, DRUŽŲ K., ŠIRVINTŲ SEN. ŠIRVINTŲ RAJ., PASKIRTIES KEITOMO Į VIENBUTĮ GYVENAMAMĄJĮ NAMĄ IR REKONSTRAVIMO PROJEKTAS		
A 996	PV	Dalia ŠIDLAUSKIENĖ	Dokumento pavadinimas		Laida
A 996	Arch.	Dalia ŠIDLAUSKIENĖ	SKLYPO PLANAS M1:500		0
LT	Statytojas ir (arba) užsakovas R. M.		Dokumento žymuo 2020 - 20 - RASA - PP - SP - 01		Lapas Lapų 1 1

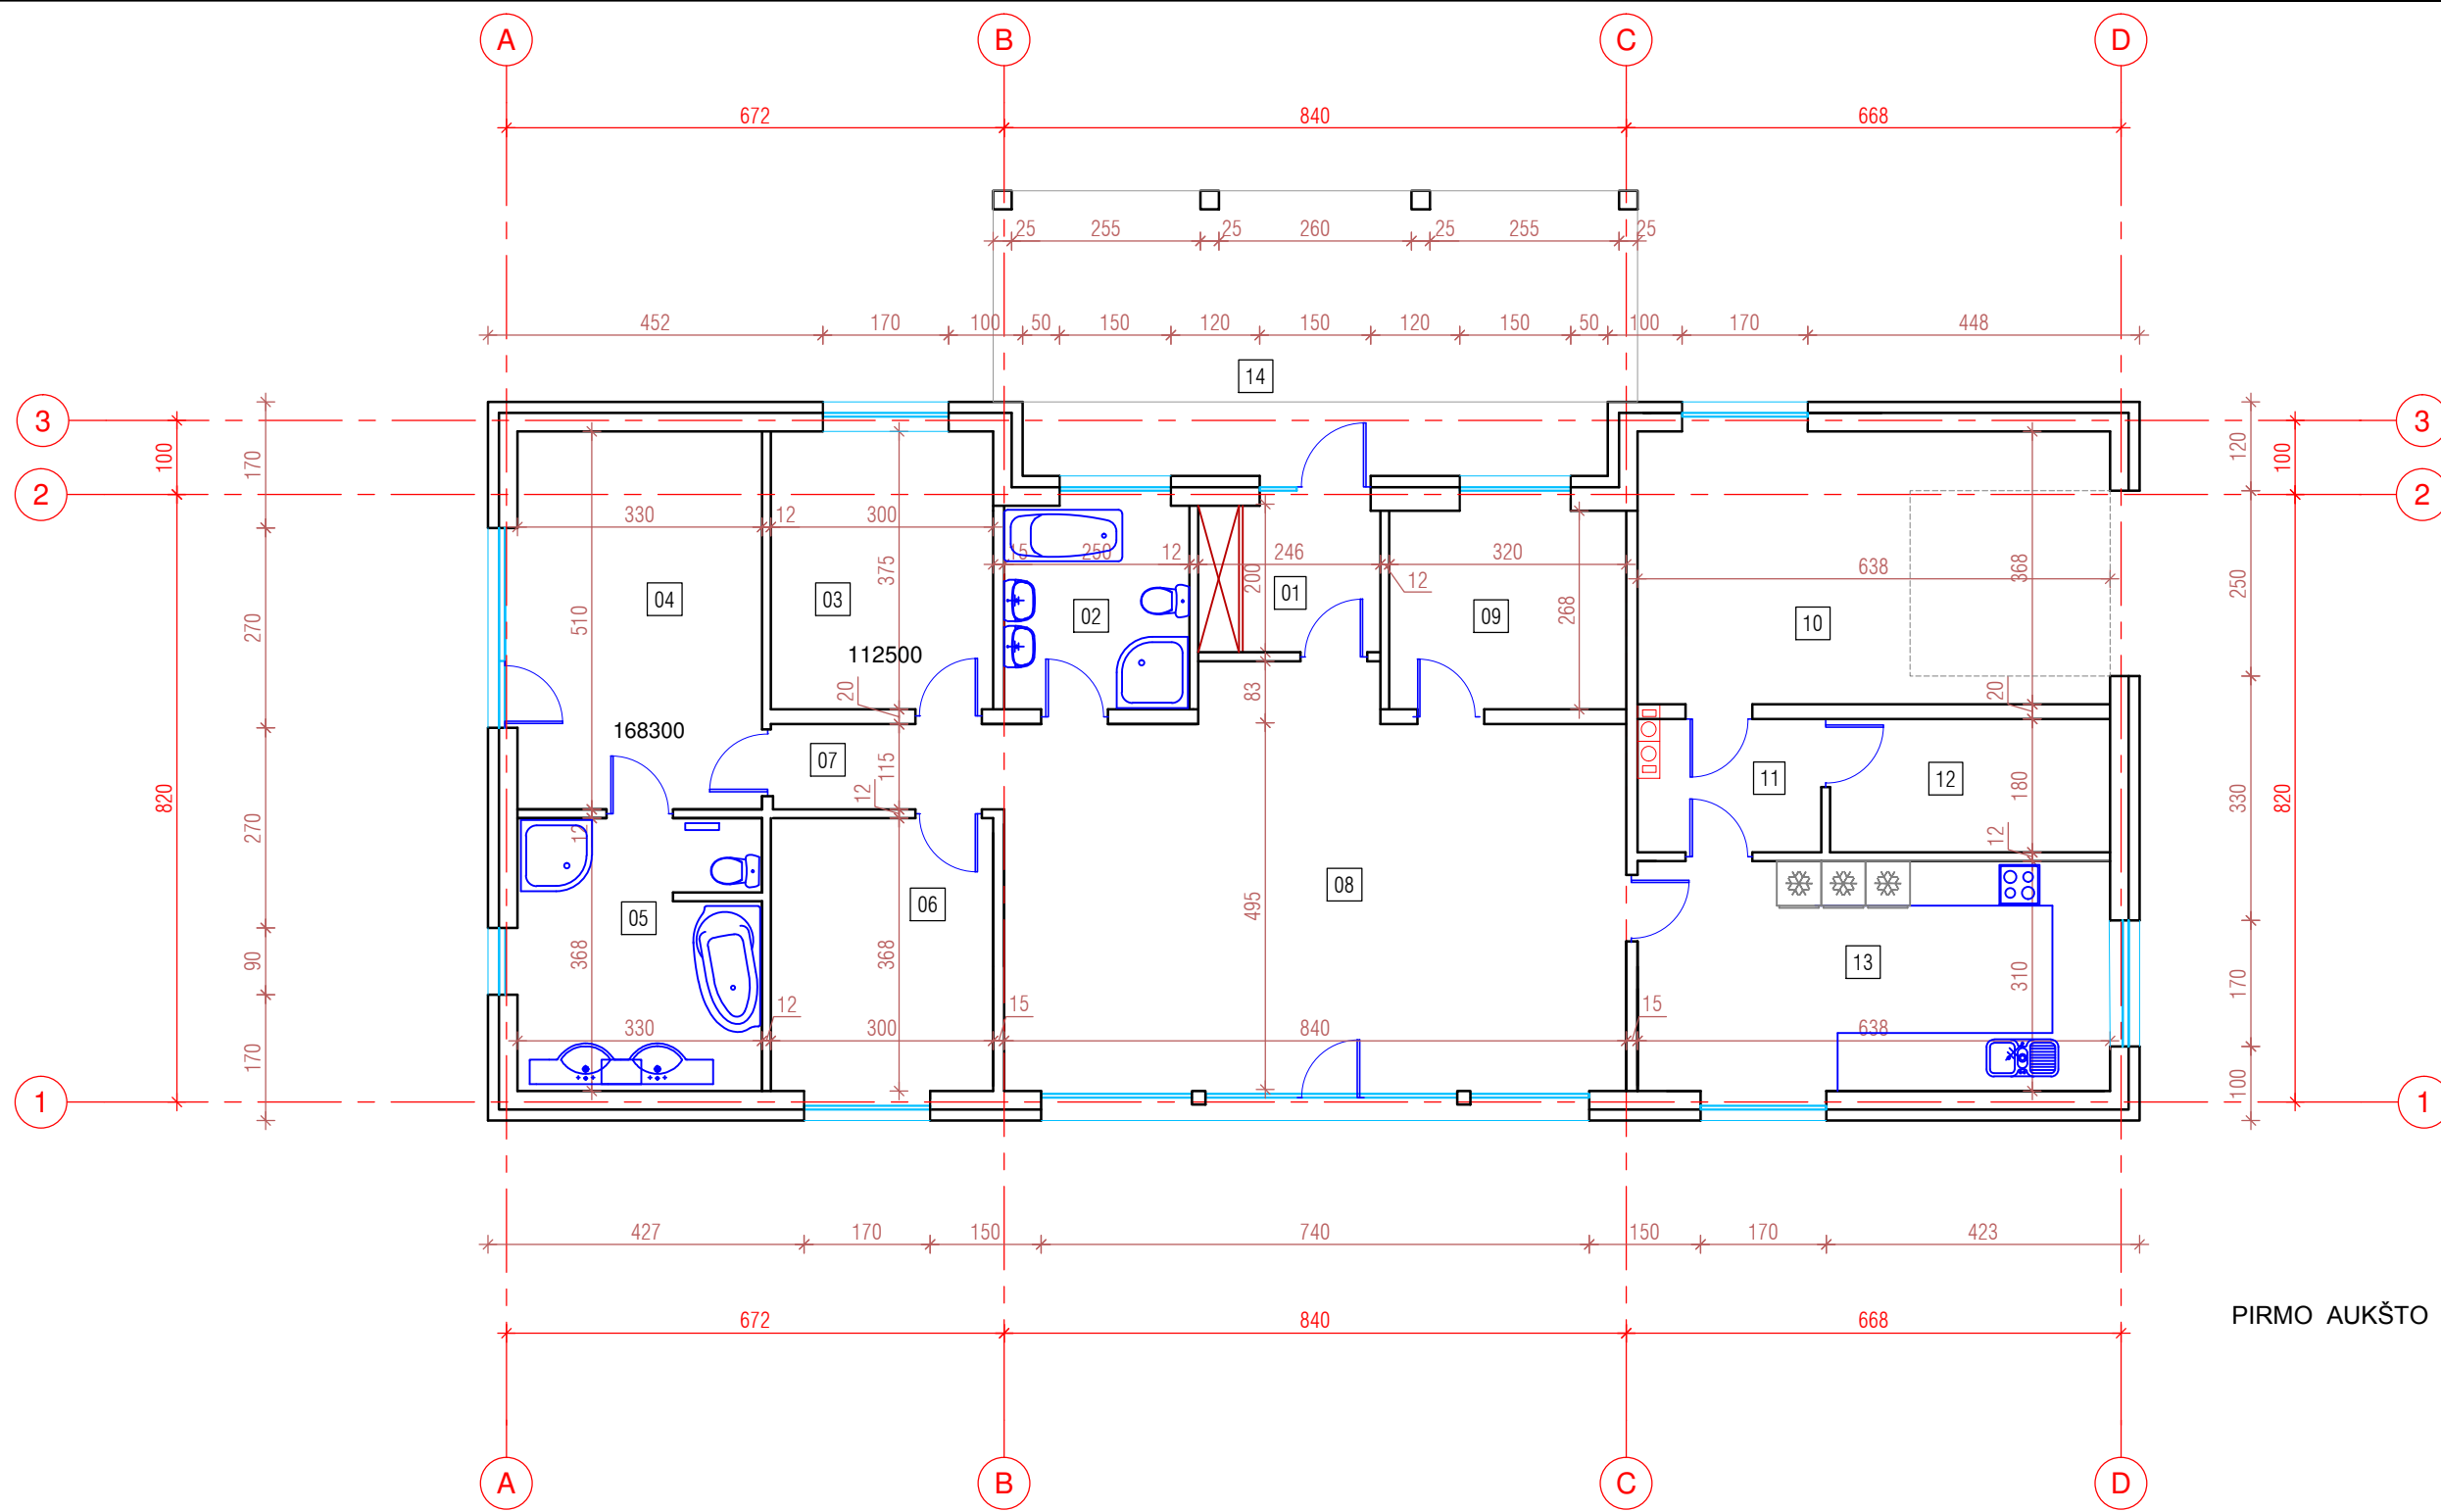

PIRMO AUKŠTO PLANAS M1:100

PIRMO AUKŠTO PATALPŲ ŽINIARAŠTIS					
Nr.	PATALPOS PAVADINIMAS	PLOTAS m ²			
		GYVENAMASIS	PAGALBINIS	BENDRASIS	
01	TAMBŪRAS		4.90		
02	VONIOS KAMBARYS		6.90		
03	MIEGAMASIS KAMBARYS	11.25			
04	MIEGAMASIS KAMBARYS	16.80			
05	VONIOS KAMBARYS		12.00		
06	MIEGAMASIS KAMBARYS	12.00			
07	KORIDORIUS		3.60		
08	SVETAINĖ/VALGOMASIS		43.60		
09	DARBO KAMBARYS		8.60		
10	GARAŽAS			23.45	
11	KORIDORIUS		4.20		
12	PAGALBINĖ PATALPA		6.80		
13	VIRTUVĖ		19.75		
14	LAUKO TERASA				
		VIŠO:	112.00	38.40	23.45
		BENDRASIS PLOTAS:	173.85		
		NAUDINGASIS PLOTAS:	150.40		

0	2020	Viešinimui	
Laida	Data	Keitimo pavadinimas (priežastis)	
Kval. dok.Nr.	DALIOS ŠIDLAUSKIENĖS ĮMONĖ		Statinio projekto pavadinimas: PASTATO - MOKYKLOS, UN. NR. 4400-1592-8371, ŠIRVINTŲ G. NR. 16, DRUŽŲ K., ŠIRVINTŲ SEN. ŠIRVINTŲ RAJ., PASKIRTIES KEITIMO Į VIENBUTĮ GYVENAMAMĄJĮ NAMĄ IR REKONSTRAVIMO PROJEKTAS
A 996	PV	Dalia ŠIDLAUSKIENĖ	Dokumento pavadinimas:
A 996	Arch.	Dalia ŠIDLAUSKIENĖ	PLANAS M 1:100
			Laida
			0
LT	Statytojas ir (arba) užsakovas: R. M.		Dokumento žymuo: 2020 - 20 - RAS - PP - SA - 01
			Lapas
			Lapų
			1
			1

+5.600
+2.700
+2.400
-0.100



D

A

FASADAS TARP A6IŲ D - A M1:100

+5.600
+5.400
+2.700
+2.400
-0.100



3

1

FASADAS TARP A6IŲ 3 - 1 M1:100

0	2020	Viešinimui		
Laida	Data	Keitimo pavadinimas (priežastis)		
Kval. dok.Nr.	DALIOS ŠIDLAUSKIENĖS ĮMONĖ		Statinio projekto pavadinimas: PASTATO - MOKYKLOS, UN. NR. 4400-1592-8371, ŠIRVINTŲ G. NR. 16, DRUŽŲ K., ŠIRVINTŲ SEN. ŠIRVINTŲ RAJ., PASKIRTIES KEITOMO Į VIENBUTĮ GYVENAMAMĄJĮ NAMĄ IR REKONSTRAVIMO PROJEKTAS	
A 996	PV	Dalia ŠIDLAUSKIENĖ	Dokumento pavadinimas: FASADAI M 1:100	Laida
A 996	Arch.	Dalia ŠIDLAUSKIENĖ		0
LT	Statytojas ir (arba) užsakovas: R. M.		Dokumento žymuo: 2020 - 20 - RAS - PP - SA- 02	Lapas
				Lapų
				1
				1



A

D

FASADAS TARP A6IŲ A - D M1:100



1

3

FASADAS TARP A6IŲ 1 - 3 M1:100

0	2020	Viešinimui		
Laida	Data	Keitimo pavadinimas (priežastis)		
Kval. dok.Nr.	DALIOS ŠIDLAUSKIENĖS ĮMONĖ		Statinio projekto pavadinimas: PASTATO - MOKYKLOS, UN. NR. 4400-1592-8371, ŠIRVINTŲ G. NR. 16, DRUŽŲ K., ŠIRVINTŲ SEN. ŠIRVINTŲ RAJ., PASKIRTIES KEITOMO Į VIENBUTĮ GYVENAMAMĄJĮ NAMĄ IR REKONSTRAVIMO PROJEKTAS	
A 996	PV	Dalia ŠIDLAUSKIENĖ	Dokumento pavadinimas: FASADAI M 1:100	Laida
A 996	Arch.	Dalia ŠIDLAUSKIENĖ		0
LT	Statytojas ir (arba) užsakovas: R. M.		Dokumento žymuo: 2020 - 20 - RAS - PP - SA - 03	Lapas
				Lapų
				1
				1