

Darbu pradžia PK 0+08
X=6101345.96
Y=561891.24

Darbu pabaiga PK 5+07
X=6101729.17
Y=562210.77

Trasos pradžia PK 0+00
X=6101340.20
Y=561885.74


Kr. Pr. PK 0+20
X=6101354.29
Y=561899.74

Kr. Pab. PK 0+35
X=6101365.24
Y=561909.82

Trasos pabaiga PK 5+13
X=6101733.88
Y=562214.67


Pastabos:
1. Matmenys duoti metrais; koordinacių sistema - LKS 94; aukščių sistema - LAS07;

- SUTARTINIAI ŽYMĖJIMAI
- Vandentiekio tinklai
 - Vandentiekio šulinys
 - Kapa
 - Antžeminis hidrantas
 - Buitinių nuotekų tinklai
 - Buitinių nuotekų šulinys
 - Projektuojama gatvės apšvietimo atrama su LED šviestuvu
 - E2 - Projektuojami apšvietimo tinklai
 - Kadastriniai matuoti sklypai
 - Preliminariūs sklypai
 - Asfalto danga
 - Trinkelų danga
 - Gatvės bortai
 - Šlaito riba
 - Pastiprinta trinkelų danga
 - Gruntas suvedimui
 - Nužemintas bortas
 - Vejos bortas
 - Grunto dangos suvedimo kraštas
 - Lietaus nuotekų tinklai
 - Apžiūros šulinys
 - Trapas
 - Šulinys su kupolinėmis grotelėmis
 - Projektuojama drenažo linija
 - Projektuojama požeminis šulinys
 - Projektuojama drenažo pajungimas
 - Projektuojama drenažo aklė
 - Esamos drenažo linijos demontavimas
 - Kertami medžiai

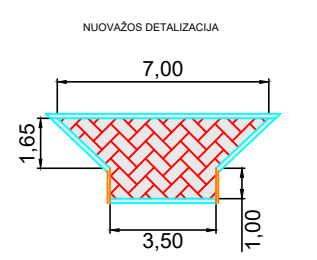

0	2021-03	Statybos leidimui gauti	
Laida	Išleidimo data	Laidos statusas. Keitimo priežastis (jei taikoma)	
Kval. patv. dok. Nr.	<p>7ANDAS UAB "Jandas"</p>		Statinio projekto pavadinimas:
37471	SPDV	Tadas Jančiauskas	Liepų gatvės, Kalnalaukio k., Širvintų raj., rekonstrukcijos projektas
			Gatvės planas su inžinieriais tinklais M 1:500
LT	Statytojas / Užsakovas:	Širvintų rajono savivaldybės administracija	Brėžinio žymuo: S-59/2021-03-PP-S-01
			Lapas Lapų
			1 1

Liepų g.

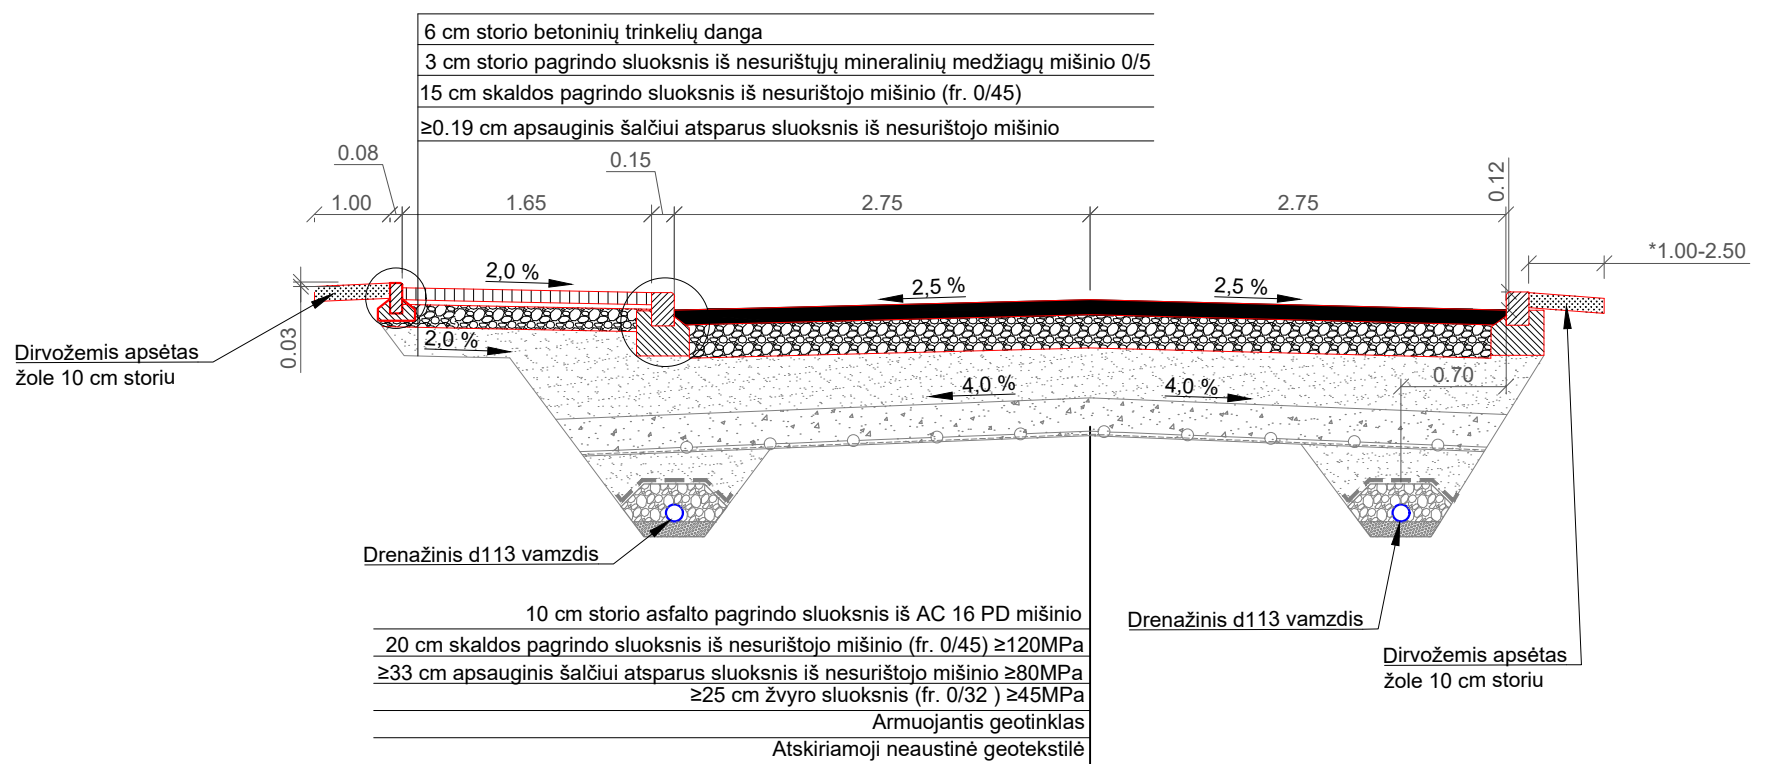

Pastabos:

1. Dangos konstrukcija, taip pat ir drenažo poreikis, bus tikslinamas atlikus geologinius tyrinėjimus.

0	2021-03	Statybos leidimui gauti			
Laida	Išleidimo data	Laidos statusas. Keitimo priežastis (jei taikoma)			
Kval. patv. dok. Nr.				Statinio projekto pavadinimas: Liepų gatvės, Kalnalaukio k., Širvintų raj., rekonstrukcijos projektas	
37471	SPDV	Tadas Jančiauskas	Brėžinio pavadinimas:		Laida
			Gatvių skersiniai profiliai M 1:50		0
LT	Statytojas / Užsakovas:		Brėžinio žymuo:		Lapas
	Širvintų rajono savivaldybės administracija		S-59/2021-03-PP-02		Lapų
					1
					1