


Ištrauka iš Regia.lt žemėlapis

Planuojama teritorija



Planuojamos teritorijos riba
Teritorijos plotas - apie 6,5075 ha

Ištrauka iš Širvintų rajono savivaldybės teritorijos bendrojo plano (TPD Nr. T00002871):

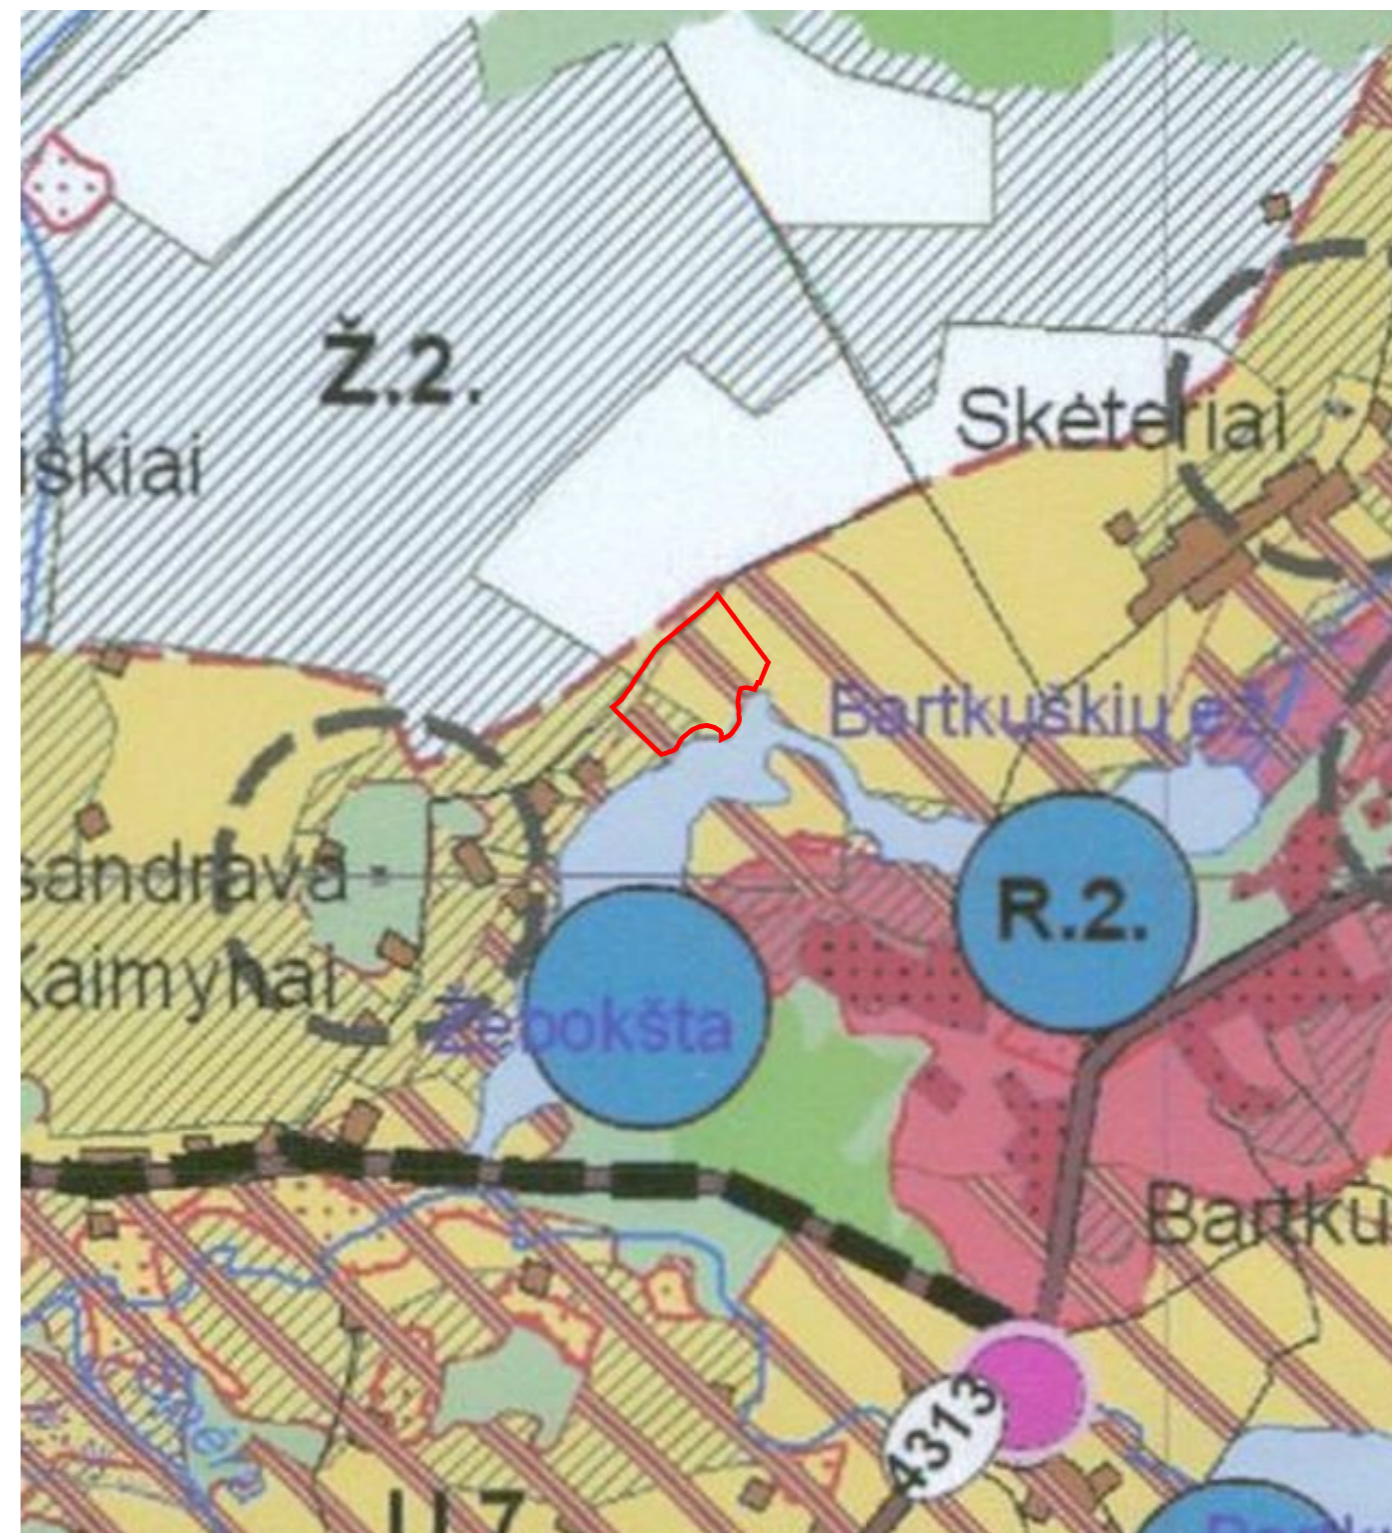

Šiame brėžinyje pateikiami tik gamtinio karkaso fragmentai, dengiantys urbanizuotas ir urbanizuojamas teritorijas (gamtinio karkaso teritorijų detalizavimas pateiktas BP sprendinių brėžinyje "Gamtos ir kultūros paveldas")

Nekategorizuotos gyvenamosios teritorijos	<p>U.7.</p>	Formuojamo užstatymo teritorijos	<ul style="list-style-type: none"> •Smulkaus žemės ūkio; •Miškų ūkio paskirties; •Kitos teritorijos: <ul style="list-style-type: none"> -esamos užstatytos teritorijos U6; -vasarvietės; -rekreacinės teritorijos; -naujos plėtos teritorijos pagal U2-U5; -nauja statyba
---	-------------	----------------------------------	--