


EKSPLIKACIJA	
1	Pastatas - Mokykla (Un.Nr. 4400-0160-3558)
2	Pastatas - Universalus daigiafunkcinis centras (Un.Nr. 4400-0160-3736)
3	Pastatas - Mokykla (Un.Nr. 4400-0160-3780)
4	Pastatas - Ūkio pastatas (Un.Nr. 4400-0160-3914)
5	Pastatas - Malkinė (Un.Nr. 4400-0160-3882)

PAGRINDINIAI SKLYPO TECHNINIAI RODIKLIAI				
Eil.Nr.	Pavadinimas	Mato vnt.	Kiekis	Pastabos
1.	<b>SKYLPAS (Kad.Nr. 8907/0001:192)</b>			
1.1.	Sklypo plotas	kv.m.	20831	
1.2.	Užstatymo tankumas	%	esamas	nekeičiamas
1.3.	Užstatymo intensyvumas	%	esamas	nekeičiamas
1.4.	Sklypo užstatytas plotas	kv.m.	esamas	nekeičiamas
1.5.	Sklypų apželdintas plotas	%	ne mažiau 10 proc. sklypo ploto	





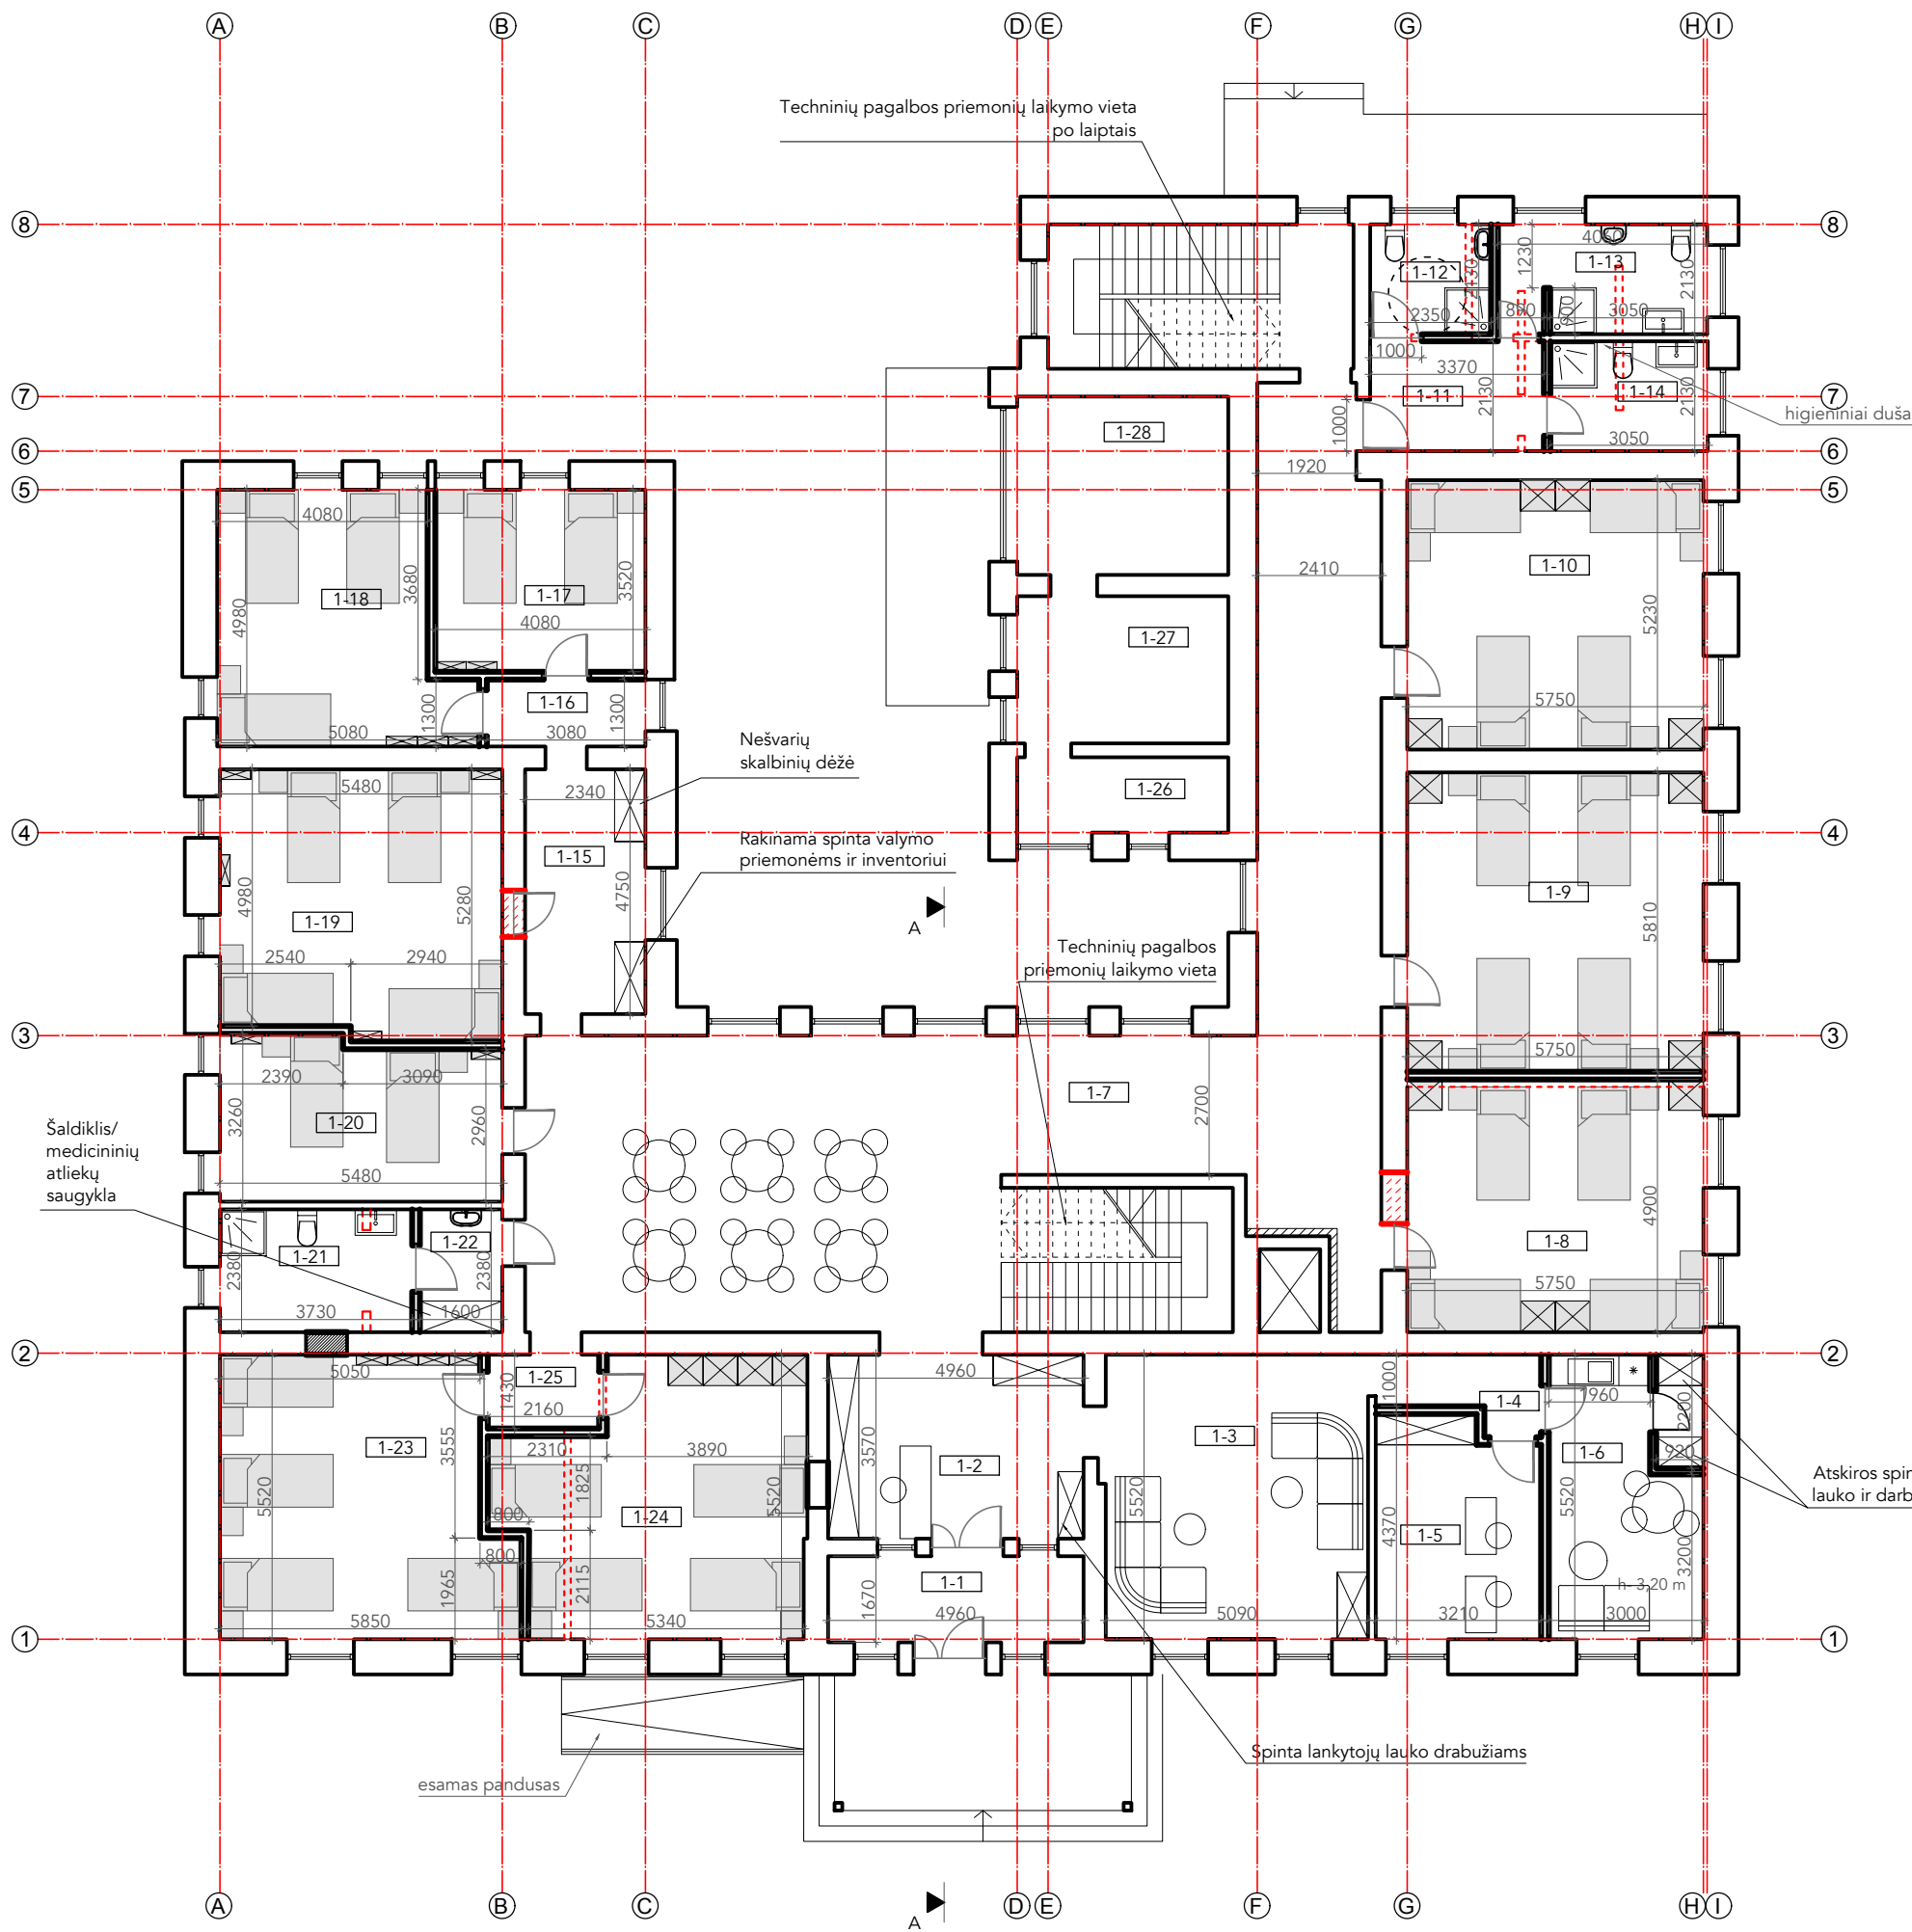


SUTARTINIAI ŽYMĖJIMAI	
	SKLYPO RIBOS
	ESAMAS ĮVAŽIAVIMAS/ISVAŽIAVIMAS Į SKLYPĄ
	ESAMI ĮĖJIMAI Į REMONTUOJAMĄ PASTATĄ
	REMONTUOJAMAS PASTATAS
	ARDOMA TVORA
	PROJEKTUOJAMA AIKŠTELĖ
	AUTOMOBILIŲ STOVĖJIMO VIETOS, 28 vietos + 2 ŽN pritaikytos vietos
	A tipo neįgaliųjų automobilių stovėjimo vieta 3,4x5,2 m, 1 vieta Aikštelė išlipimui 1,5 m B tipo neįgaliųjų automobilių stovėjimo vieta 2,4x5,2 m, 1 vieta
	ESAMI KELIAI
	ESAMŲ KELIŲ APSAUGOS ZONA
	ESAMA RYŠIŲ TINKLŲ LINIJA
	ESAMŲ RYŠIŲ TINKLŲ APSAUGOS ZONA
	ESAMI VANDENS TIEKIMO TINKLAI
	ESAMI NUOTEKŲ ŠALINIMO TINKLAI
	ESAMŲ VANDENS TIEKIMO ir NUOTEKŲ ŠALINIMO TINKLŲ APSAUGOS ZONA
	ESAMA ELEKTROS TINKLŲ LINIJA
	ESAMŲ ELEKTROS TINKLŲ APSAUGOS ZONA
	ATLIEKŲ KONTEINERIAI RŪŠIUOJANT ANT KIETOS DANGOS



0	2022.07	Projektinių pasiūlymų viešinimui ir derinimui	
Laida	Data	Laidos statusas. Keitimų priežastis	
Kval. patv. dok. Nr.	Indrės DUBOVSKYTĖS individuali veikla pagal pažymą Nr. 309200 mob.tel.Nr.: +37061550001, el.pastas: indre@a-1.lt	Objektas	Moksl. paskirties pastato - Mokyklos (Un.Nr. 4400-0160-3558) Aušros g. 25, Bartušio k., Jauniūnų sen., Širvintų r.sav., paskirties keitimo, kapitalinio remonto projekto projektiniai pasiūlymai
AK At.Nr. A 1874	PV, PDV arch.	I. Dubovskytė I. Dubovskytė	2022.07 2022.07
		Brėžinys	SKLYPO PLANAS M 1:500
		Bylos žymuo	22/05 - PP - SP01
LT	STATYTOJAS (UŽSAKOVAS): VšĮ "Senjorų diskoteka"	LAPAS	LAPŲ
		1	1




**SUTARTINIAI ŽYMĖJIMAI**

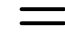-  LOVA SU SPINTELE PACIENTO ASMENINIAMS DAIKTAMS LAIKYTI, 31 vnt.
-  SPINTA (AR ATSKIRA SPINTOS DALIS) ARBA KABYKLA VIRŠUTINIAMS DRABUŽIAMS KABINTI
-  ARDOMOS ANGOS SIENOJE
-  ARDOMOS PERTVAROS
-  UŽTAISOMOS ANGOS SIENOJE
-  PROJEKTUOJAMOS PERTVAROS
-  ESAMOS SIENOS

**PATALPŲ EKSPLIKACIJA:**

Pavadinimas	Plotas m <sup>2</sup>
<b>I AUKŠTAS</b>	
1-1 TAMBŪRAS	8,29
1-2 REGISTRATŪROS PATALPA	17,72
1-3 POILSIO PATALPA	28,09
1-4 KORIDORIUS	3,87
1-5 ADMINISTRACIJOS PATALPA	13,27
1-6 PERSONALO POILSIO PATALPA	16,56
1-7 HOLAS	107,13
1-8 PALATA	28,17
1-9 PALATA	33,40
1-10 PALATA	30,07
1-11 TAMBŪRAS	7,18
1-12 NEIGALIESIEMS PRITAIKYTAS SAN.MAZGAS	5,00
1-13 VYRŲ SAN.MAZGAS	8,65
1-14 MOTERŲ SAN.MAZGAS	6,50
1-15 HOLAS	11,47
1-16 KORIDORIUS	4,00
1-17 PALATA	14,40
1-18 PALATA	21,61
1-19 PALATA	28,11
1-20 PALATA	16,99
1-21 DARBUOTOJŲ SAN.MAZGAS	8,88
1-22 PAGALBINĖ PATALPA	3,80
1-23 PALATA	29,44
1-24 PALATA	28,77
1-25 KORIDORIUS	3,08
1-26 KŪRIKO PATALPA	5,99
1-27 KATILINĖ	11,73
1-28 SANDELIS	14,19
<b>I-o AUKŠTO PLOTAS: 516,36</b>	
<b>BENDRAS PASTATO PLOTAS: 1009,08</b>	

0	2022.07	Projektinių pasiūlymų viešinimui ir derinimui	
Laida	Data	Laidos statusas. Keitimų priežastis	
Kval. patv. dok. Nr.	Indrės DUBOVSKYTĖS individuali veikla pagal pažymą Nr. 309200 mob.tel.Nr.: +37061550001, el.paštas: indre@a-lt	Objektas Mokslų paskirties pastato - Mokyklos (Un.Nr. 4400-0160-3558) Aušros g. 25, Bartušio k., Jauniūnų sen., Širvintų r.sav., paskirties keitimo, kapitalinio remonto projekto projektiniai pasiūlymai	
AK At.Nr. A 1874	PV, PDV arch.	I. Dubovskytė 2022.07	Brėžinys LAIDA
		I. Dubovskytė 2022.07	PIRMO AUKŠTO PLANAS M 1:100 0
LT	STATYTOJAS (UŽSAKOVAS): VšĮ "Senjorų diskoteka"	Bylos žymuo 22/05 - PP - AS 01	LAPAS LAPŲ 1 1

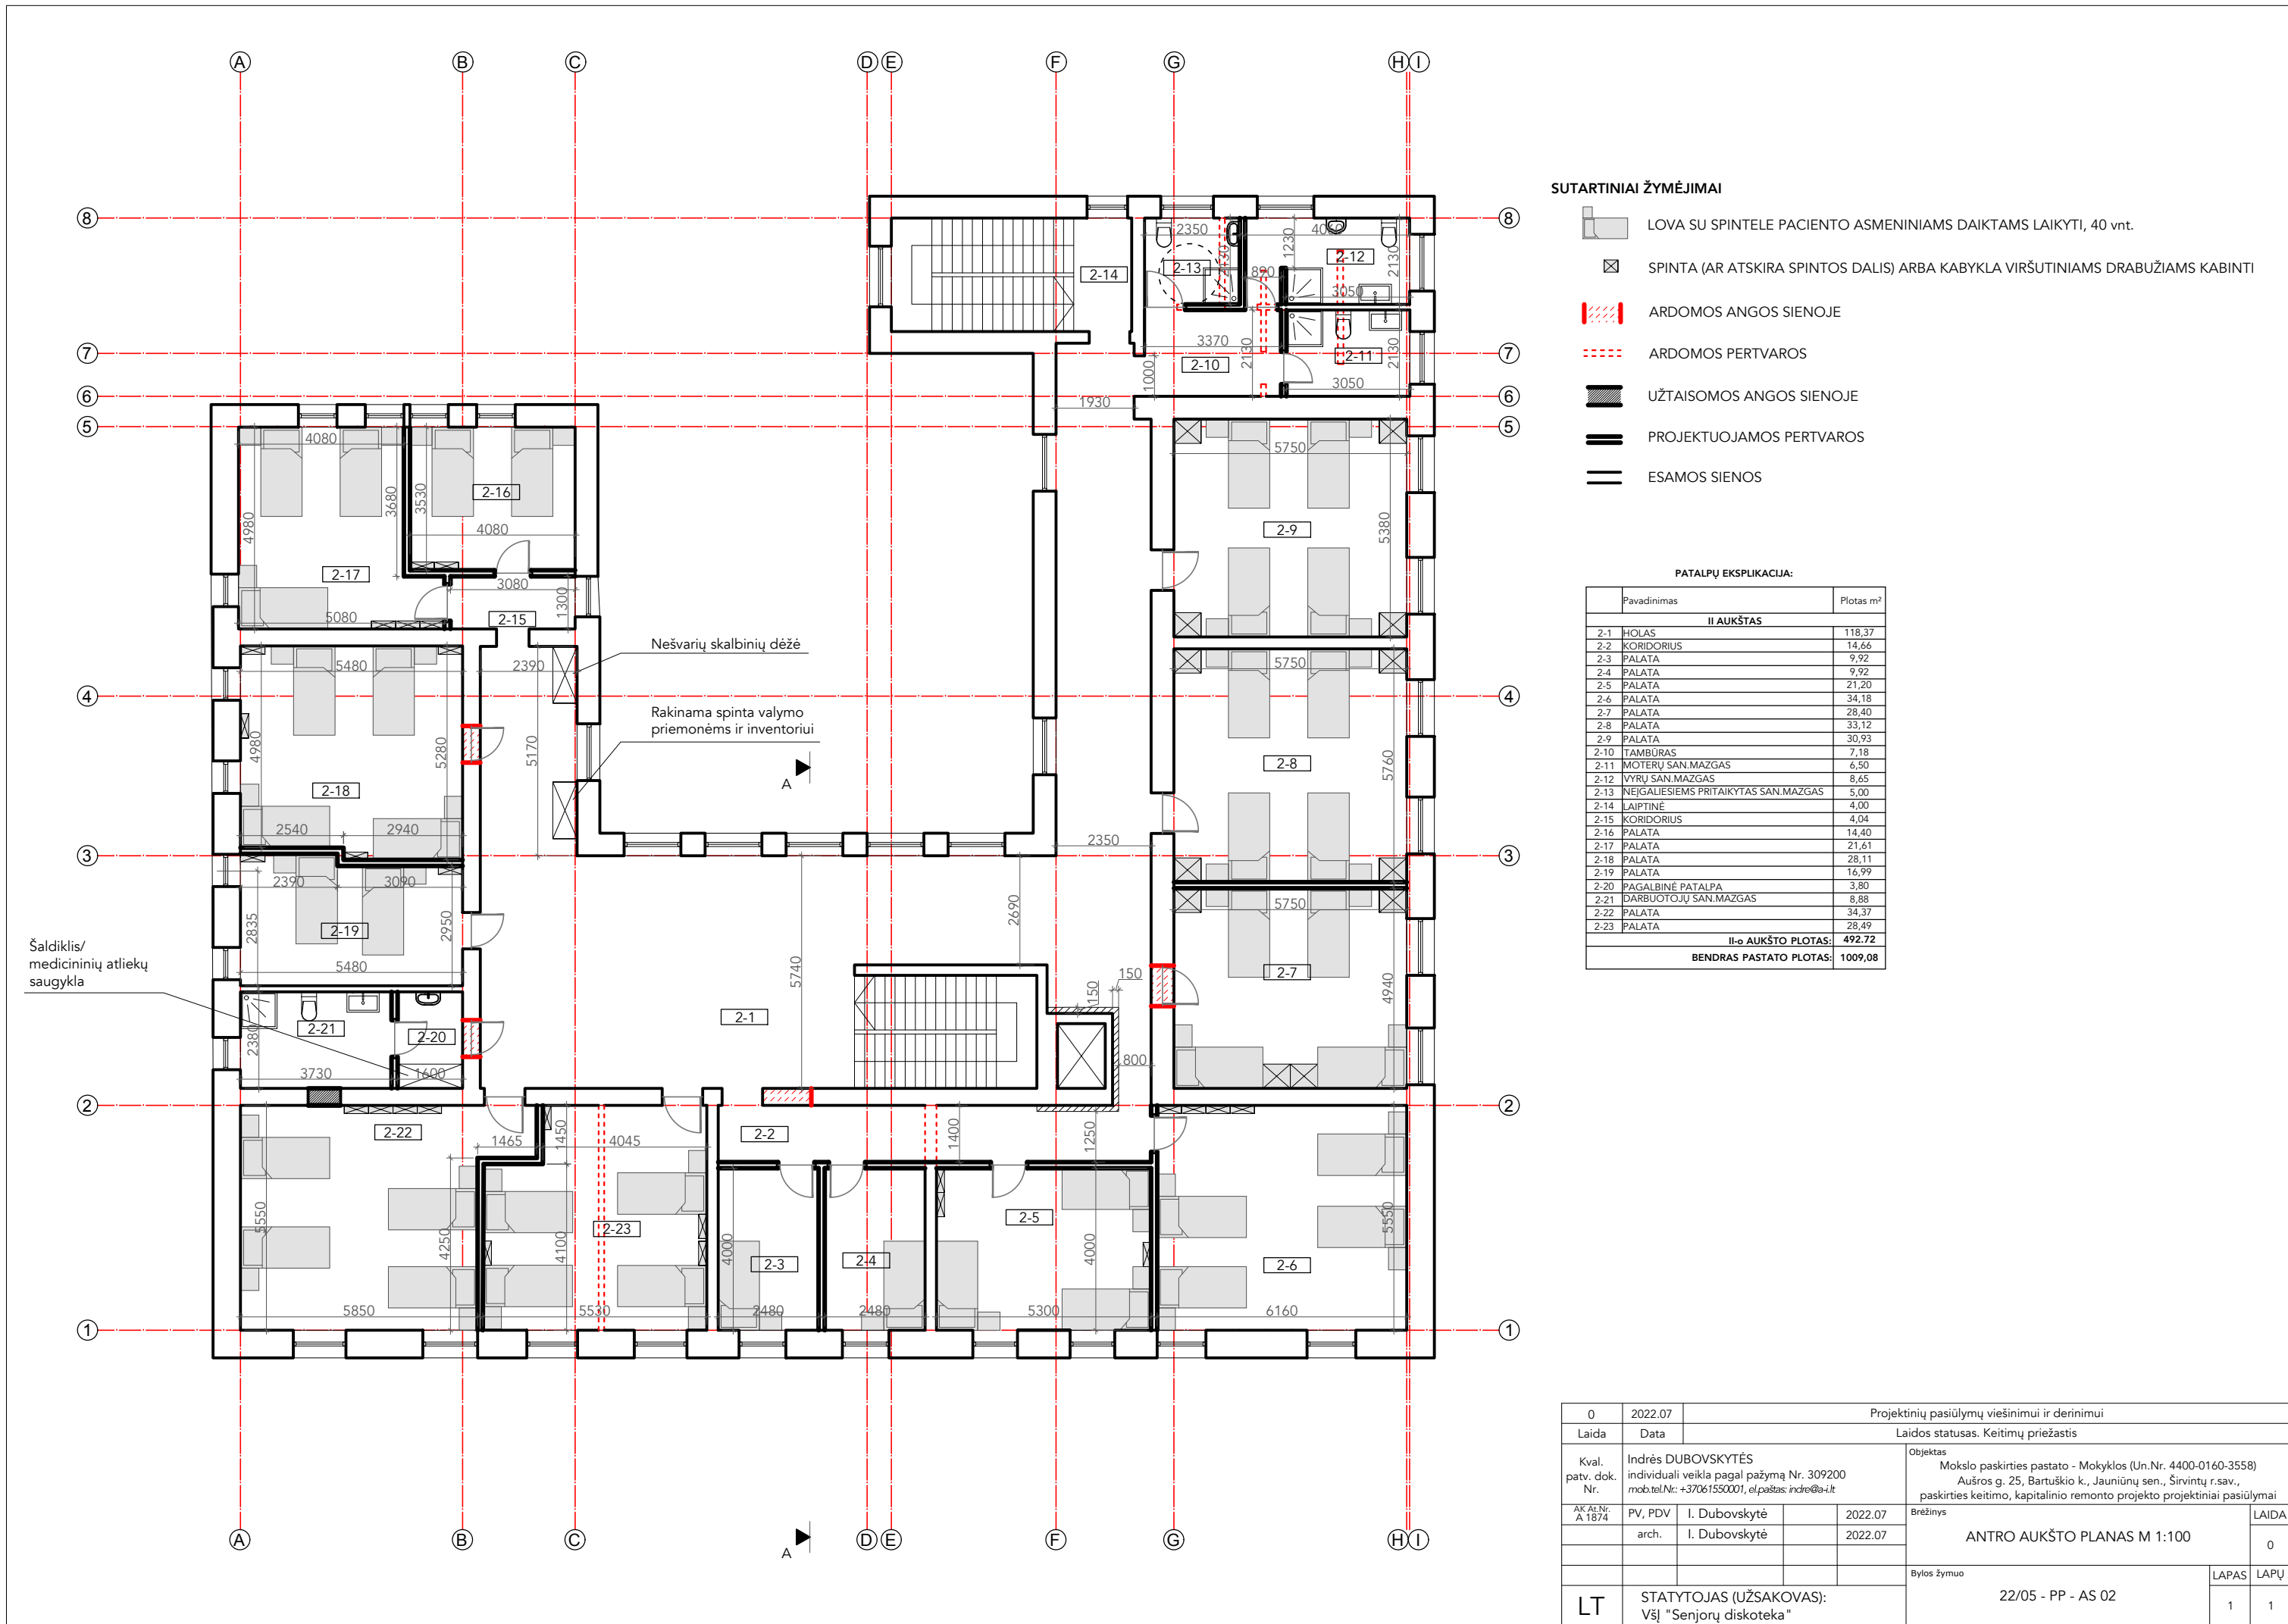


**SUTARTINIAI ŽYMĖJIMAI**

- LOVA SU SPINTELE PACIENTO ASMENINIAMS DAIKTAMS LAIKYTI, 40 vnt.
- SPINTA (AR ATSKIRA SPINTOS DALIS) ARBA KABYKLA VIRŠUTINIAMS DRABUŽIAMS KABINTI
- ARDOMOS ANGOS SIENOJE
- ARDOMOS PERTVAROS
- UŽTAISOMOS ANGOS SIENOJE
- PROJEKTUOJAMOS PERTVAROS
- ESAMOS SIENOS


**PATALPŲ EKSPLIKACIJA:**

Pavadinimas	Plotas m²
<b>II AUKŠTAS</b>	
2-1 HOLAS	118,37
2-2 KORIDORIUS	14,66
2-3 PALATA	9,92
2-4 PALATA	9,92
2-5 PALATA	21,20
2-6 PALATA	34,18
2-7 PALATA	28,40
2-8 PALATA	33,12
2-9 PALATA	30,93
2-10 TAMBŪRAS	7,18
2-11 MOTERŲ SAN.MAZGAS	6,50
2-12 VYRŲ SAN.MAZGAS	8,65
2-13 NEJGALIESIEMS PRITAIKYTAS SAN.MAZGAS	5,00
2-14 LAIPTINĖ	4,00
2-15 KORIDORIUS	4,04
2-16 PALATA	14,40
2-17 PALATA	21,61
2-18 PALATA	28,11
2-19 PALATA	16,99
2-20 PAGALBINĖ PATALPA	3,80
2-21 DARBUOTOJŲ SAN.MAZGAS	8,88
2-22 PALATA	34,37
2-23 PALATA	28,49
<b>II-o AUKŠTO PLOTAS:</b>	<b>492,72</b>
<b>BENDRAS PASTATO PLOTAS:</b>	<b>1009,08</b>


0	2022.07	Projektinių pasiūlymų viešinimui ir derinimui	
Laida	Data	Laidos statusas. Keitimų priežastis	
Kval. patv. dok. Nr.	Iंद्रės DUBOVSKYTĖS individuali veikla pagal pažymą Nr. 309200 mob.tel.Nr.: +37061550001, el.paštas: indre@a-lt	Objektas	Mokslų paskirties pastato - Mokyklos (Un.Nr. 4400-0160-3558) Aušros g. 25, Bartušio k., Jauniūnų sen., Širvintų r.sav., paskirties keitimo, kapitalinio remonto projekto projektiniai pasiūlymai
AK At.Nr. A 1874	PV, PDV arch.	I. Dubovskytė I. Dubovskytė	2022.07 2022.07
		Brėžinys	ANTRO AUKŠTO PLANAS M 1:100
		Bylos žymuo	22/05 - PP - AS 02
LT	STATYTOJAS (UŽSAKOVAS): VšĮ "Senjorų diskoteka"	LAPAS	LAPŲ
		1	1

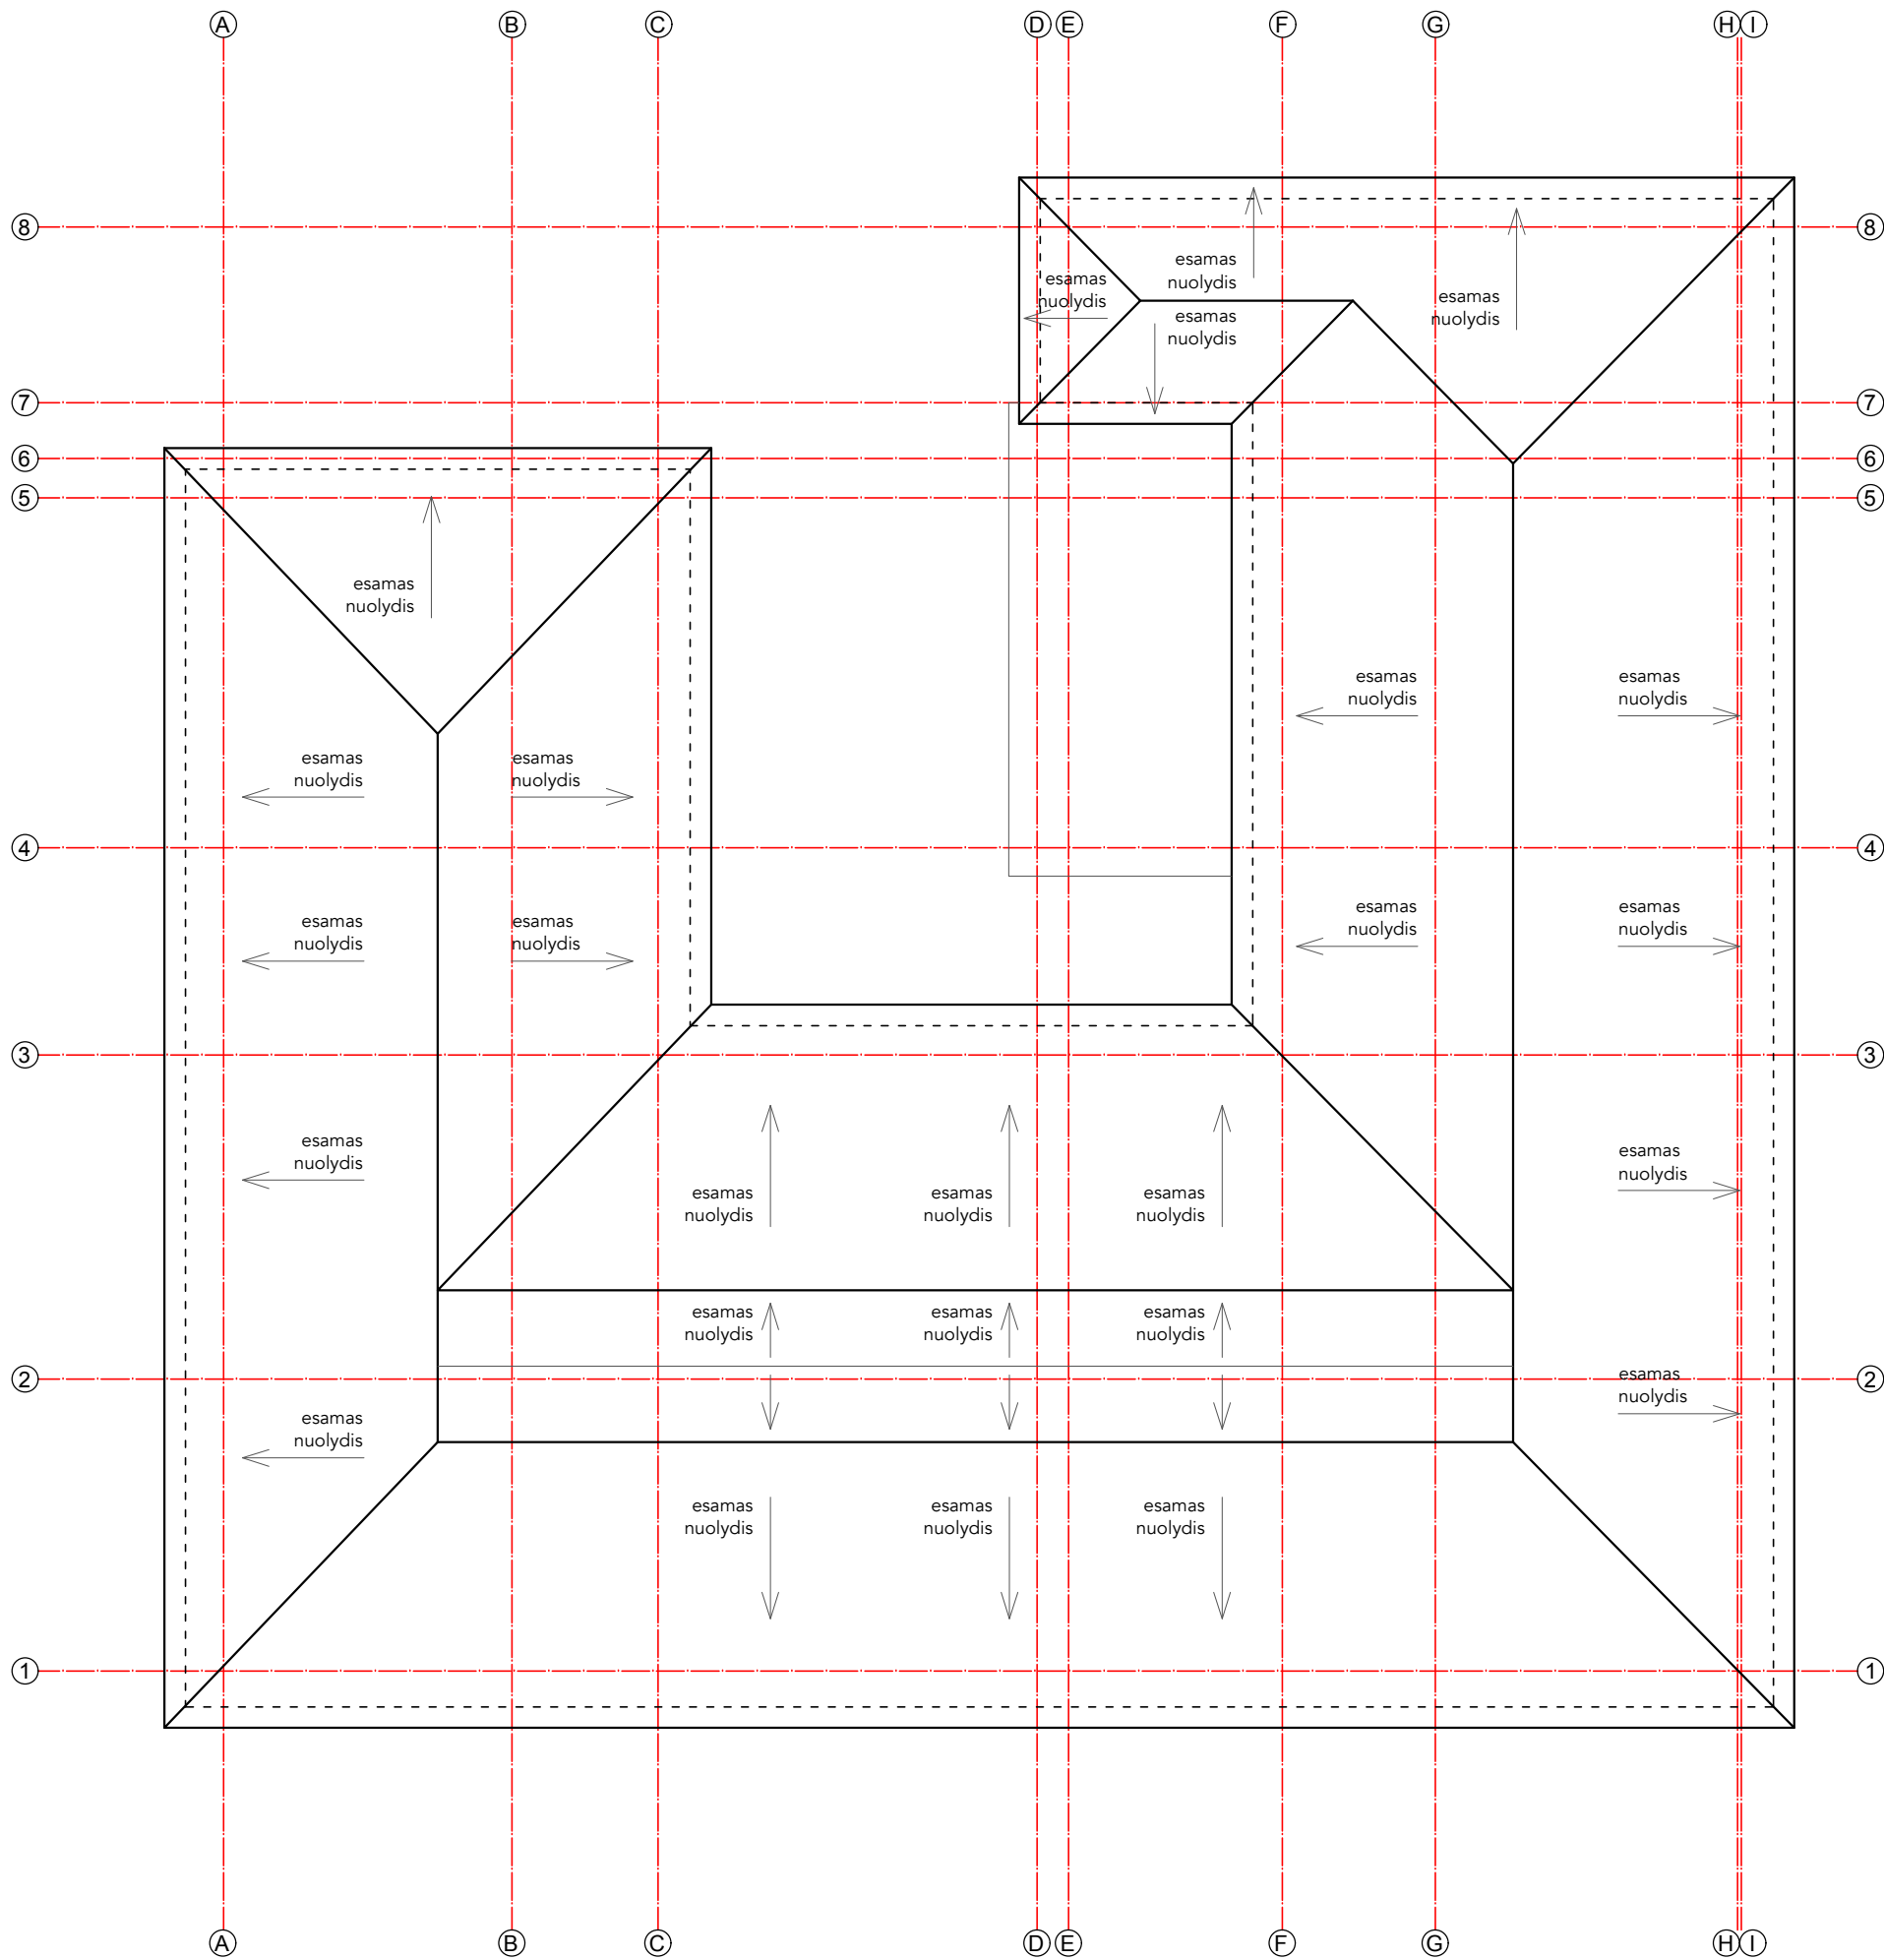


0	2022.07	Projektinių pasiūlymų viešinimui ir derinimui	
Laida	Data	Laidos statusas. Keitimų priežastis	
Kval. patv. dok. Nr.	Indrės DUBOVSKYTĖS individuali veikla pagal pažymą Nr. 309200 mob.tel.Nr.: +37061550001, el.paštas: indre@a-lit	Objektas Mokslų paskirties pastato - Mokyklos (Un.Nr. 4400-0160-3558) Aušros g. 25, Bartušio k., Jauniūnų sen., Širvintų r.sav., paskirties keitimo, kapitalinio remonto projekto projektiniai pasiūlymai	
AK A.L.Nr. A 1874	PV, PDV arch.	I. Dubovskytė 2022.07	Brėžinys
		I. Dubovskytė 2022.07	LAIDA
			0
			Bylos žymuo
LT	STATYTOJAS (UŽSAKOVAS): VšĮ "Senjorų diskoteka"	22/05 - PP - AS 03	LAPAS LAPŲ
		1	1

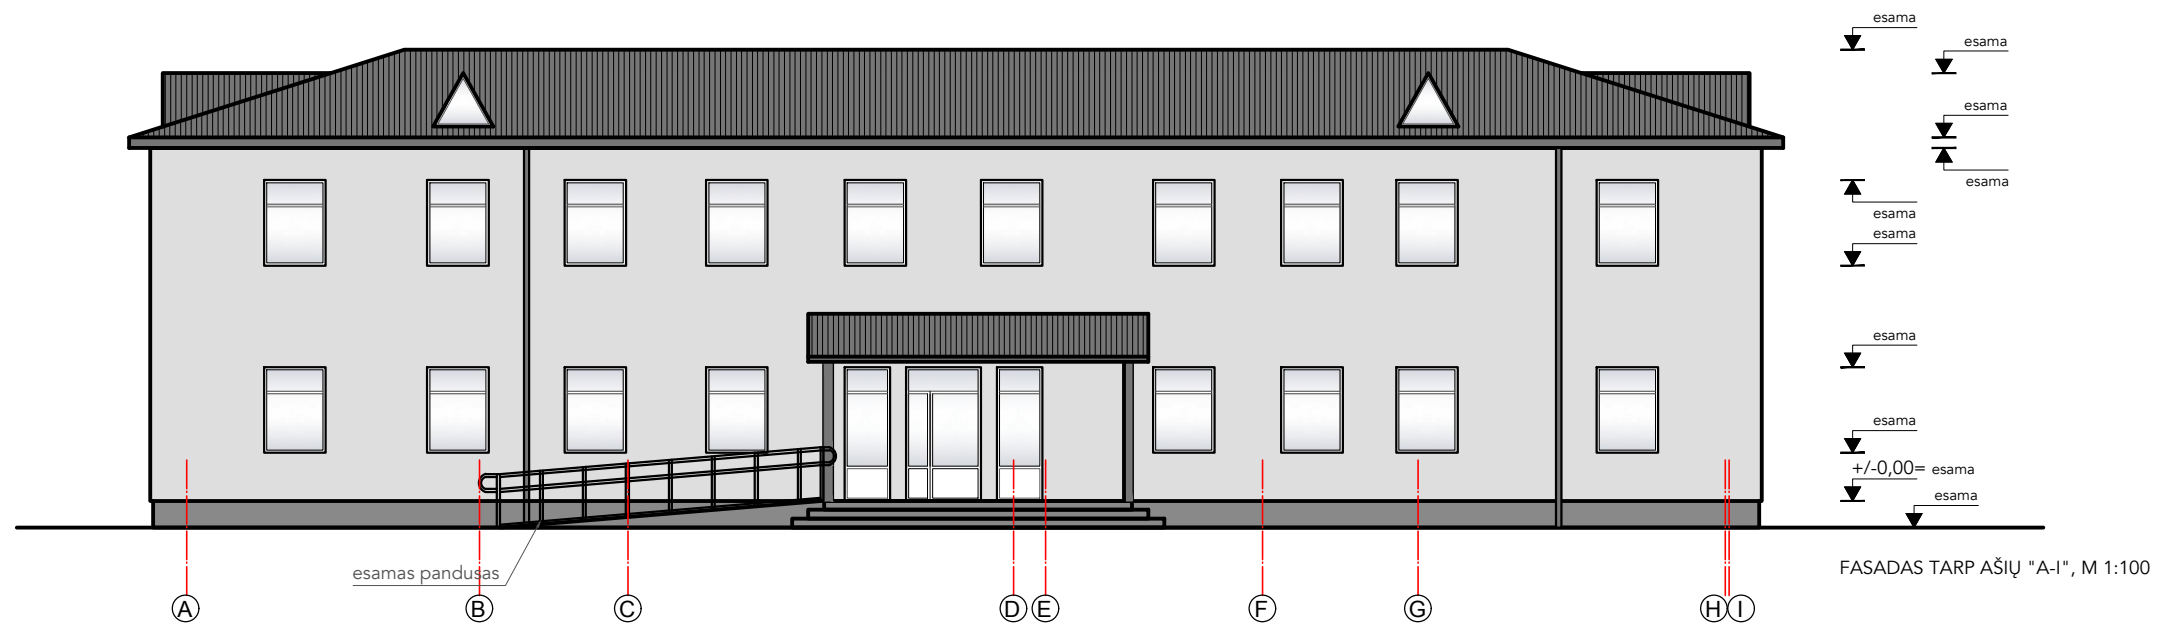

FASADAS TARP AŠIŲ "A-I", M 1:100


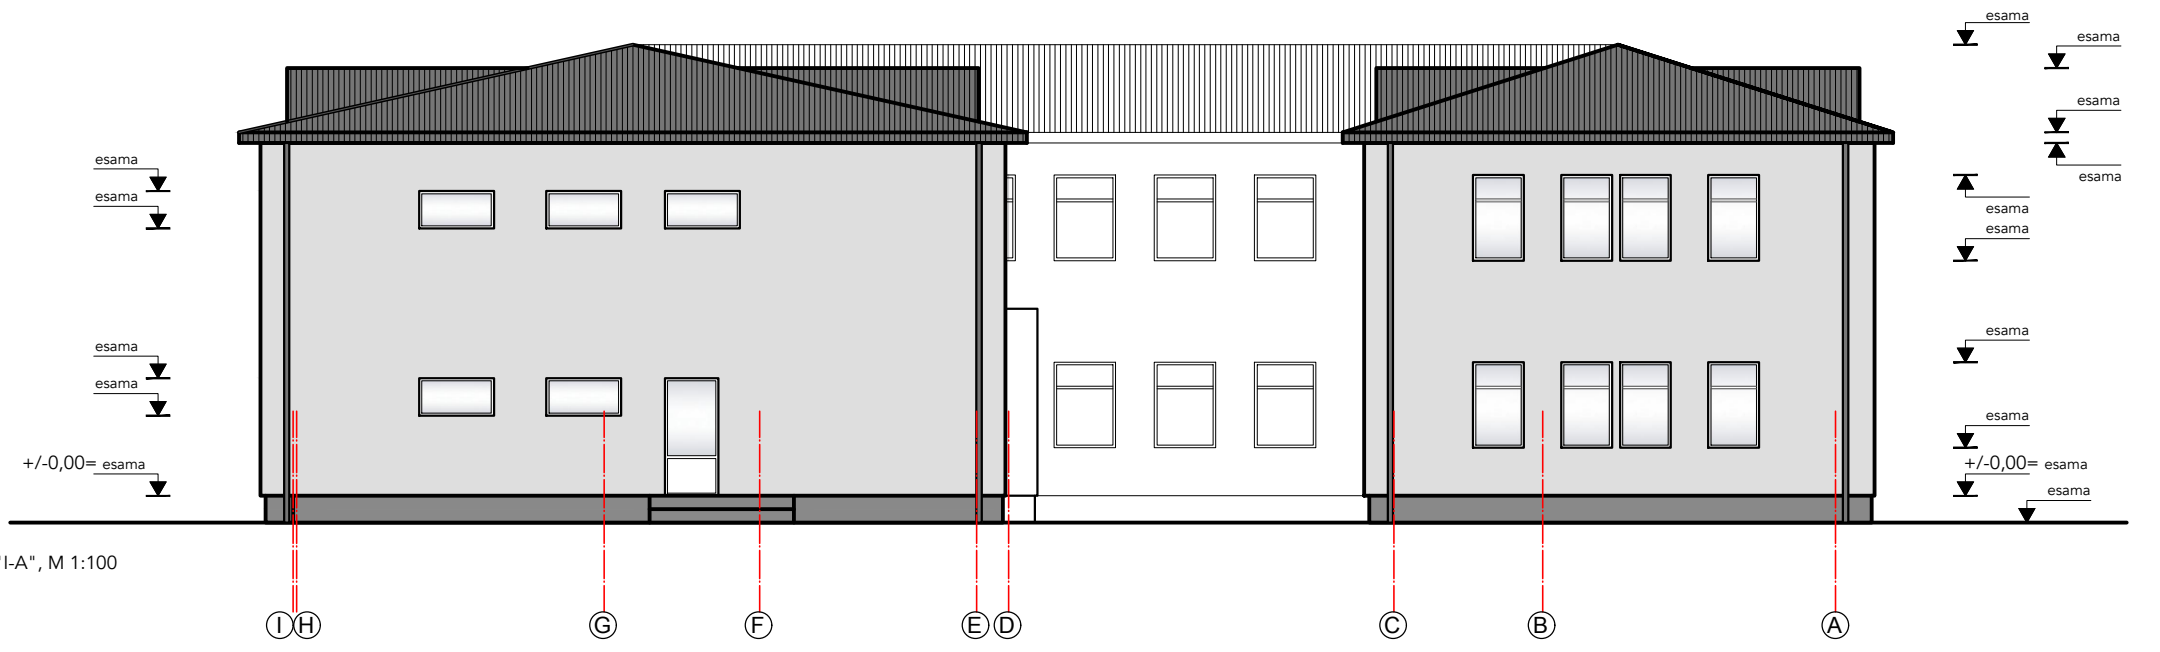


FASADAS TARP AŠIŲ "I-A", M 1:100

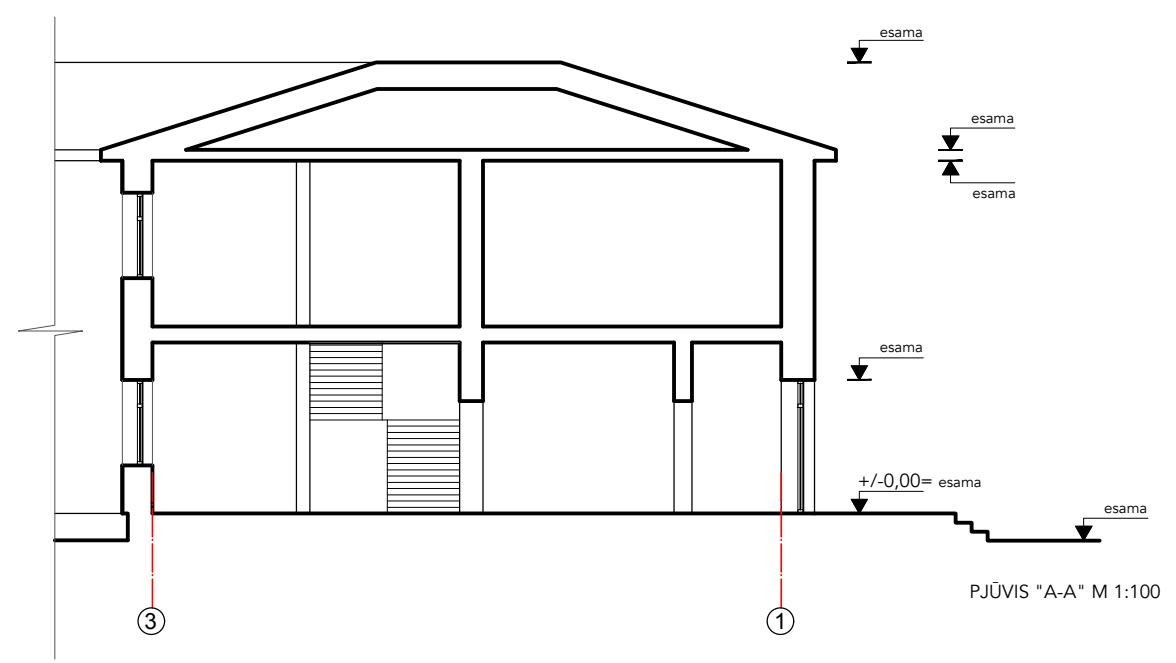

PJŪVIS "A-A" M 1:100

0	2022.07	Projektinių pasiūlymų viešinimui ir derinimui			
Laida	Data	Laidos statusas. Keitimų priežastis			
Kval. patv. dok. Nr.	Indrės DUBOVSKYTĖS individuali veikla pagal pažymą Nr. 309200 mob.tel.Nr.: +37061550001, el.paštas: indre@a-lit	Objektas	Mokslų paskirties pastato - Mokyklos (Un.Nr. 4400-0160-3558) Aušros g. 25, Bartušio k., Jauniūnų sen., Širvintų r.sav., paskirties keitimo, kapitalinio remonto projekto projektiniai pasiūlymai		
AK At.Nr. A 1874	PV, PDV I. Dubovskytė 2022.07 arch. I. Dubovskytė 2022.07	Brėžinys	FASADAS TARP AŠIŲ "A-I", M 1:100, FASADAS TARP AŠIŲ "I-A", M 1:100, PJŪVIS "A-A" M 1:100	LAIDA	0
		Bylos žymuo	22/05 - PP - AS 04	LAPAS	LAPŲ
LT	STATYTOJAS (UŽSAKOVAS): VšĮ "Senjorų diskoteka"			1	1

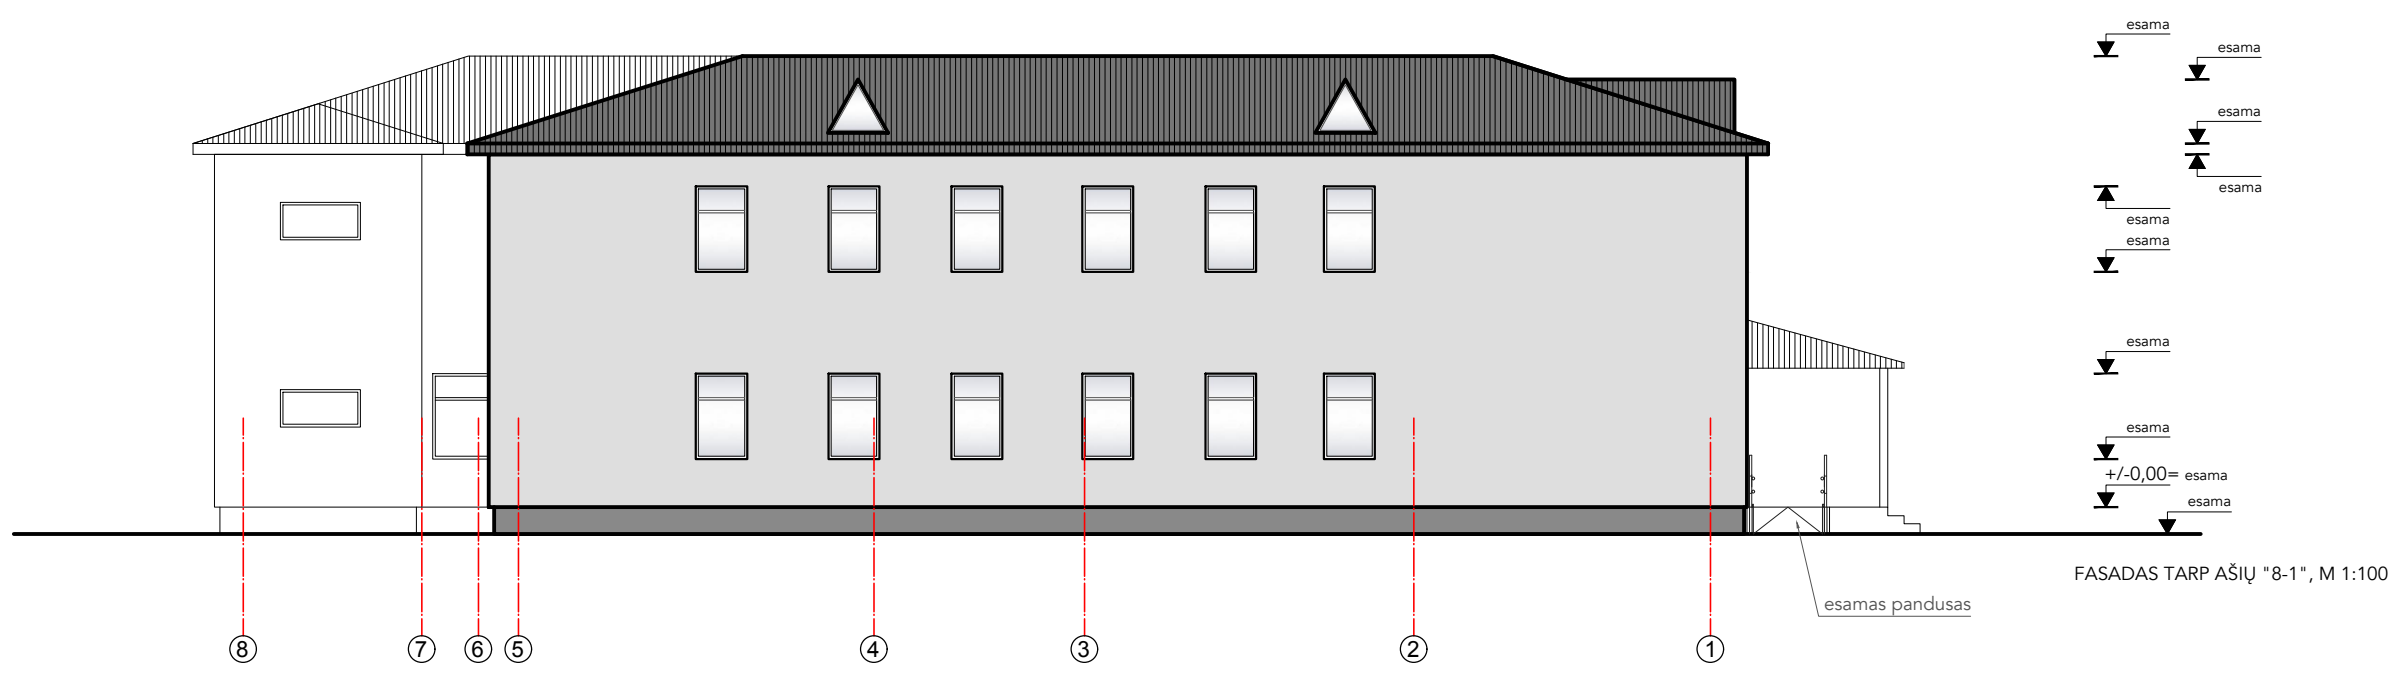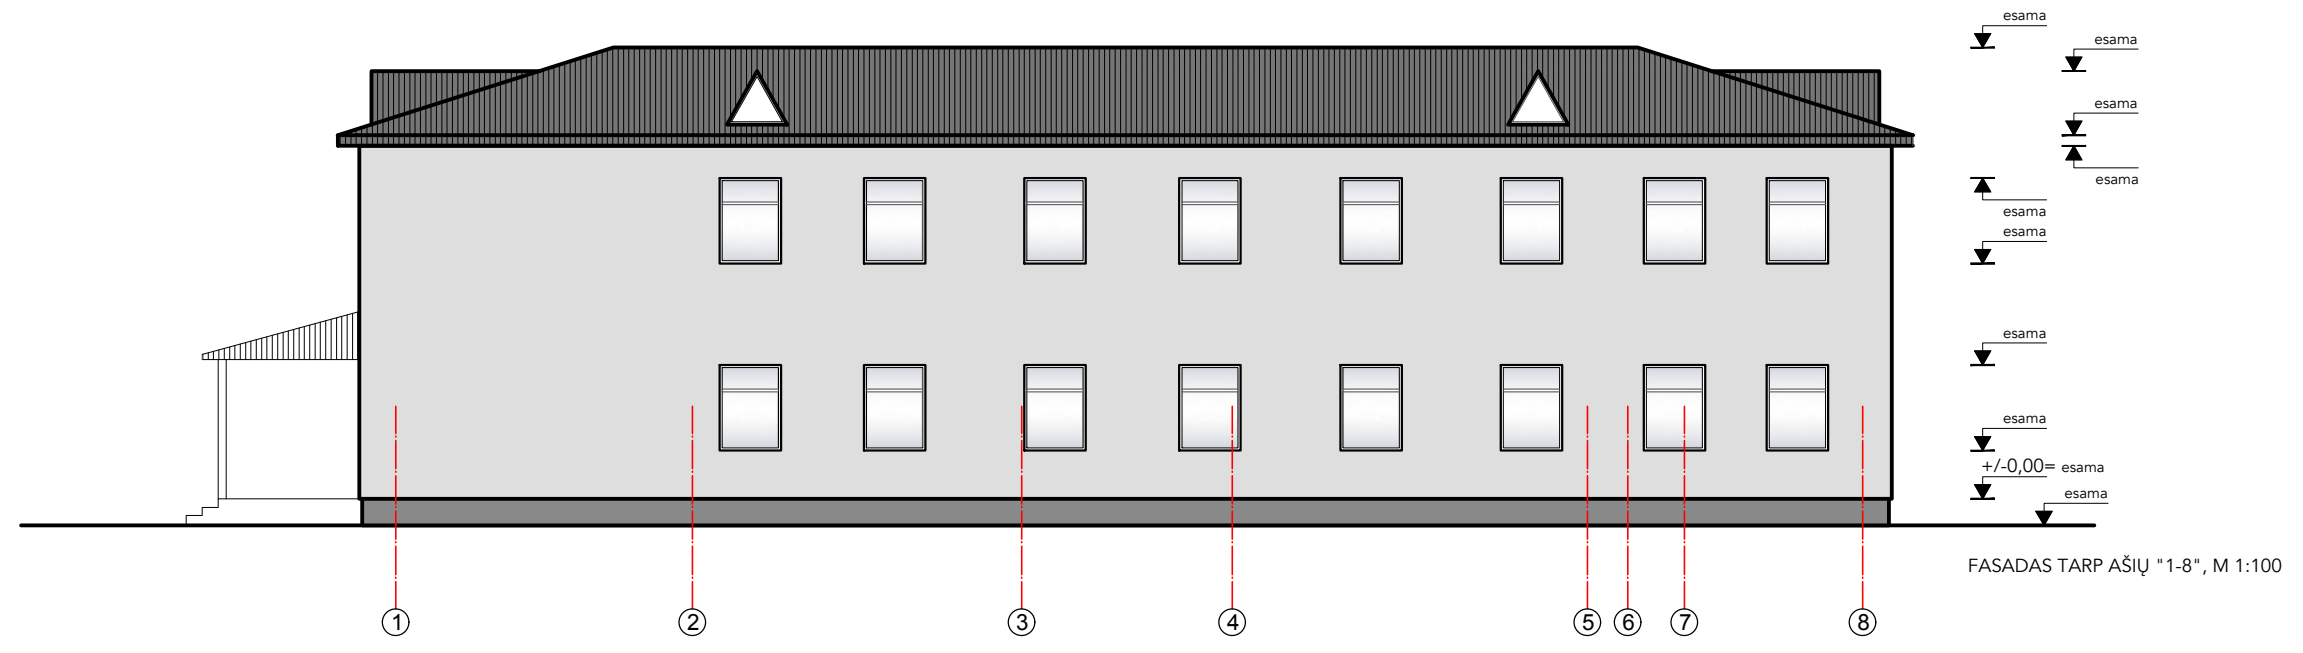

0	2022.07	Projektinių pasiūlymų viešinimui ir derinimui		
Laida	Data	Laidos statusas. Keitimų priežastis		
Kval. patv. dok. Nr.	Indrės DUBOVSKYTĖS individuali veikla pagal pažymą Nr. 309200 mob.tel.Nr.: +37061550001, el.paštas: indre@a-lit	Objektas	Mokslų paskirties pastato - Mokyklos (Un.Nr. 4400-0160-3558) Aušros g. 25, Bartušio k., Jauniūnų sen., Širvintų r.sav., paskirties keitimo, kapitalinio remonto projekto projektiniai pasiūlymai	
AK At.Nr. A 1874	PV, PDV	I. Dubovskytė	2022.07	Brėžinys
	arch.	I. Dubovskytė	2022.07	FASADAS TARP AŠIŲ "1-8", M 1:100, FASADAS TARP AŠIŲ "8-1", M 1:100
				Bylos žymuo
LT	STATYTOJAS (UŽSAKOVAS): VšĮ "Senjorų diskoteka"		22/05 - PP - AS 05	LAPAS LAPŲ
				1 1