


Užublendžių k. gatvių išdėstymo planas
M 1:1000

Širvintų rajono savivaldybės taryba
20__ m. ____ d. sprendimo Nr. ____
1 priedas

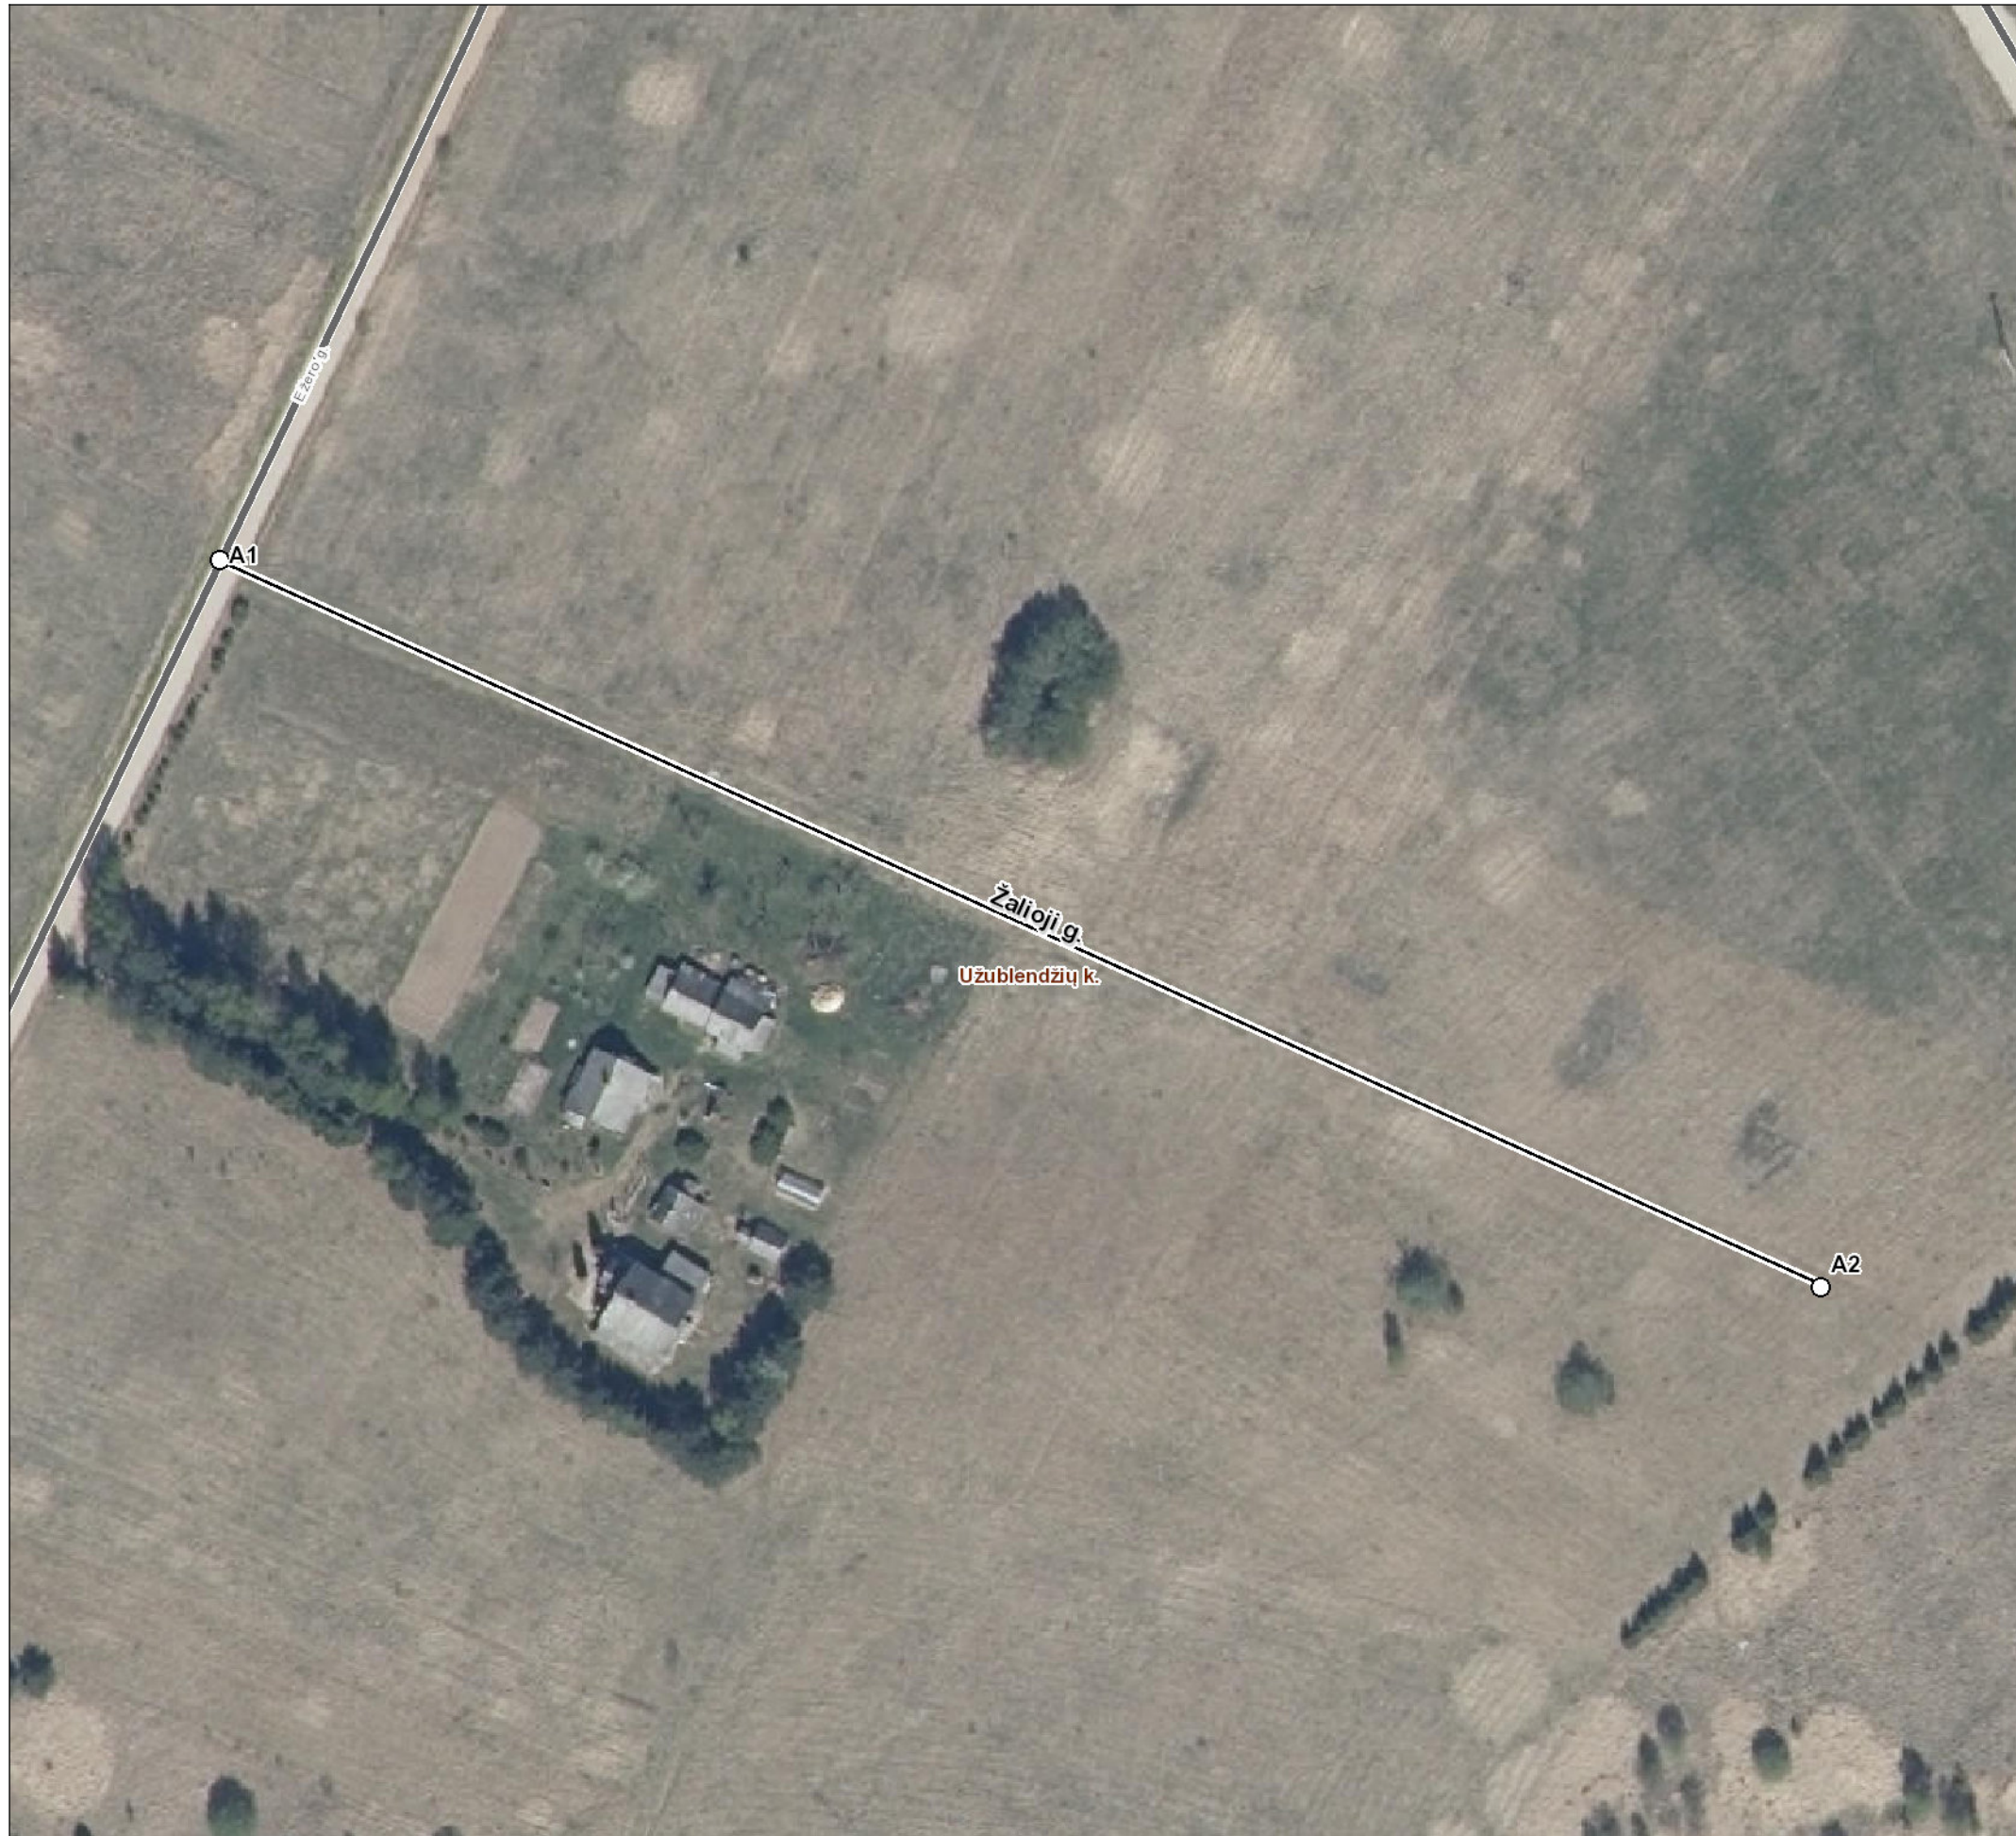

Kartografinis pagrindas		Ortofoto
Koordinacių nustatymo būdas		Grafinis
KOORDINAČIŲ ŽINIARAŠTIS		
Nr. plane	X	Y
A1	6089439	561063
A2	6089337	561288

Širvintų rajono savivaldybės administracija

Vilniaus g. 61 19120 Širvintos

INFORMACIJA APIE PAVADINIMŲ GATVĖMS SUTEIKIMĄ AR KEITIMĄ

_____ Nr. _____
(data)

Savivaldybės pavadinimas: **Širvintų rajono**

Savivaldybės tarybos sprendimo dėl pavadinimo
gatvei suteikimo ar keitimo Nr. ir priėmimo data: _____, 20____ m. _____ d.

Gyvenamosios vietovės pavadinimas: **Užublendžių k.**

Gyvenamosios vietovės identifikavimo kodas: **29804**

Suteiktas gatvės pavadinimas	Buvęs gatvės pavadinimas	Gatvės taškų, pažymėtų plane, Nr.	Pastabos apie gatvės prijungimą, buvusį priklausymą kitai gyvenamajai vietai ir kita
Žalioji gatvė		A1-A2	

Dokumentą parengė: vyresnioji specialistė NATALJA BARECKIENĖ