



ŠIRVINTŲ RAJONO SAVIVALDYBĖS TARYBA

SPRENDIMAS DĖL GATVIŲ PAVADINIMŲ SUTEIKIMO

2022 m. spalio 27 d. Nr. 1-203
Širvintos

Vadovaudamasi Lietuvos Respublikos vietos savivaldos įstatymo 6 straipsnio 27 punktu, 16 straipsnio 2 dalies 34 punktu, Lietuvos Respublikos teritorijos administracinių vienetų ir jų ribų įstatymo 9 straipsnio 2 pastraipa, Pavadinimų gatvėms, pastatams, statiniams ir kitiems objektams suteikimo, keitimo ir įtraukimo į apskaitą tvarkos aprašo, patvirtinto Lietuvos Respublikos vidaus reikalų ministro 2011 m. sausio 25 d. įsakymu Nr. 1V-57 „Dėl Numerių pastatams, patalpoms, butams ir žemės sklypams, kuriuose pagal jų naudojimo paskirtį (būdą) ar teritorijų planavimo dokumentus leidžiama pastatų statyba, suteikimo, keitimo ir apskaitos tvarkos aprašo ir Pavadinimų gatvėms, pastatams, statiniams ir kitiems objektams suteikimo, keitimo ir įtraukimo į apskaitą tvarkos aprašo patvirtinimo“, 5 punktu,

Širvintų rajono savivaldybės taryba n u s p r e n d ž i a:

Suteikti šių gatvių pavadinimus:

1. Širvintų rajono savivaldybės Jauniūnų seniūnijos Steporių kaimo gatvei pavadinimą: Liepų gatvė (1 priedas).

2. Širvintų rajono savivaldybės Jauniūnų seniūnijos Užublendžių kaimo gatvei pavadinimą: Žalioji gatvė (2 priedas).

3. Širvintų rajono savivaldybės Jauniūnų seniūnijos Variekos kaimo gatvei pavadinimą: Lydekų gatvė (3 priedas).

Šis sprendimas gali būti skundžiamas Lietuvos Respublikos administracinių bylų teisenos įstatymo nustatyta tvarka.

Savivaldybės merė

Živilė Pinskuvienė

Steporių k. gatvių išdėstymo planas

M 1:15000

Širvintų rajono savivaldybės taryba
20 ____ m. _____ d. sprendimo Nr. ____
1 priedas



Kartografinis pagrindas			Ortofoto
Koordinacijų nustatymo būdas			Grafinis
KOORDINAČIŲ ŽINIARAŠTIS			
Nr. plane	X	Y	
A1	6096021	568075	
A2	6095662	568292	
A3	6095553	568341	
A4	6095306	568406	
A5	6095175	568463	
A6	6095101	568493	
A7	6095025	568500	
A8	6094944	568487	
A9	6094867	568454	
A10	6094441	568251	
A11	6094409	568239	
A12	6094363	568230	
A13	6094209	568223	
A14	6093363	568192	
A15	6093324	568199	
A16	6093272	568218	
A17	6093064	568318	
A18	6092692	568504	

Širvintų rajono savivaldybės administracija

Vilniaus g. 61 19120 Širvintos

INFORMACIJA APIE PAVADINIMŲ GATVĖMS SUTEIKIMĄ AR KEITIMĄ

_____ Nr. _____
(data)

Savivaldybės pavadinimas: **Širvintų rajono**

Savivaldybės tarybos sprendimo dėl pavadinimo
gatvei suteikimo ar keitimo Nr. ir priėmimo data: _____, 20____ m. _____ d.

Gyvenamosios vietovės pavadinimas: **Steporių k.**

Gyvenamosios vietovės identifikavimo kodas: **27552**


Suteiktas gatvės pavadinimas	Buvęs gatvės pavadinimas	Gatvės taškų, pažymėtų plane, Nr.	Pastabos apie gatvės prijungimą, buvusį priklausymą kitai gyvenamajai vietai ir kita
Liepų gatvė		A1-A18	

Dokumentą parengė: vyresnioji specialistė NATALJA BARECKIENĖ

Užublendžių k. gatvių išdėstymo planas
M 1:1000

Širvintų rajono savivaldybės taryba
20__ m. _____ d. sprendimo Nr. ____
2 priedas

Kartografinis pagrindas		Ortofoto
Koordinačių nustatymo būdas		Grafinis
KOORDINAČIŲ ŽINIARAŠTIS		
Nr. plane	X	Y
A1	6089439	561063
A2	6089337	561288

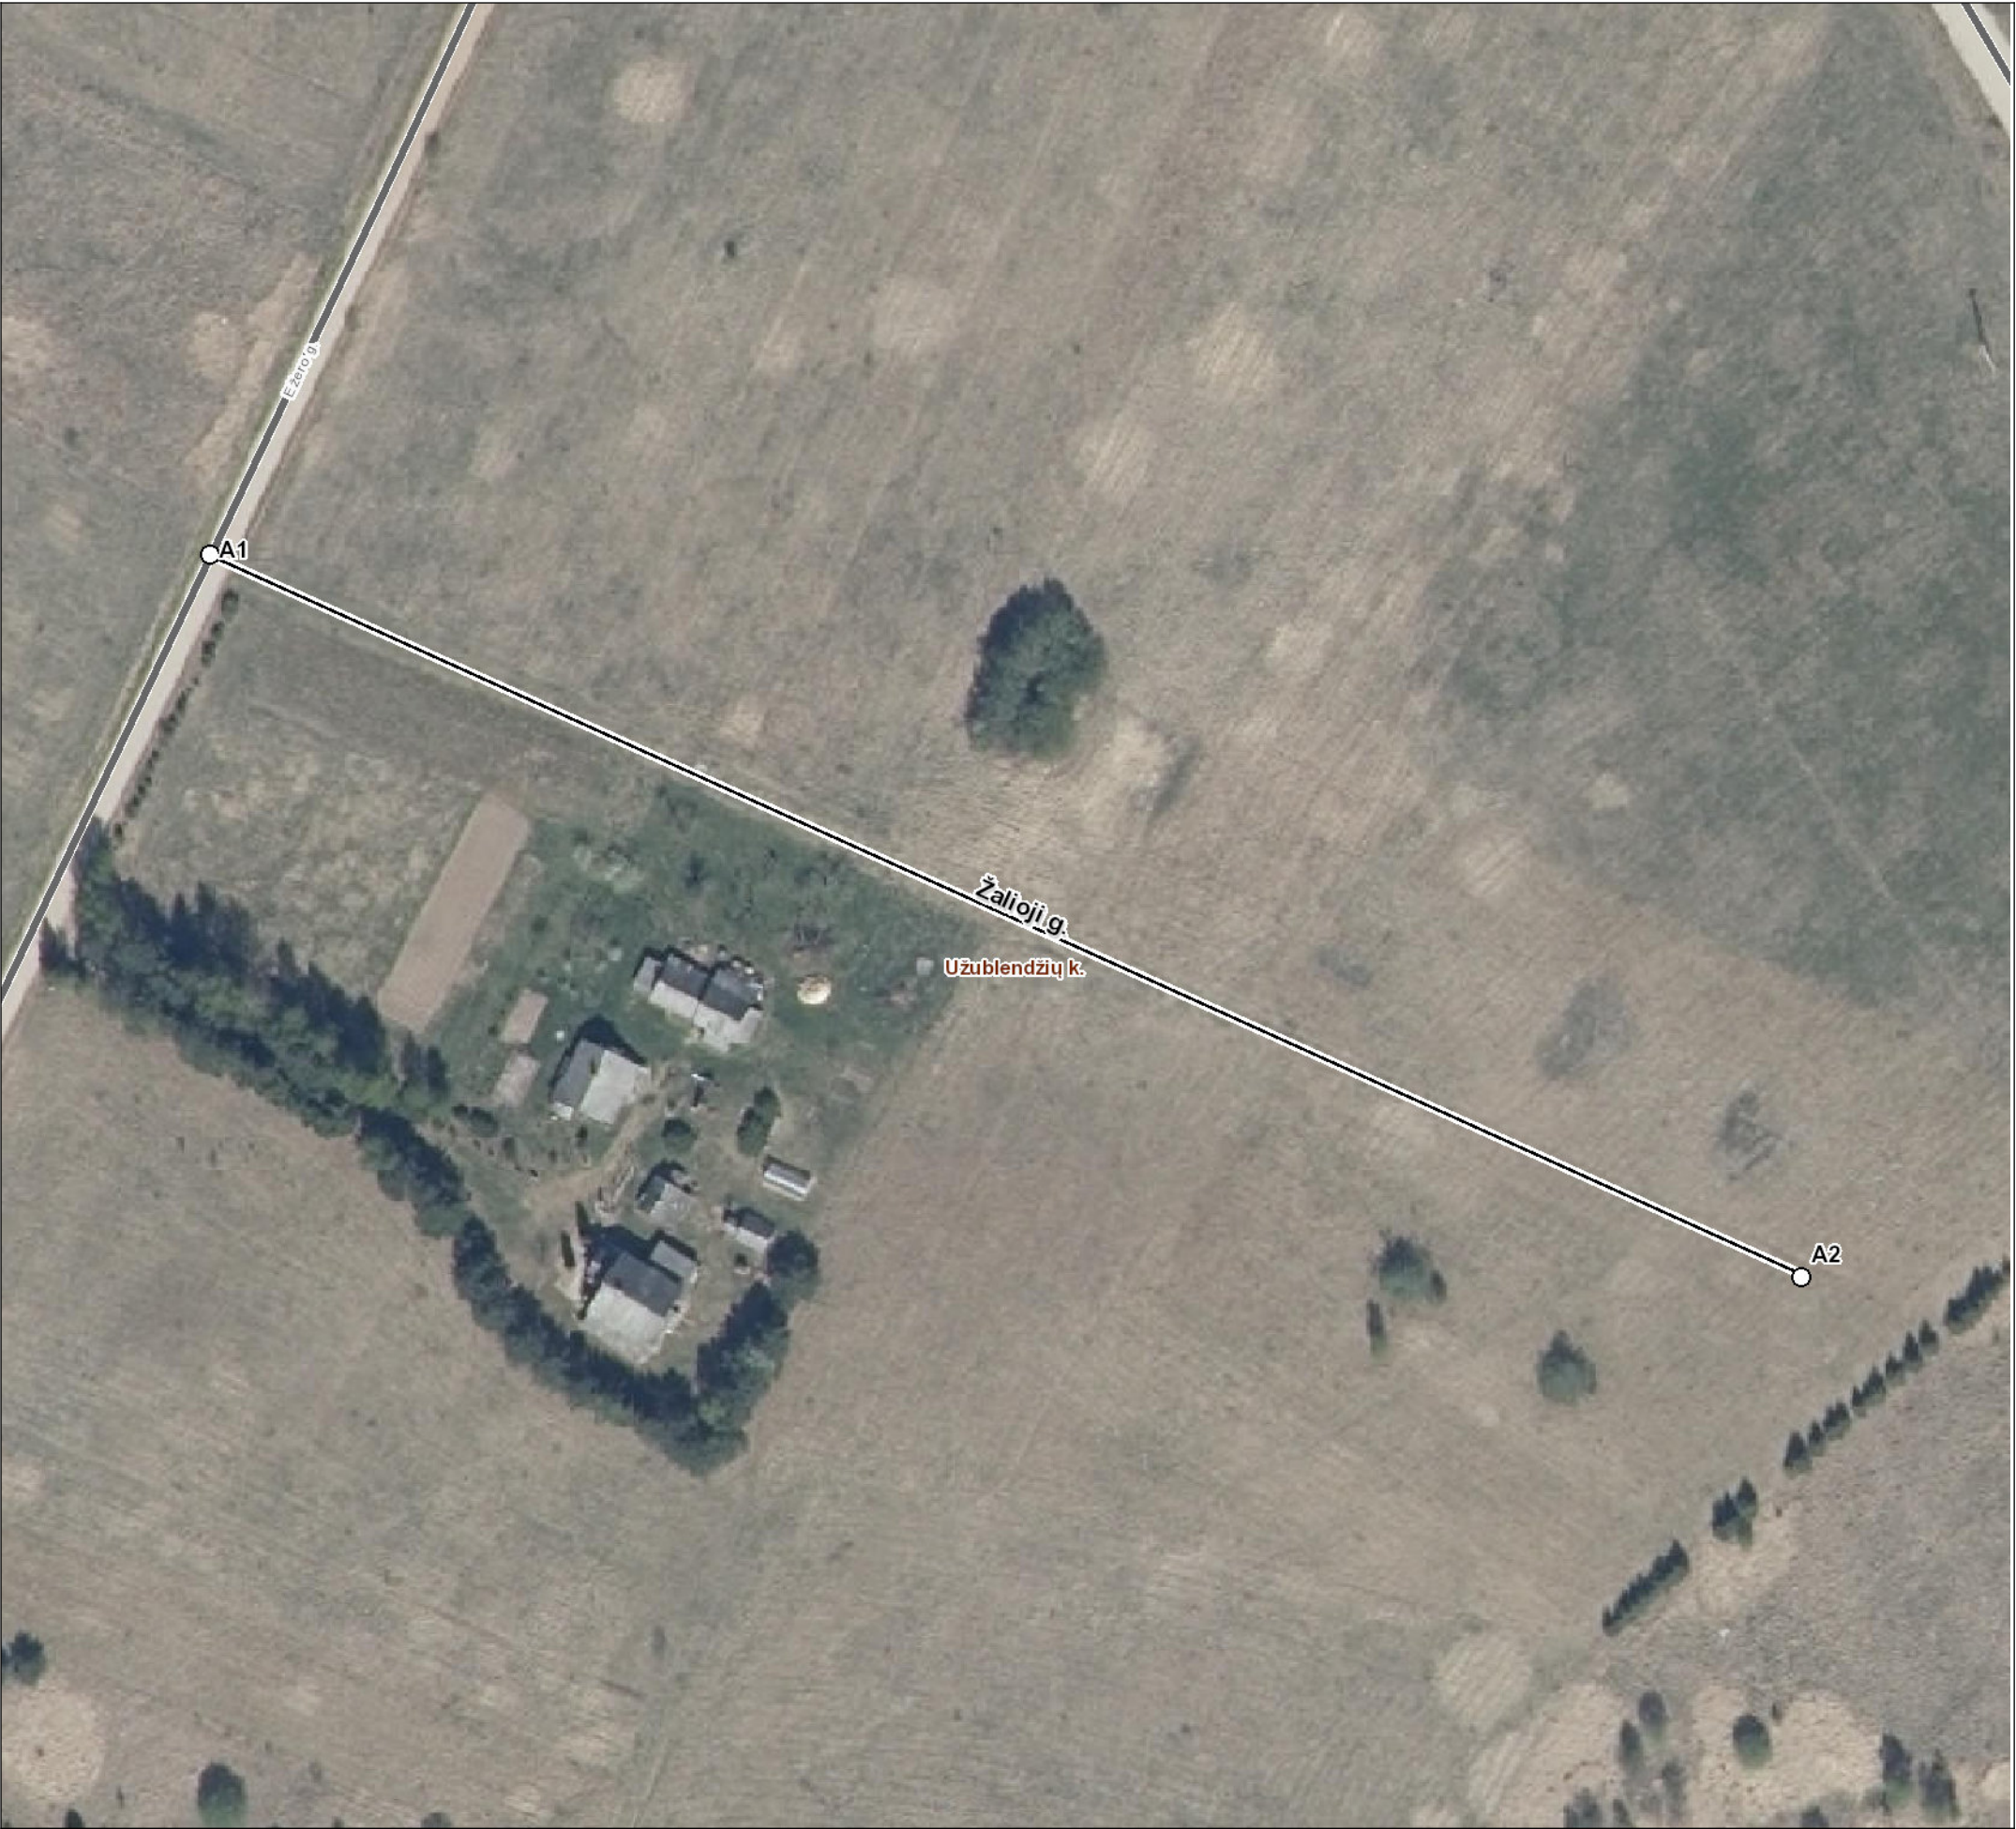

Širvintų rajono savivaldybės administracija

Vilniaus g. 61 19120 Širvintos

INFORMACIJA APIE PAVADINIMŲ GATVĖMS SUTEIKIMĄ AR KEITIMĄ

_____ Nr. _____
(data)

Savivaldybės pavadinimas: **Širvintų rajono**

Savivaldybės tarybos sprendimo dėl pavadinimo
gatvei suteikimo ar keitimo Nr. ir priėmimo data: _____, **20** _____ **m.** _____ **d.**

Gyvenamosios vietovės pavadinimas: **Užublendžių k.**

Gyvenamosios vietovės identifikavimo kodas: **29804**

Suteiktas gatvės pavadinimas	Buvęs gatvės pavadinimas	Gatvės taškų, pažymėtų plane, Nr.	Pastabos apie gatvės prijungimą, buvusį priklausymą kitai gyvenamajai vietai ir kita
Žalioji gatvė		A1-A2	

Dokumentą parengė: vyresnioji specialistė NATALJA BARECKIENĖ

Variekos k. gatvių išdėstymo planas
M 1:1000

Širvintų rajono savivaldybės taryba
20__ m. _____ d. sprendimo Nr. ____
3 priedas

Kartografinis pagrindas		Ortofoto
Koordinačių nustatymo būdas		Grafinis
KOORDINAČIŲ ŽINIARAŠTIS		
Nr. plane	X	Y
A1	6086969	565298
A2	6086851	565216
A3	6086877	565176
A4	6086914	565096



Širvintų rajono savivaldybės administracija

Vilniaus g. 61 19120 Širvintos

INFORMACIJA APIE PAVADINIMŲ GATVĖMS SUTEIKIMĄ AR KEITIMĄ

_____ Nr. _____
(data)

Savivaldybės pavadinimas: **Širvintų rajono**

Savivaldybės tarybos sprendimo dėl pavadinimo
gatvei suteikimo ar keitimo Nr. ir priėmimo data: _____, 20____ m. _____ d.

Gyvenamosios vietovės pavadinimas: **Variekos k.**

Gyvenamosios vietovės identifikavimo kodas: **30365**

Suteiktas gatvės pavadinimas	Buvęs gatvės pavadinimas	Gatvės taškų, pažymėtų plane, Nr.	Pastabos apie gatvės prijungimą, buvusį priklausymą kitai gyvenamajai vietai ir kita
Lydekų gatvė		A1-A4	

Dokumentą parengė: vyresnioji specialistė NATALJA BARECKIENĖ

DETALŪS METADUOMENYS	
Dokumento sudarytojas (-ai)	Širvintų rajono savivaldybė
Dokumento pavadinimas (antraštė)	Dėl gatvių pavadinimų suteikimo
Dokumento registracijos data ir numeris	2022-10-27 Nr. 1-203
Dokumento gavimo data ir dokumento gavimo registracijos numeris	-
Dokumento specifikacijos identifikavimo žymuo	ADOC-V1.0
Parašo paskirtis	Pasirašymas
Parašą sukūrusio asmens vardas, pavardė ir pareigos	Živilė Pinskiuvienė Merė
Parašo sukūrimo data ir laikas	2022-10-27 16:56
Parašo formatas	Ilgalaikio galiojimo (XAdES-XL)
Laiko žymoje nurodytas laikas	2022-10-27 16:57
Informacija apie sertifikavimo paslaugų teikėją	EID-SK 2016
Sertifikato galiojimo laikas	2018-11-27 11:19 - 2023-11-26 23:59
Parašo paskirtis	Registravimas
Parašą sukūrusio asmens vardas, pavardė ir pareigos	Rita Juknevičienė Specialistė (Savivaldybės tarybos sekretorė)
Parašo sukūrimo data ir laikas	2022-10-27 17:39
Parašo formatas	Ilgalaikio galiojimo (XAdES-XL)
Laiko žymoje nurodytas laikas	2022-10-27 17:40
Informacija apie sertifikavimo paslaugų teikėją	EID-SK 2016
Sertifikato galiojimo laikas	2019-01-31 16:12 - 2024-01-30 23:59
Informacija apie būdus, naudotus metaduomenų vientisumui užtikrinti	-
Pagrindinio dokumento priedų skaičius	3
Pagrindinio dokumento pridedamų dokumentų skaičius	0
Pridedamo dokumento sudarytojas (-ai)	-
Pridedamo dokumento pavadinimas (antraštė)	1-203 1 priedas.pdf
Pridedamo dokumento registracijos data ir numeris	-
Pridedamo dokumento sudarytojas (-ai)	-
Pridedamo dokumento pavadinimas (antraštė)	1-203 2 priedas.pdf
Pridedamo dokumento registracijos data ir numeris	-
Pridedamo dokumento sudarytojas (-ai)	-
Pridedamo dokumento pavadinimas (antraštė)	1-203 3 priedas.pdf
Pridedamo dokumento registracijos data ir numeris	-
Programinės įrangos, kuria naudojantis sudarytas elektroninis dokumentas, pavadinimas	Elpako v.20221026.1
Informacija apie elektroninio dokumento ir elektroninio (-ių) parašo (-ų) tikrinimą (tikrinimo data)	Tikrinant dokumentą nenustatyta jokių klaidų (2022-11-04)
Elektroninio dokumento nuorašo atspausdinimo data ir ją atspausdinęs darbuotojas	2022-11-04 nuorašą suformavo Rita Juknevičienė
Paieškos nuoroda	-
Papildomi metaduomenys	-