



**ŠIRVINTŲ RAJONO SAVIVALDYBĖS
ADMINISTRACIJOS DIREKTORIUS**

ĮSAKYMAS

**DĖL ŽEMĖS SKLYPO (KAD. NR. 8905/0001:116) DIRŽIONIŠKIŲ K., JAUNIŪNŲ SEN.,
ŠIRVINTŲ R. SAV., DETALIOJO PLANO RENGIMO INICIJAVIMO SUTARTIES
PAGRINDU ORGANIZAVIMO IR PLANAVIMO TIKSLŲ NUSTATYMO**

2023 m.

d. Nr.

Širvintos

Vadovaudamasi Lietuvos Respublikos vietos savivaldos įstatymo 29 straipsnio 8 dalies 2, 14 punktais, Lietuvos Respublikos teritorijų planavimo įstatymo 3 straipsnio 1, 2 dalimis, 24 straipsnio 5 dalimi, Kompleksinio teritorijų planavimo dokumentų rengimo taisyklių, patvirtintų Lietuvos Respublikos aplinkos ministro 2014 m. sausio 2 d. įsakymu Nr. D 1-8 „Dėl Kompleksinio teritorijų planavimo dokumentų rengimo taisyklių patvirtinimo“, 244, 248, 249, 258 punktais, 256 punkto 256.3.2 papunkčiu, atsižvelgdama į Širvintų rajono savivaldybės administracijos direktoriaus 2023 m. sausio 5 d. įsakymą Nr. 9-18 „Dėl pritarimo žemės sklypo (kad. Nr. 8905/0001:116) Diržioniškių k., Jauniūnų sen., Širvintų r. sav., detaliojo plano rengimo iniciatyvai“:

1. O r g a n i z u o j u žemės sklypo (kad. Nr. 8905/0001:116) Diržioniškių k., Jauniūnų sen., Širvintų r. sav., detaliojo plano rengimą inicijavimo sutarties pagrindu.

2. N u s t a t a u žemės sklypo (kad. Nr. 8905/0001:116) Diržioniškių k., Jauniūnų sen., Širvintų r. sav., detaliojo plano rengimo planavimo tikslus:

2.1. padalinti žemės sklypą (kad. Nr. 8905/0001:116) į mažesnius žemės sklypus nekeičiant bendro žemės sklypo ploto;

2.2. pakeisti suformuotų žemės sklypų žemės naudojimo paskirtį į kitą, nustatyti vienbučių ir dvibučių pastatų teritorijų, komercinės paskirties objektų teritorijų ir susisiekimo ir inžinerinių tinklų koridorių teritorijų naudojimo būdus;

2.3. naujai planuojamiems žemės sklypams nustatyti tvarkymo ir naudojimo režimus bei statybos reglamentus;

2.4. įvertinus susiklosčiusią situaciją, suformuoti optimalią urbanistinę struktūrą, suplanuoti optimalų inžinerinių komunikacijų koridorių tinklą, susisiekimo infrastruktūrą;

2.5. numatyti funkcinis bei kompozicinius ryšius su gretimomis teritorijomis;

2.6. numatyti teritorijas želdynų plėtrai, priemones esamų želdynų apsaugai ir naudojimui.

3. T v i r t i n u žemės sklypo (kad. Nr. 8905/0001:116) Diržioniškių k., Jauniūnų sen., Širvintų r. sav., detaliojo plano rengimo planavimo darbų programą (pridedama).

4. P a v e d u Architektūros ir kraštotvarkos planavimo skyriui eiti teritorijų planavimo dokumento rengimo organizatoriaus pareigas.

Šis įsakymas gali būti skundžiamas Lietuvos Respublikos administracinių bylų teisenos įstatymo nustatyta tvarka.

Administracijos direktorė

Ingrida Baltušytė

Parengė

Architektūros ir kraštotvarkos planavimo skyriaus vedėjo
pavadootoja

Dalia Kunevičienė

SUDERINTA:


Teisės, personalo ir civilinės metrikacijos skyriaus vedėjo
pavadootoja

Vaida Šeipūnė

Architektūros ir kraštotvarkos planavimo skyriaus vedėja

Deimantė Oršauskaitė

Teisės, personalo ir civilinės metrikacijos skyriaus vyr.
specialistė
Rima Nainienė

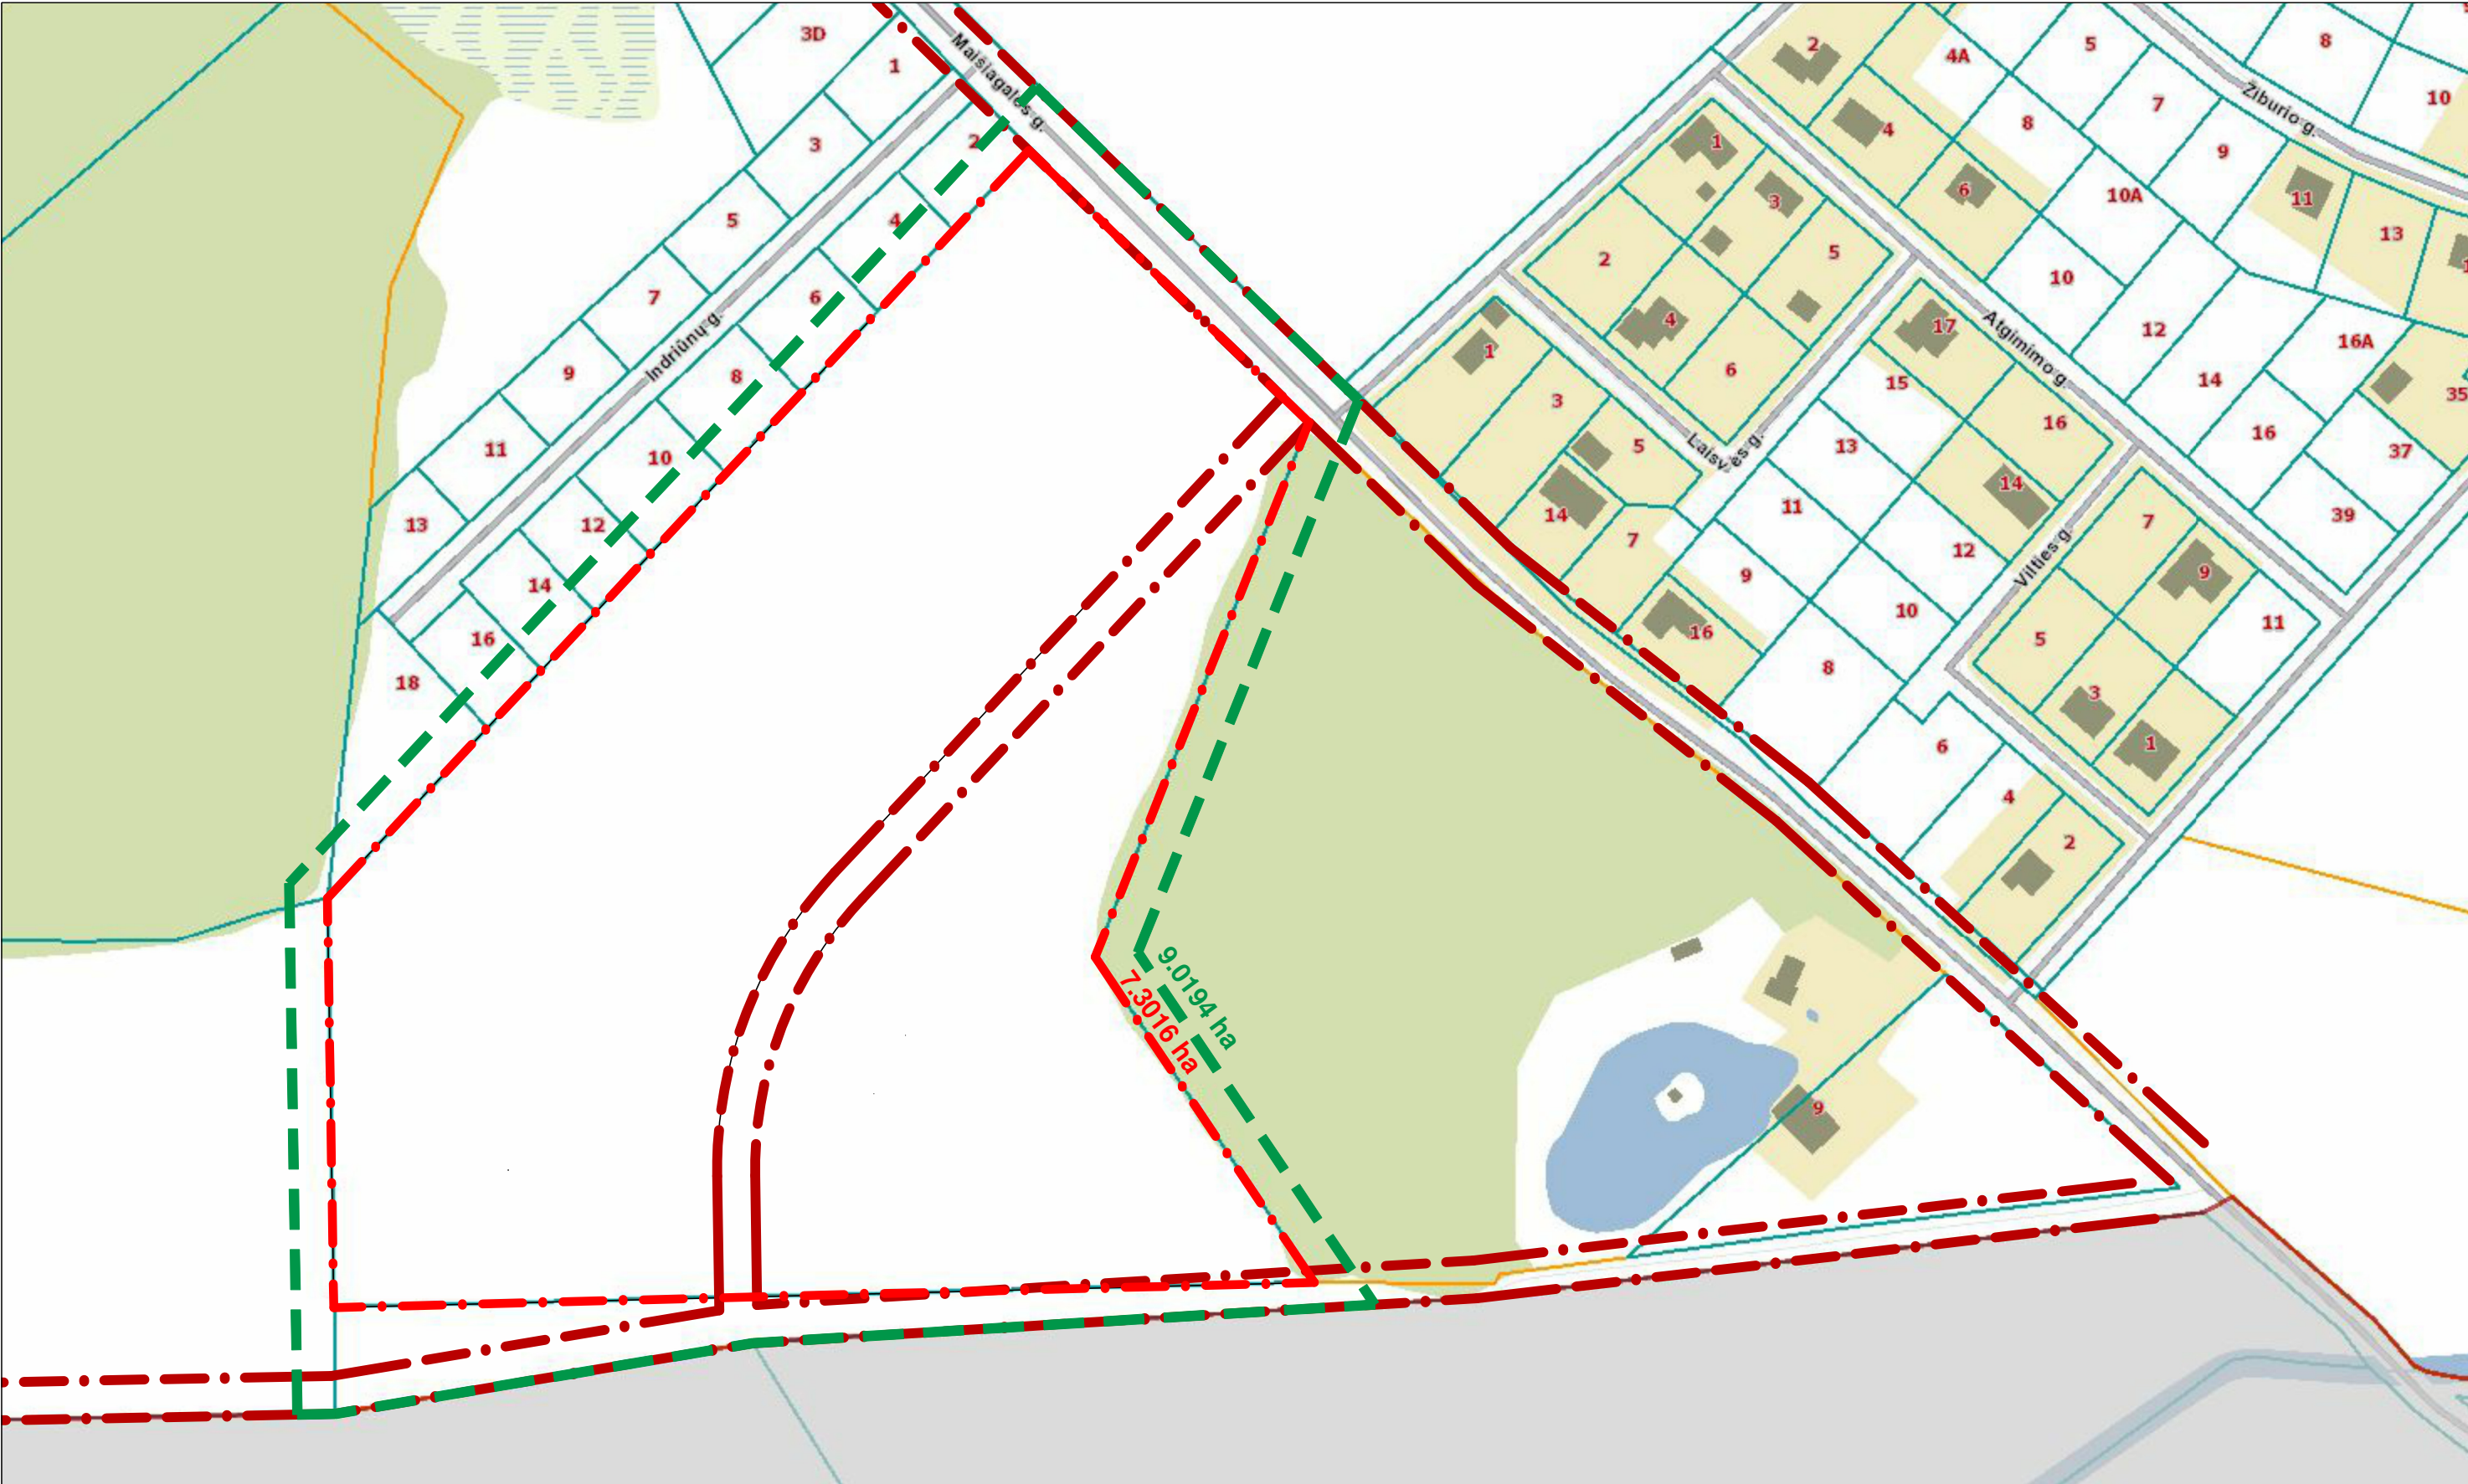

Žemės sklypo pagrindinė naudojimo paskirtis: Žemės ūkio
Žemės sklypo plotas: 7.3016 ha

SUTARTINIAI ŽYMĖJIMAI

- Nagrinėjamos teritorijos riba (9.0194 ha)
- .-.- Planuojamos teritorijos riba (esamo sklypo riba) (7.3016 ha)
- .-.- Preliminarios raudonosios linijos (pagal specialųjį planą)

ARCHITEKTŲ GILDIJA www.architektugildija.lt I/K 300935676, S. Moniuškos g. 10-7 Vilnius, tel.:868430306		Širvintų r. sav., Jauniūnų sen., Diržioniškių k., kad. nr. 8905/0001:116						
Atest. Nr.					Preliminari schema		LAIDA	
A 1732	PV	R. Mazuronis		2022			0	
A 1732	PDV/Arch.	R. Mazuronis		2022				
	Arch.	A. Bružas		2022				
STADIJA	STATYTOJAS				2022/DIRZ/DP		LAPAS	LAPŲ
DP	-						1	1

PATVIRTINTA

Širvintų rajono savivaldybės
administracijos direktoriaus
2023-02- įsakymu Nr.

**ŽEMĖS SKLYPO (KAD. NR. 8905/0001:116) DIRŽIONIŠKIŲ K., JAUNIŪNŲ SEN.,
ŠIRVINTŲ R. SAV., DETALIOJO PLANO RENGIMO PLANAVIMO DARBŲ
PROGRAMA**

- 1. Detaliojo plano rengimo pagrindas:** Širvintų rajono savivaldybės administracijos direktoriaus 2023 m. sausio 5 d. įsakymas Nr. 9-18 „Dėl pritarimo žemės sklypo (kad. Nr. 8905/0001:116) Diržioniškių k., Jauniūnų sen., Širvintų r. sav., detaliojo plano rengimo iniciatyvai“.
- 2. Planavimo organizatorius:** Širvintų rajono savivaldybės administracijos direktorius, Vilniaus g. 61, Širvintų m., tel. Nr. (8 382) 51 590, faksas (8 382) 30 270, el. p. savivaldybe@sirvintos.lt.
- 3. Planuojamos teritorijos adresas:** žemės sklypas (kad. Nr. 8905/0001:116) Diržioniškių k., Jauniūnų sen., Širvintų r. sav.
- 4. Planuojama teritorija:** žemės sklypas (kad. Nr. 8905/0001:116) Diržioniškių k., Jauniūnų sen., Širvintų r. sav., plotas – apie 7,3016 ha (schema pridedama).
- 5. Planavimo iniciatorius:** M. M. (toliau – iniciatorius).
- 6. Detaliojo plano rengėjas:** pasirenka iniciatorius.
- 7. Planavimo tikslai ir uždaviniai:**
 - 7.1. padalinti žemės sklypą (kad. Nr. 8905/0001:116) į mažesnius žemės sklypus nekeičiant bendro žemės sklypo ploto;
 - 7.2. pakeisti suformuotų žemės sklypų žemės naudojimo paskirtį į kitą, nustatyti vienbučių ir dvibučių pastatų teritorijų, komercinės paskirties objektų teritorijų ir susisiekimo ir inžinerinių tinklų koridorių teritorijų naudojimo būdus;
 - 7.3. naujai planuojamiems žemės sklypams nustatyti tvarkymo ir naudojimo režimus bei statybos reglamentus;
 - 7.4. įvertinus susiklosčiusią situaciją, suformuoti optimalią urbanistinę struktūrą, suplanuoti optimalų inžinerinių komunikacijų koridorių tinklą, susisiekimo infrastruktūrą;
 - 7.5. numatyti funkcinis bei kompozicinius ryšius su gretimomis teritorijomis;
 - 7.6. numatyti teritorijas želdynų plėtrai, priemonės esamų želdynų apsaugai ir naudojimui.
- 8. Papildomi planavimo uždaviniai:** nenustatomi.
- 9. Papildomi reglamentai:** nenustatomi.
- 10. Tyrimai ir galimybių studijos:** neatliekami.
- 11. SPAV reikalingumas:** neatliekamas.
- 12. Atviras konkursas geriausiai urbanistinei idėjai atrinkti:** nereikalingas.
- 13. Detaliojo plano rengimo etapai:** parengiamasis, rengimo, baigiamasis. Kiekviena kompleksinio teritorijų planavimo proceso etapo stadija gali būti pradedama tik užbaigus ankstesniąją ir gavus planavimo organizatoriaus pritarimą. Detaliojo plano rengimas rengiamas, svarstomas, derinamas ir tvirtinamas bendrąja tvarka.
- 14. Konceptijos rengimas:** detaliojo plano koncepcija nerengiama.
- 15. Planavimo sąlygos teritorijų planavimo dokumentui rengti:** iniciatoriui suteikiamas įgaliojimas kreiptis į suinteresuotas institucijas dėl planavimo sąlygų planavimo dokumentui rengti pateikimo.
- 16. Sprendinių profesinis vertinimas:** nereikalingas.
- 17. Viešumo užtikrinimas:** parengiamajame etape planavimo organizatorius Lietuvos Respublikos Vyriausybės nustatyta tvarka viešai paskelbia priimtą sprendimą dėl detaliojo plano rengimo pradžios, planavimo tikslų, planavimo darbų programą ir teritorijų planavimo proceso inicijavimo sutarties projektą. Detaliojo plano viešinimo procedūros atliekamos bendra tvarka.

18. Plano rengimo terminai: 5 metai nuo šios detaliojo plano rengimo darbų programos patvirtinimo datos.

19. Derinimo procedūra: parengtą detalųjį planą derinti su planavimo sąlygas išdavusiomis institucijomis ir nustatyta tvarka kompleksiskai Teritorijų planavimo komisijoje per teritorijų planavimo dokumentų rengimo informacinę sistemą (TPDRIS).

20. Paslaugos, kurias plano rengėjas privalo atlikti:

prisijungti prie TPD sistemų: Lietuvos Respublikos teritorijų planavimo dokumentų registro informacinės sistemos (TPDRIS) (http://www.tpdr.lt/lt_LT/naudotoju-registracija; Lietuvos Respublikos teritorijų planavimo dokumentų rengimo ir teritorijų planavimo proceso valstybinės priežiūros informacinės sistemos (TPDRIS) (<http://www.tpdris.lt/prisijungimas>). Užpildyti privalomuosius duomenis, įkelti bei pasirašyti dokumentus, įkelti Lietuvos koordinacių sistemoje LKS-94 geografiškai orientuotus brėžinius ir vektorinius sprendinius su atributine informacija (pagal galiojančias erdvinių duomenų specifikacijas);

savo lėšomis teikti teritorijų planavimo dokumento projektą viešinti, derinti, tikrinti ir tvirtinti Lietuvos Respublikos teritorijų planavimo įstatymo, kitų teisės aktų nustatyta tvarka ir pagal planavimo organizatoriaus suteikiamus įgaliojimus, atlikti kitus būtinus veiksmus, pasirašyti prašymus ir dokumentus, kurių reikia teritorijų planavimo dokumentui rengti, derinti, tikrinti bei patvirtinti teisės aktų nustatyta tvarka;

savo lėšomis parengti (surinkti): georeferencinio pagrindo kadastro duomenis ir (ar) kitus valstybinių erdvinių duomenų rinkinius; Lietuvos Respublikos nekilnojamojo turto registro ir kadastro duomenis; Lietuvos Respublikos saugomų teritorijų valstybės kadastro ir Kultūros vertybių registro duomenis; Lietuvos Respublikos teritorijų planavimo dokumentų registro duomenis; Lietuvos Respublikos miškų valstybės kadastro duomenis; žemės gelmių registro duomenis; kitus kadastrų ir registrų duomenis, reikalingus planui rengti (topografinio plano M 1:1000 pagal galiojančias erdvinių duomenų specifikacijas); žemės sklypų ribas; pagrindines žemės naudojimo paskirtis ir žemės naudojimo būdus).

21. Kiti reikalavimai:

21.1. detalųjį planą rengti ant ne senesnio kaip 3 metų skaitmeninio topografinio plano M 1:1000 masteliu, parengto LKS-94 koordinacių sistemoje, patvirtintoje Lietuvos Respublikos Vyriausybės 1994 m. rugsėjo 30 d. nutarimu Nr. 936. Pateikti brėžinių skaitmeninę kopiją (dwg ir pdf formatu) ir suderinto detaliojo plano rengimo dokumentacijos egzempliorius kartu su Valstybinės teritorijų planavimo ir statybos inspekcijos prie Aplinkos ministerijos Vilniaus teritorijų planavimo ir statybos valstybinės priežiūros skyriaus teritorijų planavimo dokumento patikrinimo akto teigiama išvada;

21.2. detaliojo plano rengėjas per 5 darbo dienas po detaliojo plano patvirtinimo nustatyta tvarka turi pateikti jį registruoti Teritorijų planavimo registrai. Registruojant detalųjį planą, Lietuvos Respublikos teritorijų planavimo dokumentų registrai skaitmenine forma turi būti pateiktas anksčiau parengtas detalusis planas.

21.3. Širvintų rajono savivaldybės administracijai pateikti patvirtinto teritorijų planavimo dokumento 1 bylą ir 1 CD laikmeną.

PRIEDAS. Schema.

Parengė:

Architektūros ir kraštotvarkos planavimo skyriaus
vedėjo pavaduotoja

Dalia Kunevičienė

DETALŪS METADUOMENYS	
Dokumento sudarytojas (-ai)	Širvintų rajono savivaldybės administracija
Dokumento pavadinimas (antraštė)	Dėl žemės sklypo (kad. Nr. 8905/0001:116) Diržioniškių k., Jauniūnų sen., Širvintų r. sav., detaliojo plano rengimo inicijavimo sutarties pagrindu organizavimo ir planavimo tikslų nustatymo
Dokumento registracijos data ir numeris	2023-02-21 Nr. 9-137
Dokumento gavimo data ir dokumento gavimo registracijos numeris	-
Dokumento specifikacijos identifikavimo žymuo	ADOC-V1.0
Parašo paskirtis	Pasirašymas
Parašą sukūrusio asmens vardas, pavardė ir pareigos	Ingrida Baltušytė Administracijos direktorė
Parašo sukūrimo data ir laikas	2023-02-21 16:49
Parašo formatas	Ilgalaikio galiojimo (XAdES-XL)
Laiko žymoje nurodytas laikas	2023-02-22 00:17
Informacija apie sertifikavimo paslaugų teikėją	ADIC CA-B
Sertifikato galiojimo laikas	2021-12-15 10:28 - 2024-12-14 10:28
Parašo paskirtis	Registravimas
Parašą sukūrusio asmens vardas, pavardė ir pareigos	Augustė Meilūnienė Kvalifikuota darbuotoja
Parašo sukūrimo data ir laikas	2023-02-21 16:53
Parašo formatas	Ilgalaikio galiojimo (XAdES-XL)
Laiko žymoje nurodytas laikas	2023-02-21 16:54
Informacija apie sertifikavimo paslaugų teikėją	EID-SK 2016
Sertifikato galiojimo laikas	2018-12-19 10:31 - 2023-12-18 23:59
Informacija apie būdus, naudotus metaduomenų vientisumui užtikrinti	-
Pagrindinio dokumento priedų skaičius	2
Pagrindinio dokumento pridedamų dokumentų skaičius	0
Priedamo dokumento sudarytojas (-ai)	-
Priedamo dokumento pavadinimas (antraštė)	schema.pdf
Priedamo dokumento registracijos data ir numeris	-
Priedamo dokumento sudarytojas (-ai)	-
Priedamo dokumento pavadinimas (antraštė)	programa tvirtinimui.docx
Priedamo dokumento registracijos data ir numeris	-
Programinės įrangos, kuria naudojantis sudarytas elektroninis dokumentas, pavadinimas	Elpako v.20230217.1
Informacija apie elektroninio dokumento ir elektroninio (-ių) parašo (-ų) tikrinimą (tikrinimo data)	Tikrinant dokumentą nenustatyta jokių klaidų (2023-02-23)
Elektroninio dokumento nuorašo atspausdinimo data ir ją atspausdinęs darbuotojas	2023-02-23 nuorašą suformavo Gabrielė Morozovaitė
Paieškos nuoroda	-
Papildomi metaduomenys	-