



PLANUOJAMA TERITORIJA

Planuojamos teritorijos situacija Širvintų rajono savivaldybės teritorijos bendrojo plano žemės naudojimo ir apsaugos reglamentų brėžinyje

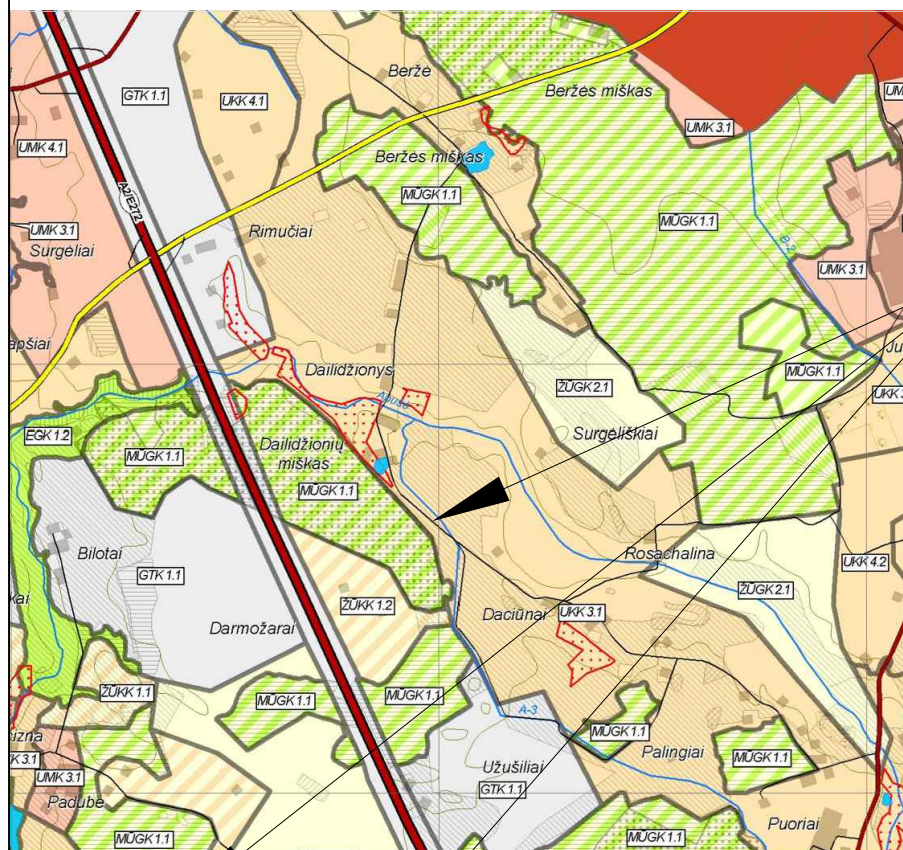

**PLANUOJAMA TERITORIJA
GALIMA STATYBA**

Širvintų rajono savivaldybės teritorijos kraštovaizdžio tvarkymo specialusis planas, T00075000

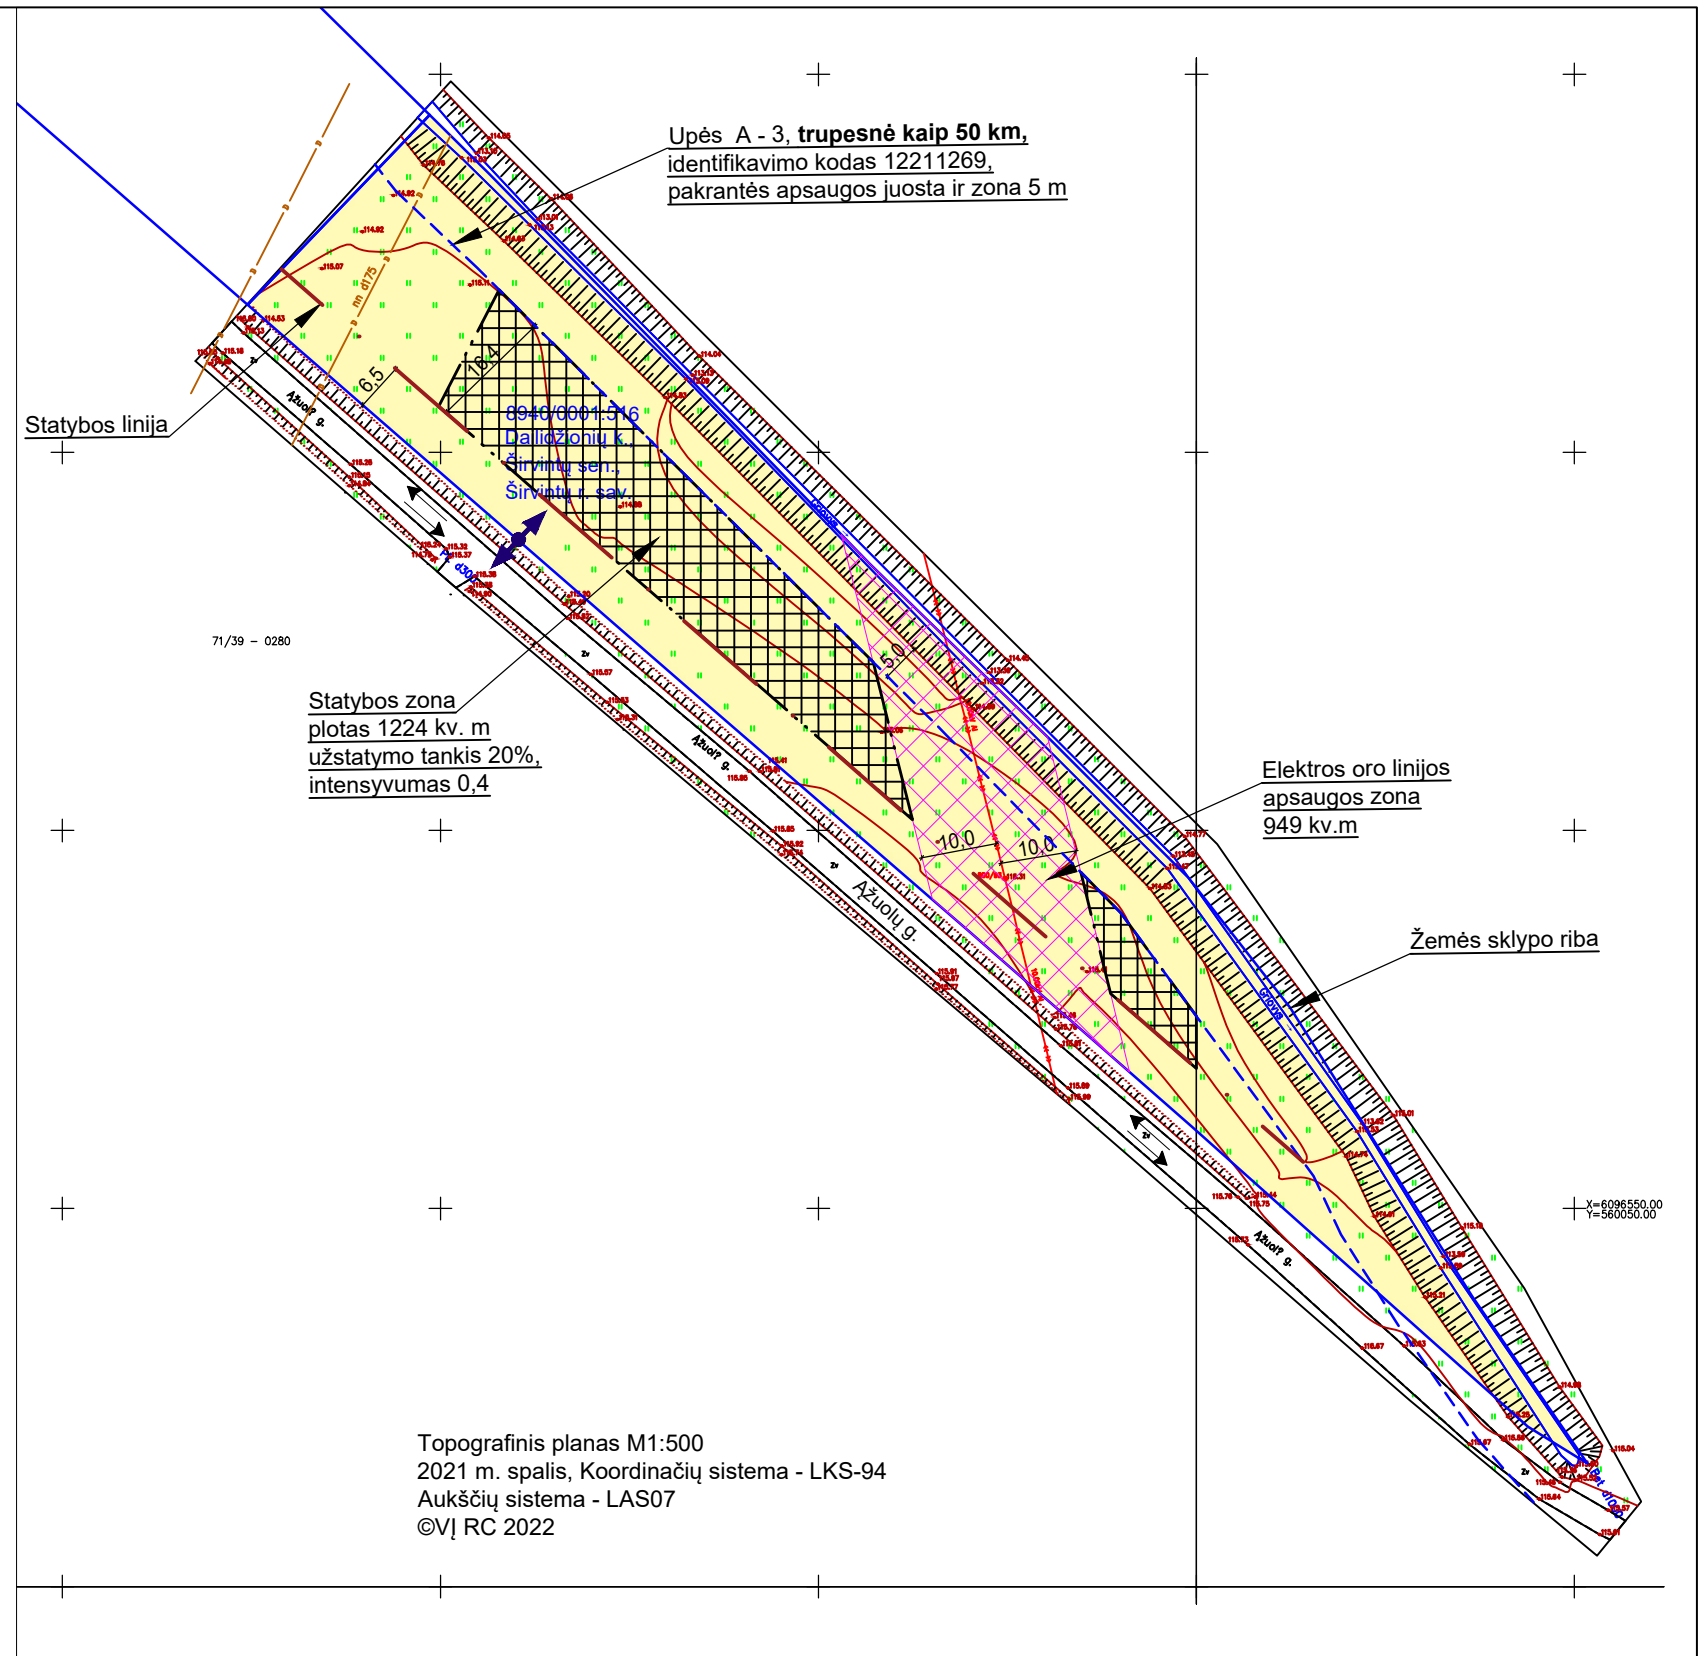

Topografinis planas M1:500
2021 m. spalio, Koordinacių sistema - LKS-94
Aukščių sistema - LAS07
©VĮ RC 2022

UKK	urbanistinio prioriteto kaimiškas kraštovaizdis
UKK 3.1	- ekologinio reguliavimo
UKK 4.1	- ekstensyvaus kompaktiško užstatymo

Gyvenamųjų namų ėdėstymas turi neprieštarauti galiojančioms Gamtinio karkaso nuostatų reikalavimams (aktuali redakcija)	≤2a
Kompaktiškas	≤3a

Pagal Širvintų r. sav. teritorijos mēkų ėdėstymo žemėtvarkos schemą, patvirtintą 2004 m. gruodžio 31 d. Širvintų rajono tarybos sprendimu Nr. 23-10700

Už saugomų kultūros paveldo objektų teritorijų ir jų fizinės bei vizualinės apsaugos zonų ribų gali būti statomi smulkaus ir vidutinio verslo gamybiniai, sandėliavimo ir komerciniai objektai

Žemės sklypo, kadastro Nr. 8940/0001:516, Dailidžionių k., Širvintų sen., Širvintų r. sav., situacija ir projektiniai pasiūlymai, M1:1000

PV Aurelija Čergelienė