



ŠIRVINTŲ RAJONO SAVIVALDYBĖS TARYBA

SPRENDIMAS DĖL GATVĖS PAVADINIMO PAKEITIMO

2024 m. spalio d. Nr.
Širvintos

Vadovaudamasi Lietuvos Respublikos vietos savivaldos įstatymo 6 straipsnio 27 punktu, 15 straipsnio 2 dalies 26 punktu, 16 straipsnio 1 dalimi, 69 straipsnio 2 dalimi, Lietuvos Respublikos teritorijos administracinių vienetų ir jų ribų įstatymo 9 straipsnio 2 pastraipa, Pavadinimų gatvėms, pastatams, statiniams ir kitiems objektams suteikimo, keitimo ir įtraukimo į apskaitą tvarkos aprašo, patvirtinto Lietuvos Respublikos vidaus reikalų ministro 2011 m. sausio 25 d. įsakymu Nr. 1V-57 „Dėl Numerių pastatams, patalpoms, butams ir žemės sklypams, kuriuose pagal jų naudojimo paskirtį (būdą) ar teritorijų planavimo dokumentus leidžiama pastatų statyba, suteikimo, keitimo ir apskaitos tvarkos aprašo ir Pavadinimų gatvėms, pastatams, statiniams ir kitiems objektams suteikimo, keitimo ir įtraukimo į apskaitą tvarkos aprašo patvirtinimo“, 15 punktu, 16 punkto 16.1 papunkčiu, atsižvelgdama į Lietuvos gyventojų genocido ir rezistencijos tyrimo centro 2024 m. liepos 2 d. sprendimą Nr. SVOA-96 „Dėl viešojo objekto pašalinimo“ ir Širvintų miesto L. Giros gatvės vietos gyventojų apklausos rezultatus,

Širvintų rajono savivaldybės taryba n u s p r e n d ž i a:

Pakeisti Širvintų rajono savivaldybės Širvintų miesto seniūnijos Širvintų miesto L. Giros gatvės pavadinimą į Saulės gatvės pavadinimą.

Šis sprendimas gali būti skundžiamas Lietuvos Respublikos administracinių bylų teisenos įstatymo nustatyta tvarka.


Savivaldybės merė

Živilė Pinskuvienė

Širvintų m. gatvių išdėstymo planas
M 1:1000

Širvintų rajono savivaldybės taryba
20__ m. _____ d. sprendimo Nr. ____
priedas

Kartografinis pagrindas			Ortofoto
Koordinačių nustatymo būdas			Grafinis
KOORDINAČIŲ ŽINIARAŠTIS			
Nr. plane	X	Y	
A1	6101231	560854	
A2	6101323	560976	

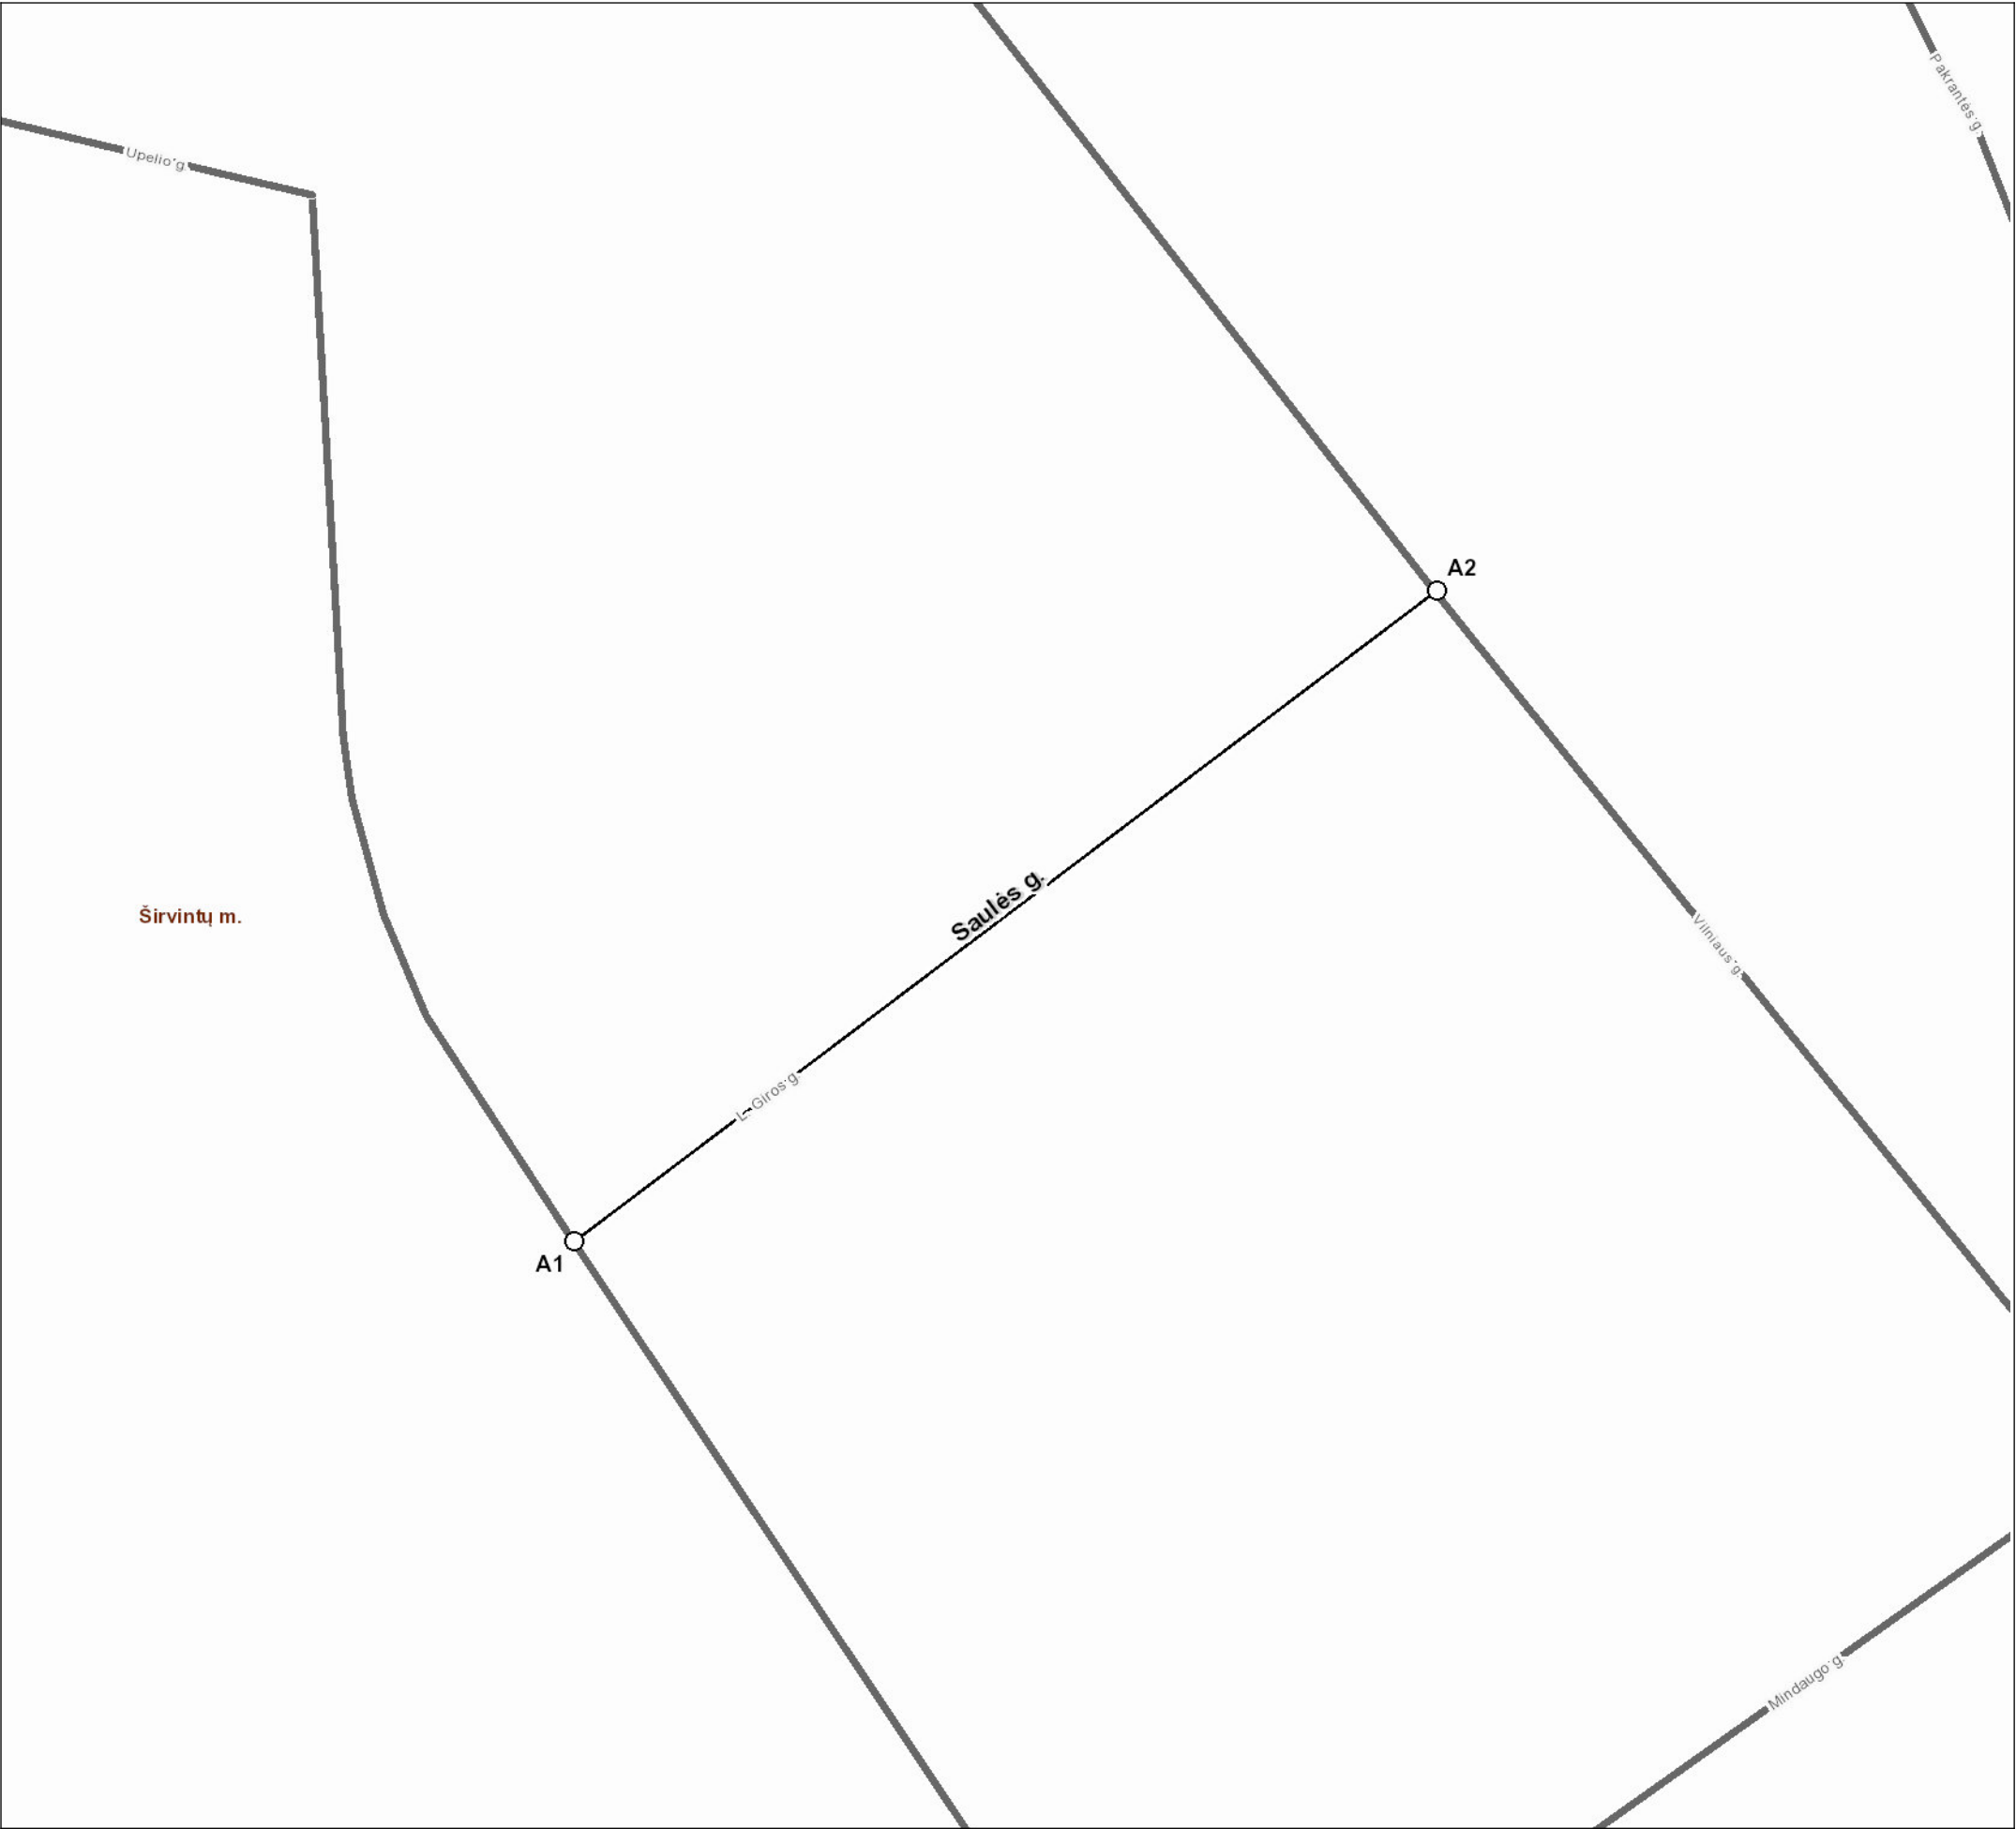

Širvintų rajono savivaldybės administracija

Vilniaus g. 61 19120 Širvintos

INFORMACIJA APIE PAVADINIMŲ GATVĖMS SUTEIKIMĄ AR KEITIMĄ

_____ Nr. _____
(data)

Savivaldybės pavadinimas: **Širvintų rajono**

Savivaldybės tarybos sprendimo dėl pavadinimo
gatvei suteikimo ar keitimo Nr. ir priėmimo data: _____, **20** ____ m. _____ d.

Gyvenamosios vietovės pavadinimas: **Širvintų m.**

Gyvenamosios vietovės identifikavimo kodas: **28567**

Suteiktas gatvės pavadinimas	Buvęs gatvės pavadinimas	Gatvės taškų, pažymėtų plane, Nr.	Pastabos apie gatvės prijungimą, buvusį priklausymą kitai gyvenamajai vietai ir kita
Saulės gatvė	L. Giros gatvė	A1-A2	

Dokumentą parengė: vyresnioji specialistė NATALJA BARECKIENĖ

DETALŪS METADUOMENYS	
Dokumento sudarytojas (-ai)	Širvintų rajono savivaldybės administracija
Dokumento pavadinimas (antraštė)	Dėl gatvės pavadinimo pakeitimo
Dokumento registracijos data ir numeris	2024-10-30 Nr. 1-151
Dokumento gavimo data ir dokumento gavimo registracijos numeris	-
Dokumento specifikacijos identifikavimo žymuo	ADOC-V1.0
Parašo paskirtis	Pasirašymas
Parašą sukūrusio asmens vardas, pavardė ir pareigos	Živilė Pinskuvienė Merė
Parašo sukūrimo data ir laikas	2024-10-30 16:38
Parašo formatas	Trumpalaikio galiojimo (XAdES-T)
Laiko žymoje nurodytas laikas	2024-10-30 16:38
Informacija apie sertifikavimo paslaugų teikėją	EID-SK 2016
Sertifikato galiojimo laikas	2023-04-15 12:57 - 2028-04-13 23:59
Parašo paskirtis	Registravimas
Parašą sukūrusio asmens vardas, pavardė ir pareigos	Augustė Meilūnienė Tarybos posėdžių sekretorė
Parašo sukūrimo data ir laikas	2024-10-30 17:13
Parašo formatas	Einamojo galiojimo (XAdES-EPES)
Laiko žymoje nurodytas laikas	
Informacija apie sertifikavimo paslaugų teikėją	EID-SK 2016
Sertifikato galiojimo laikas	2023-12-06 11:16 - 2028-12-04 23:59
Informacija apie būdus, naudotus metaduomenų vientisumui užtikrinti	-
Pagrindinio dokumento priedų skaičius	1
Pagrindinio dokumento pridedamų dokumentų skaičius	0
Pridedamo dokumento sudarytojas (-ai)	-
Pridedamo dokumento pavadinimas (antraštė)	Priedas_1_Saul s_gatv .pdf
Pridedamo dokumento registracijos data ir numeris	-
Programinės įrangos, kuria naudojantis sudarytas elektroninis dokumentas, pavadinimas	Elpako v.20241030.1
Informacija apie elektroninio dokumento ir elektroninio (-ių) parašo (-ų) tikrinimą (tikrinimo data)	Tikrinant dokumentą nenustatyta jokių klaidų (2024-10-31)
Elektroninio dokumento nuorašo atspausdinimo data ir ją atspausdinęs darbuotojas	2024-10-31 nuorašą suformavo Gabrielė Morozovaitė
Paieškos nuoroda	-
Papildomi metaduomenys	-