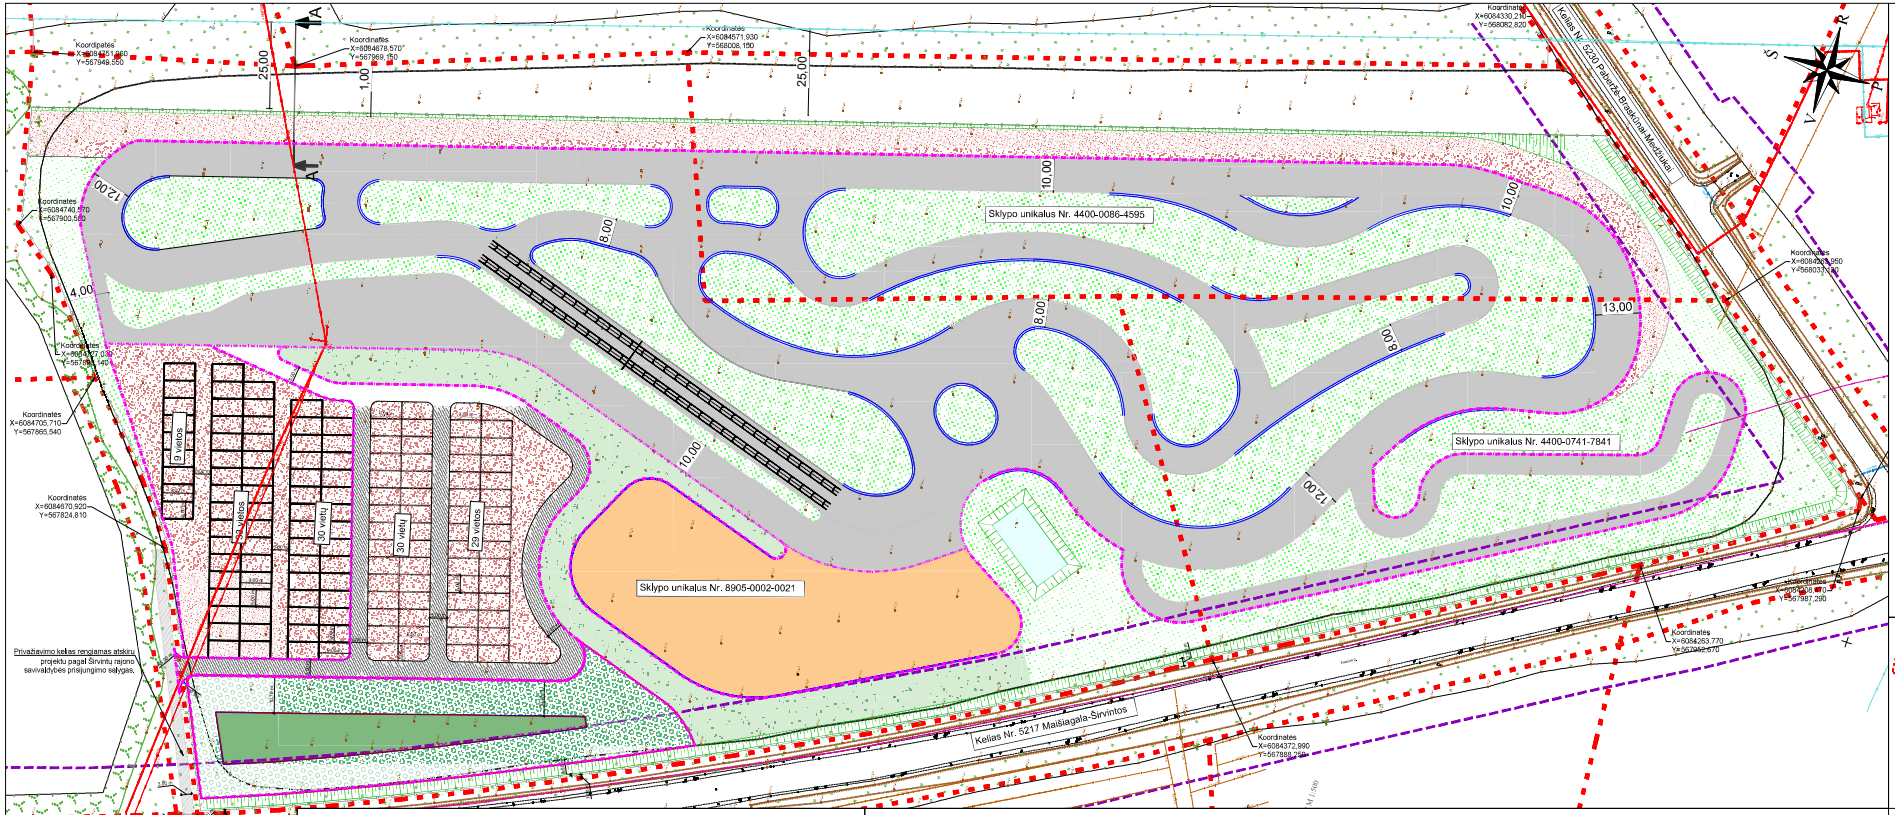

SUTARTINIAI ŽYMĖJIMAI:

- Žemės sklypo riba;
- reguliarinės apsaugos zona;
- projektuojamų statinių riba;
- projektuojama kelio sankanda;
- projektuojama kartingų trasos asfalto danga;
- projektuojama kiemo aikštelė Nr. 1 ir Nr. 3 ir Ž.v. danga;
- projektuojama kiemo aikštelė Nr. 1 ir asfalto danga;
- projektuojama šunaudytojo aikštelė;
- projektuojama Žaidimų zona;
- numatoma vieta gerų(-ų) poilsiaties patalpai, kuris bus rengiamas atskiru projektu;
- projektuojama kiemo aikštelė Nr. 2 iš betoninių užžėlimų(-ž) plokščių danga;
- projektuojama naja;
- projektuojama metalinė segmentinė tvora;
- projektuojamas tiltelis;
- projektuojama aliumine sauslė.

Inžineriniai tinklai:

- esamas 1 kV oro vamzdinės kilmės magistralinis dujotiekis;
- esamas aukštos įtampos 10 kV oro elektros oro linija;
- esamas aukštos įtampos 10 kV požeminis elektros kabelis;
- esamas ryšių kabelis;
- esamas drenažo vamzdis;
- esamas linkas nuotekų tinklas.

Projektuojamų statinių schema

- Žemės sklypo riba;
- projektuojamų statinių riba.

Asfalto dangos konstrukcija (projektuojama individualiai)

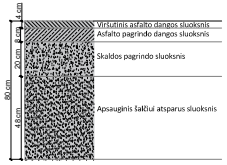

Aikštelės žvyro dangos konstrukcija (projektuojama pagal "Automobilių kelių standartizuotų dangos konstrukcijų projektavimo taisykles")

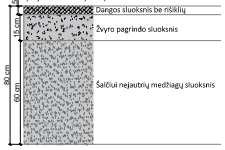

PJŪVIS A-A M 1:75

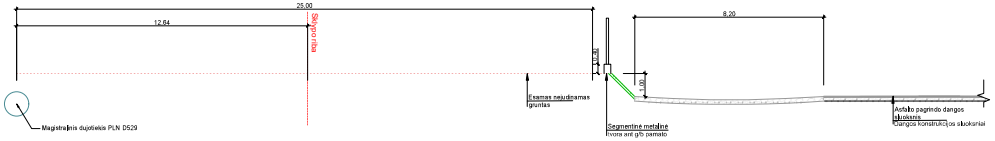

Pastabos:

1. MD apsaugos zonų ribos ir MD pirmos vietovės išlasės teritorijos ribos gautos iš AB „Registrų centras" 2024 m, liepos 17 d.;
2. Magistralinis dujotiekis pirmos vietovės išlasės teritorijoje ipo 200 m į abi puses nuo vamzdyno ašies(-ų) pastatų statyti negalima.

Nr.	2025-04	Projektinės pasiūlymas	
LAPAS	BENDRAS LAPŲ SKAIČIUS	LAPAS ATITINKAMOJE PRIEŽIŪROS TEISĖJE	
FIRMA, PAT., DOK. NR.		SRP	Statinio projekto pavadinimas: Kelių inžinerinių statinių (sporto poilsiečiams inžinerinės statinės+kelio tinklų kelias), šilumos horizontalūs inžinerinės statinės+aikštelės+kiemų m., Ta, Jauniūnų km., Širvintų r. sav., Baltojoje projektas
A 1997	BPI	Justinas Čepis	
	PI	Gintaras Kučinskas	Dokumento pavadinimas: Sklypo situacinis planas M 1:500
LT	ŠARŪNAS LATVĖNAS		Dokumento kodas: P224-015-PP-25-02

Laida	Lapas	Lapų
0	1	1