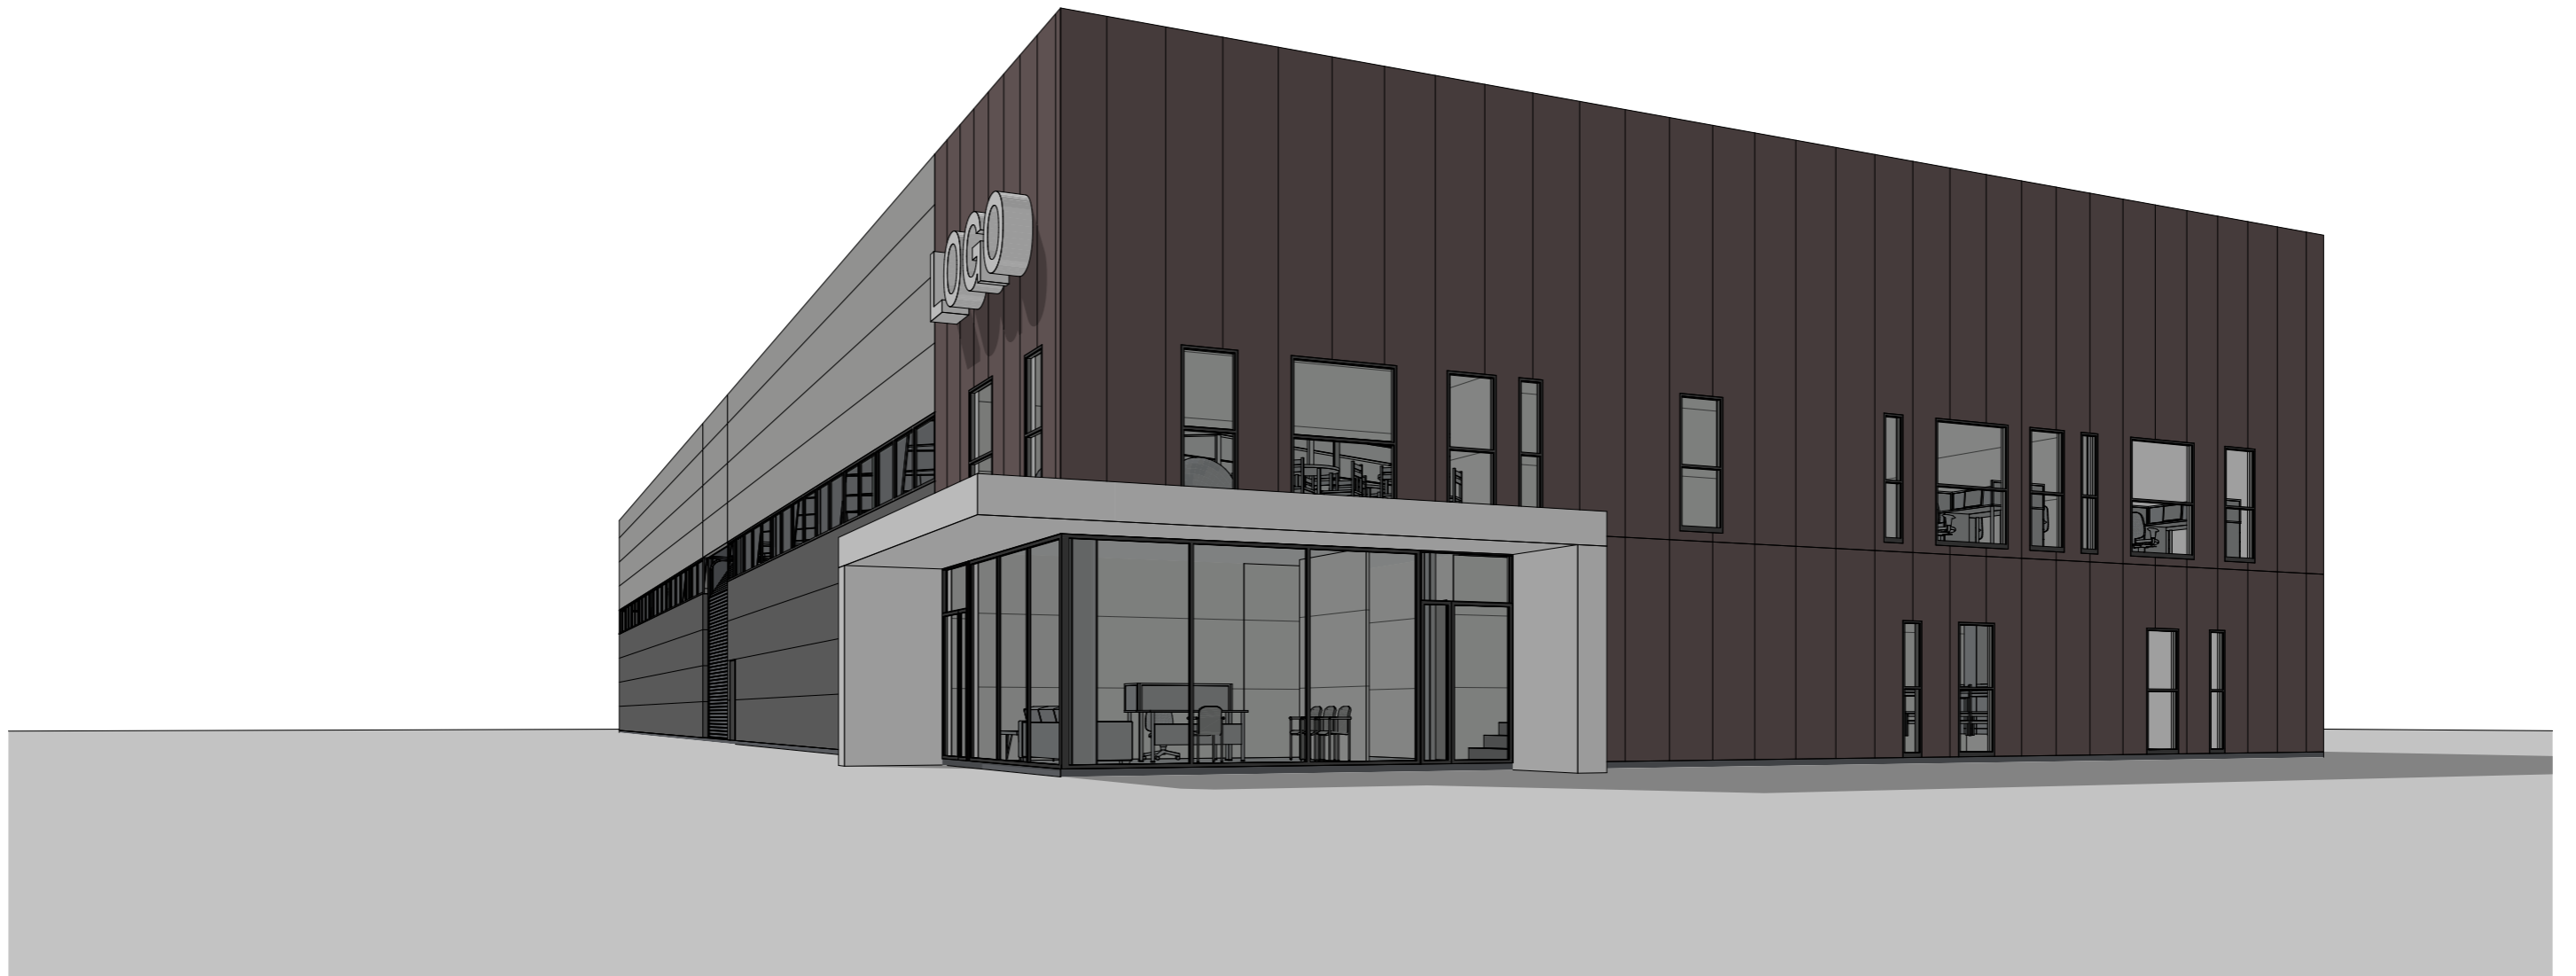

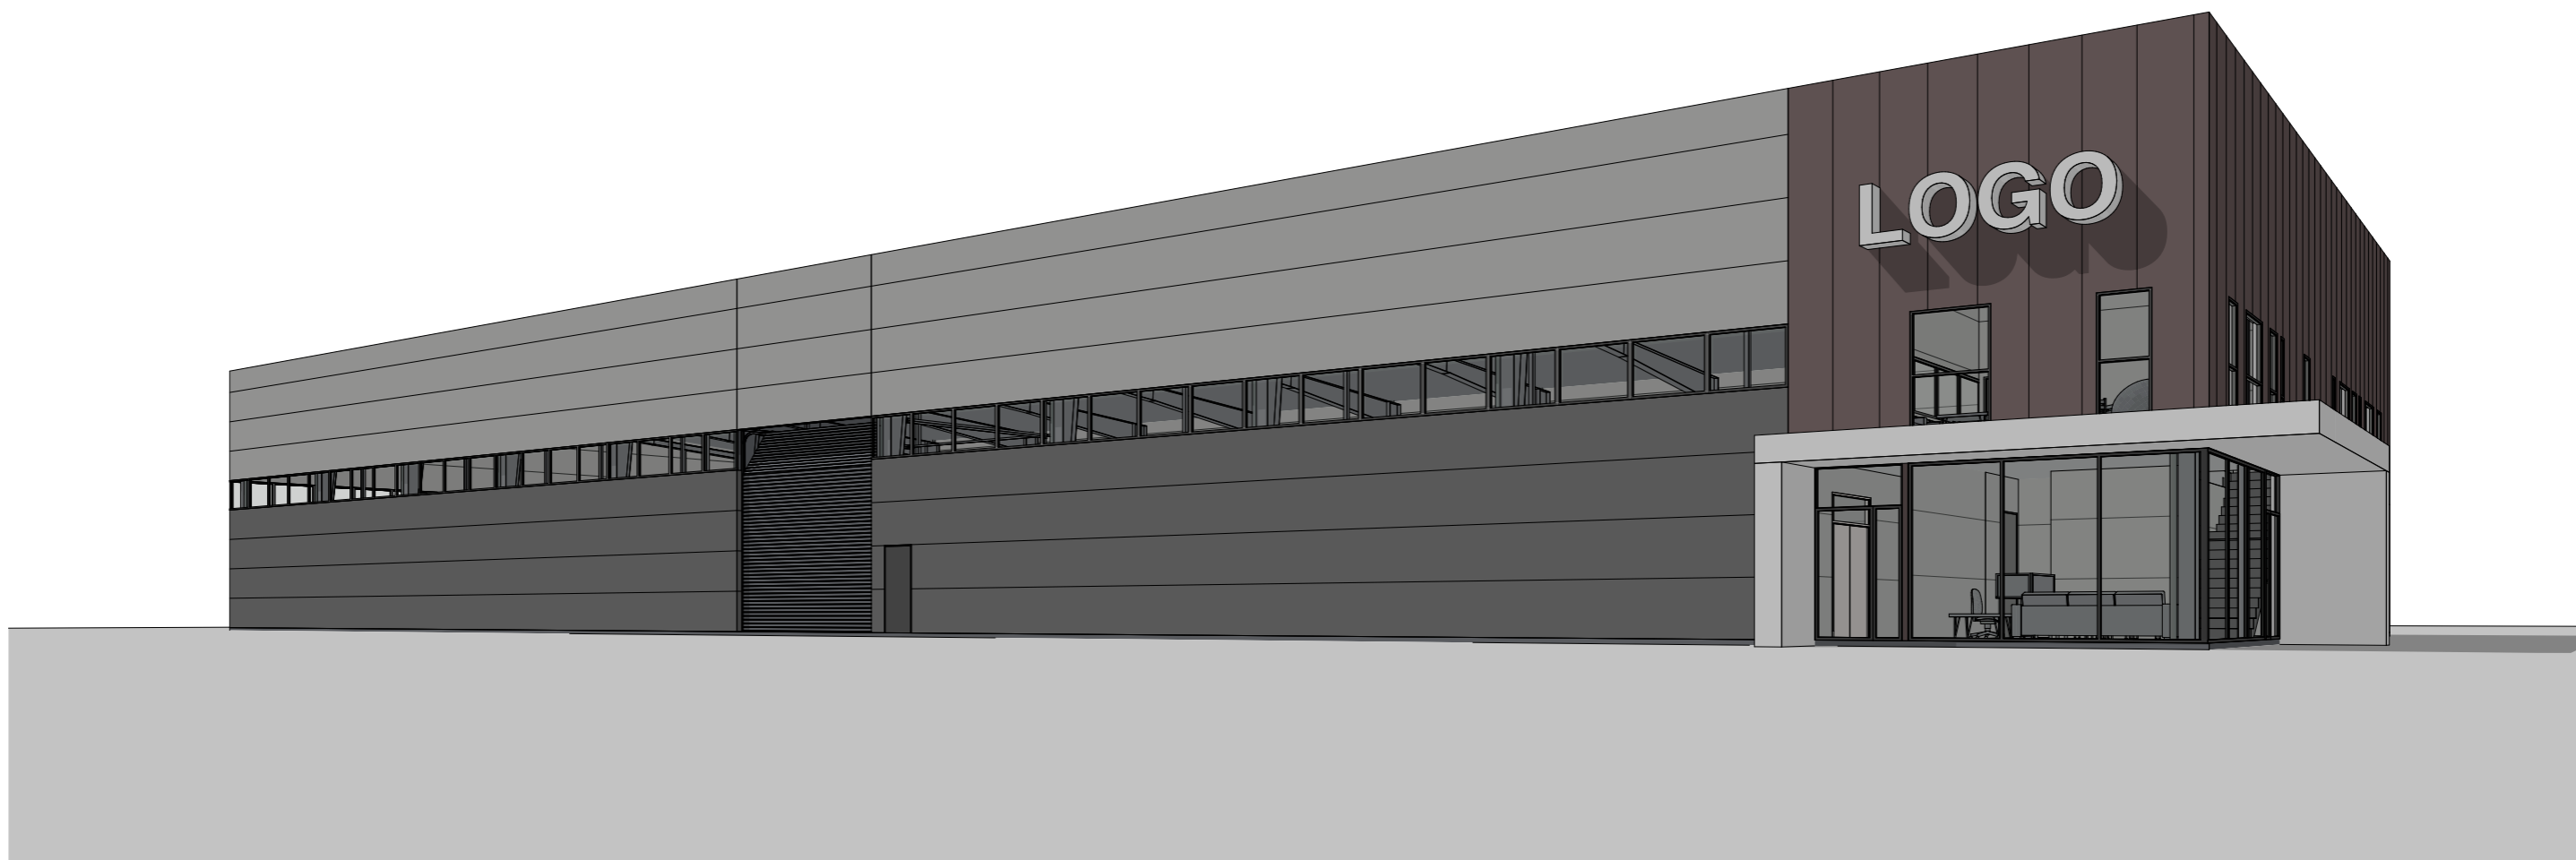





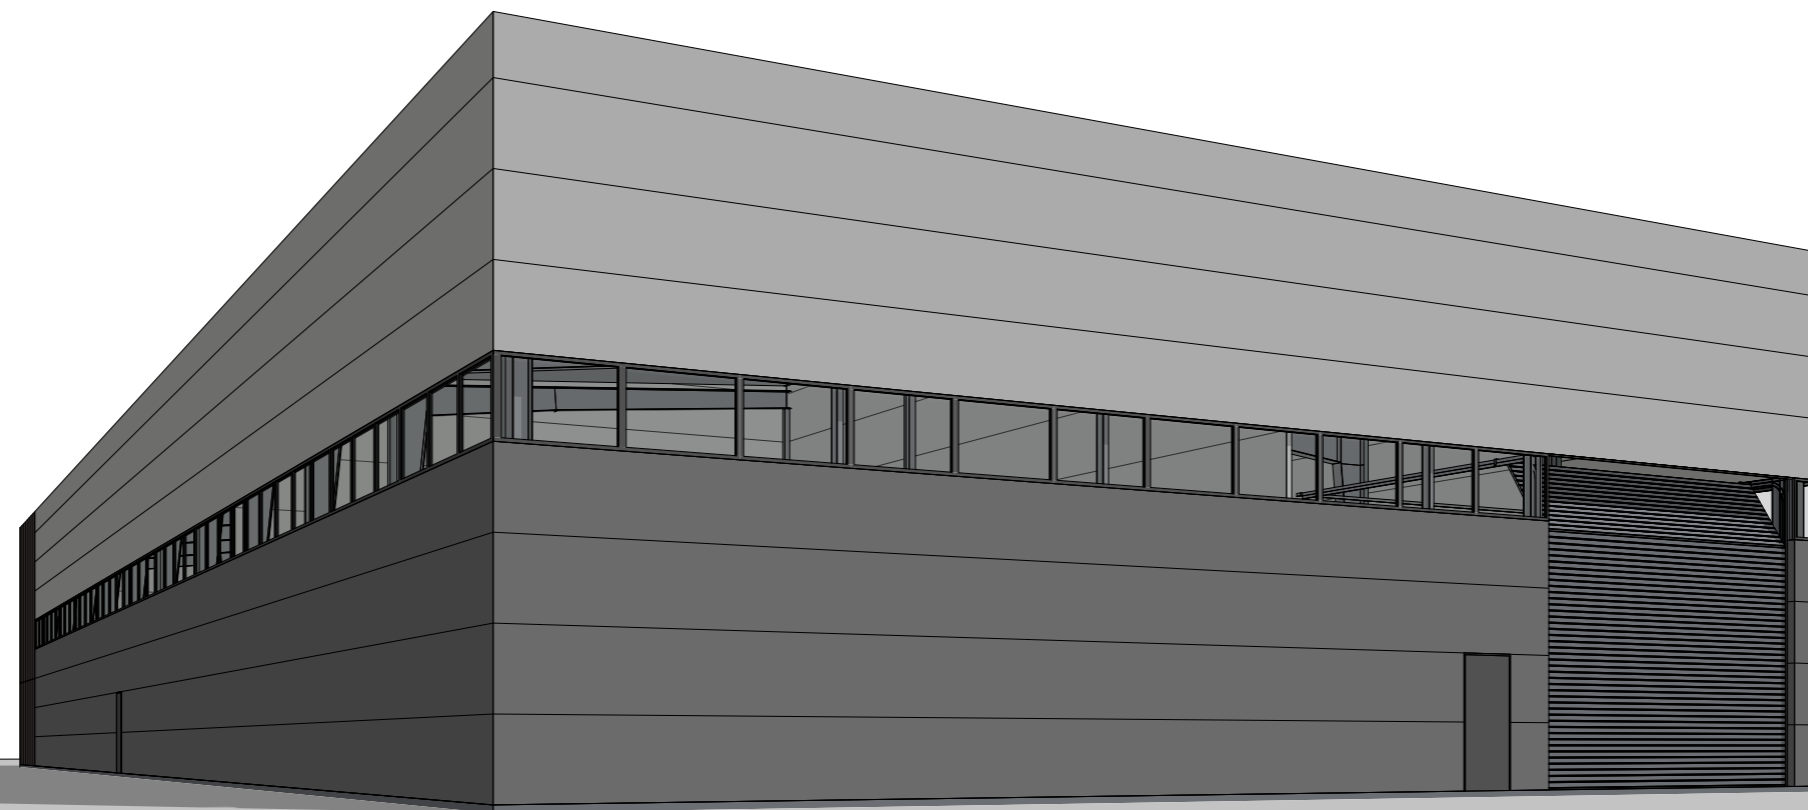
Projekto pavadinimas	<b>Prekybos paskirties pastato (4.3.), Ateities g. 1J, Užublendžių k., Jauniūnų sen., Širvintų r. sav., statybos projektas</b>
Statytojas	<b>Tvirtinu UAB Biotechnologijos grupė</b>
Statybos vieta	<b>Ateities g. 1J, Užublendžių k., Jauniūnų sen., Širvintų r. sav.</b>
Statybos rūšis	<b>Nauja statyba</b>
Naudojimo paskirtis	<b>4.3. Prekybos (komercinių pastatų paskirties grupės)</b>
Kategorija	<b>Neypatingas</b>
Projekto stadija	<b>Projektiniai pasiūlymai</b>
Projekto numeris	<b>SP2415</b>
Byla	<b>SP2415-01-PP-VAIZDINĖ</b>
Laida	<b>0</b>
Statinio projekto vadovas	<b>Justinas Dūda kval. dok. nr. 38467</b>




O	2025	Projektiniai pasiūlymai			
Laida	Išleidimo data	Laidos statusas, keitimo priežastis (jei taikoma)			
Kval. pat. dok. Nr.	Projektuotojas	 MB "Statinio projektas" www.statinioprojektas.lt info@statinioprojektas.lt +370 610 03701	Projekto pavadinimas		
			Prekybos paskirties pastato (4.3.), Ateities g. 1J, Užublendžių k., Jauniūnų sen., Širvintų r. sav., statybos projektas		
38467	PV	J. Dūda	Dokumentas	Laida	
A2156	ARCH	R. Normantienė		3D vaizdas	O
LT	Statytojas	UAB Biotechnologijos grupė		Žymuo	
			SP2415-01-TDP-SA/B-07	Lapas	
				1	1



O	2025	Projektiniai pasiūlymai			
Laida	Išleidimo data	Laidos statusas, keitimo priežastis (jei taikoma)			
Kval. pat. dok. Nr.	Projektuotojas	 MB "Statinio projektas" www.statinioprojektas.lt info@statinioprojektas.lt +370 610 03701		Projekto pavadinimas	
	38467	PV	J. Dūda	Prekybos paskirties pastato (4.3.), Ateities g. 1J, Užublendžių k., Jauniūnų sen., Širvintų r. sav., statybos projektas	
A2156	ARCH	R. Normantienė	Dokumentas		Laida
			3D vaizdas		O
LT	Statytojas	UAB Biotechnologijos grupė		Žymuo	Lapas
				SP2415-01-TDP-SA/B-08	Lapų
				1	1



O	2025	Projektiniai pasiūlymai		
Laida	Išleidimo data	Laidos statusas, keitimo priežastis (jei taikoma)		
Kval. pat. dok. Nr.	Projektuotojas	 MB "Statinio projektas" www.statinioprojektas.lt info@statinioprojektas.lt +370 610 03701		Projekto pavadinimas
	38467	PV	J. Dūda	Prekybos paskirties pastato (4.3.), Ateities g. 1J, Užublendžių k., Jauniūnų sen., Širvintų r. sav., statybos projektas
A2156	ARCH	R. Normantienė		Dokumentas
				3D vaizdas
				Laida
				O
LT	Statytojas		Žymuo	Lapas
	UAB Biotechnologijos grupė		SP2415-01-TDP-SA/B-09	Lapų
			1	1