
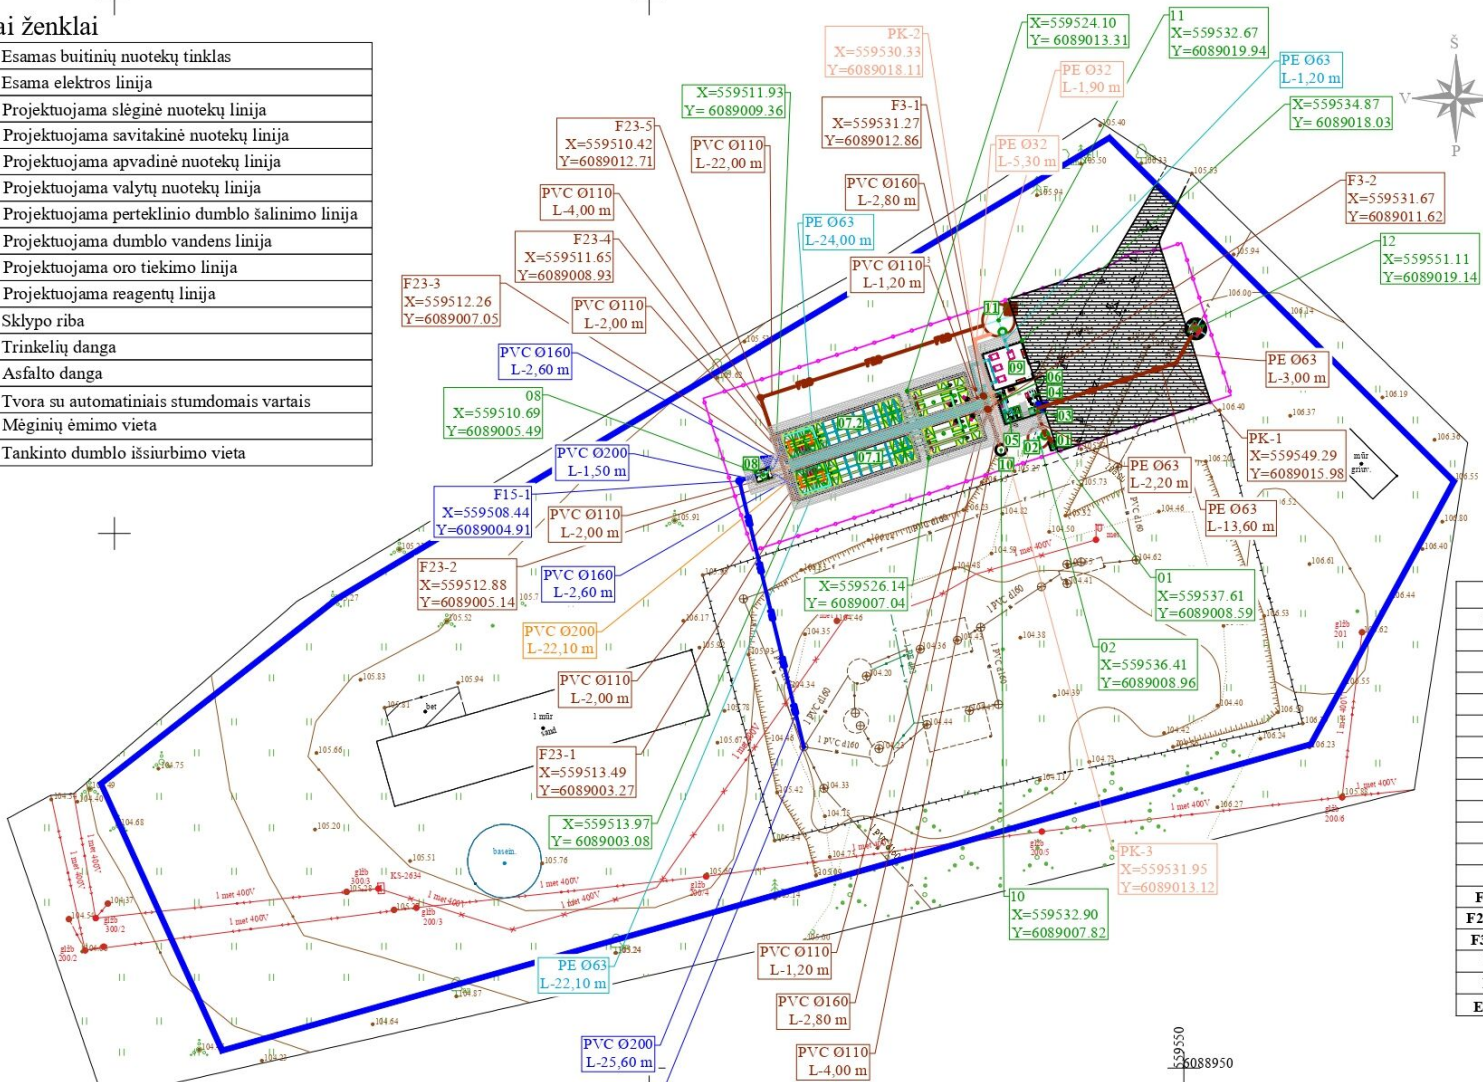


### Sutartiniai ženklai

	Esamas buitinių nuotekų tinklas
	Esama elektros linija
	Projektuojama slėginė nuotekų linija
	Projektuojama savitakinė nuotekų linija
	Projektuojama apvadinė nuotekų linija
	Projektuojama valytų nuotekų linija
	Projektuojama perteklinio dumбло šalinimo linija
	Projektuojama dumбло vandens linija
	Projektuojama oro tiekimo linija
	Projektuojama reagentų linija
	Sklypo riba
	Trinkelių danga
	Asfalto danga
	Tvora su automatiniais stumdomais vartais
	Mėginių ėmimo vieta
	Tankinto dumбло išsiurbimo vieta

Toponuotraukos išdėstymo schema M1:10000

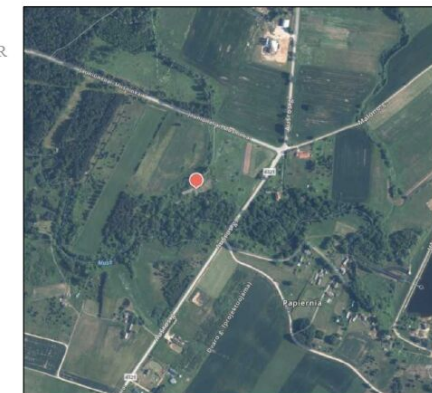

EKSPLIKACIJA	
Nr.	Pavadinimas
01	Projektuojama atvežtinių nuotekų priėmimo kamera
02	Projektuojama atvežtinių nuotekų talpa V-8 m3
03	Projektuojama slėgio gesinimo kamera
04	Projektuojamos automatinės grotos
05	Projektuojama aeruojama smėliagaudė
06	Projektuojama paskirstymo kamera
07	Projektuojami biologinio nuotekų valymo įrenginiai
08	Projektuojama debito matavimo talpa su mėginių ėmimo vieta
09	Projektuojama orapučių patalpa
10	Rezervuarų ištuštinimo šulinys, g/b Ø1000
11	Projektuojamas dumбло talpa, g/b Ø3000
12	Projektuojama nevalytų nuotekų siurbline
F15-1	Projektuojamas posūkio-pravalos šulinys, PP Ø425
F23-1+5	Projektuojamas posūkio-pravalos šulinys, PP Ø315
F3-1+5	Projektuojamas posūkio-pravalos šulinys, PP Ø315
PT	Projektuojamas pasijungimas
PK	Projektuojamas posūkio kampas
ESŠ-2	Esamas nuotekų šulinys, g/b Ø1000

### BENDRIEJI RODIKLIAI

	Skersmuo, mm	Ilgis, m
Buitinių nuotekų tinklai	63÷200	79
Technologiniai tinklai	25÷110	93

TIIS prašymo numeris		TIIS1-20260217-007144						
Objektas		Širvintų r. sav., Bartkuškio k. Aušros g. 81						
Plano tipas		Topografinis planas - pilnas turinys						
AURIMO ŽURINSKO INDIVIDUALI VEIKLA Pagal pažymėjimo Nr. 691550		Pagrindinis objektų padėties tikslumas, cm						
		horizontalios padėties: 10			vertikalios padėties: 10			
Kv. paž. Nr.	Vardas ir pavardė	Parašas	Data	Mastelis	Koordinacių sistema	Aukščių sistema	Lapas	Lapų
1GKV-1278	Aurimas Žurinskas		2026-02-13	1:500	LKS 94	LAS07	1	1
Užsakovas				Rangovas				

Geoido modelis - LIT20G			
0	2026-03	Projektiniai pasiūlymai	
Laida	Data	Laidos statusas. Keitimo priežastis (jei taikoma)	
Atestato Nr.	Projektuotojas	Statinio pavadinimas:	
		KITOS PASKIRTIES INŽINERINIO STATINIO - NUOTEKŲ VALYKLOS IR BUITINIŲ NUOTEKŲ TINKLŲ (INŽINERINIŲ STATINIŲ GRUPES) AUŠROS G. 81, BARTKUŠKIO K. JAUNIŲNŲ SEN., ŠIRVINTŲ R. SAV., REKONSTRAVIMO PROJEKTAS	
26346	PV	V. Kaladinskiėnė	
23961	PDV	V. Kaladinskiene	
		Dokumento pavadinimas:	
		Sklypo planas su projektuojamais inžineriniais statiniais, kitos paskirties inžineriniu statiniu - nuotekų valykla	
		M 1:500	
Kalbos trumpinys	Užsakovas:	Dokumento žymuo:	
LT	UAB "Širvintų vandenys"	HID-26/02-BAR-PP.B-01	
		Lapas	Lapų
		1	1