

Pasirašyta kvalifikuotu elektroniniu parašu  
**DONATAS VENZLAUSKAS**  
 Data: 2025-01-15 15:52:20 GMT+2  
 Patvirtinta AB „Energijos skirstymo operatorius“  
 Registracijos Nr. P120826

Telia Lietuva, AB  
 Problemų ryšių linija nėra  
 Žemės darbai vykdomi be apribojimų  
 Lietuvos Žemės Kasimo darbai nereikalauja  
 SUDERINTA

**Gintaras Maselskas**  
 Digitally signed by Gintaras Maselskas  
 Date: 2025.01.03 09:08:34 +02'00'


Digitally signed by RASA MINKŠTIMIENĖ  
 Date: 2025.01.03 08:09:21 +02'00'

- SUTARTINIAI ŽENKLAI**
- Ribos
  - Keičiamos drenazo žiotys
  - Įrengti tvirtinimus po žiotimis
  - Valomas griovys
  - Šalinami krūmai
  - Remontuojamos pralaidos
  - Dirbtinių kluvinių pašalinimas
  - Grz. 1
  - Grunto patikslinimo vietas
  - Melioracijos gr. apsaugos juostos

*Susipažinau*  
 Širvintų rajono savivaldybės administracijos  
 Širvintų seniūnijos seniūnė  
**Rima Jasevičiūtė**

Laida	Data	Keitimų pavadinimas (priežastis)		
<b>MINDETA</b> UAB Mindeta, T.Ivanausko g. 236, Kaunas Tel. +370 659 66050 El.p. uab.mindeta@gmail.com			Širvintų rajono Gelvonų kadastrinės vietovės melioracijos griovio K-19 ir Kabarkštos up. bei juose esančių melioracijos staiginių remonto darbų techninis darbo projektas	
	V. Pavardė	Kval. atest. Nr.	Parašas	Data
PV	M.Gricius	S-496-PmAT		2024-12
PA	M.Gricius	S-496-PmAT		2024-12
ŠRS-24.12.3-TDP-MS			Planas	MS-1
			Stadija	Lapas
			TDP	1
			Mastelis	M
			Lapų sk.	2
				1:2000

Planas	Stadija	Lapas	Lapų sk.
	TDP	2	2
	Mastelis	M	1:2000
SRS-24.12.3-TDP-MS			

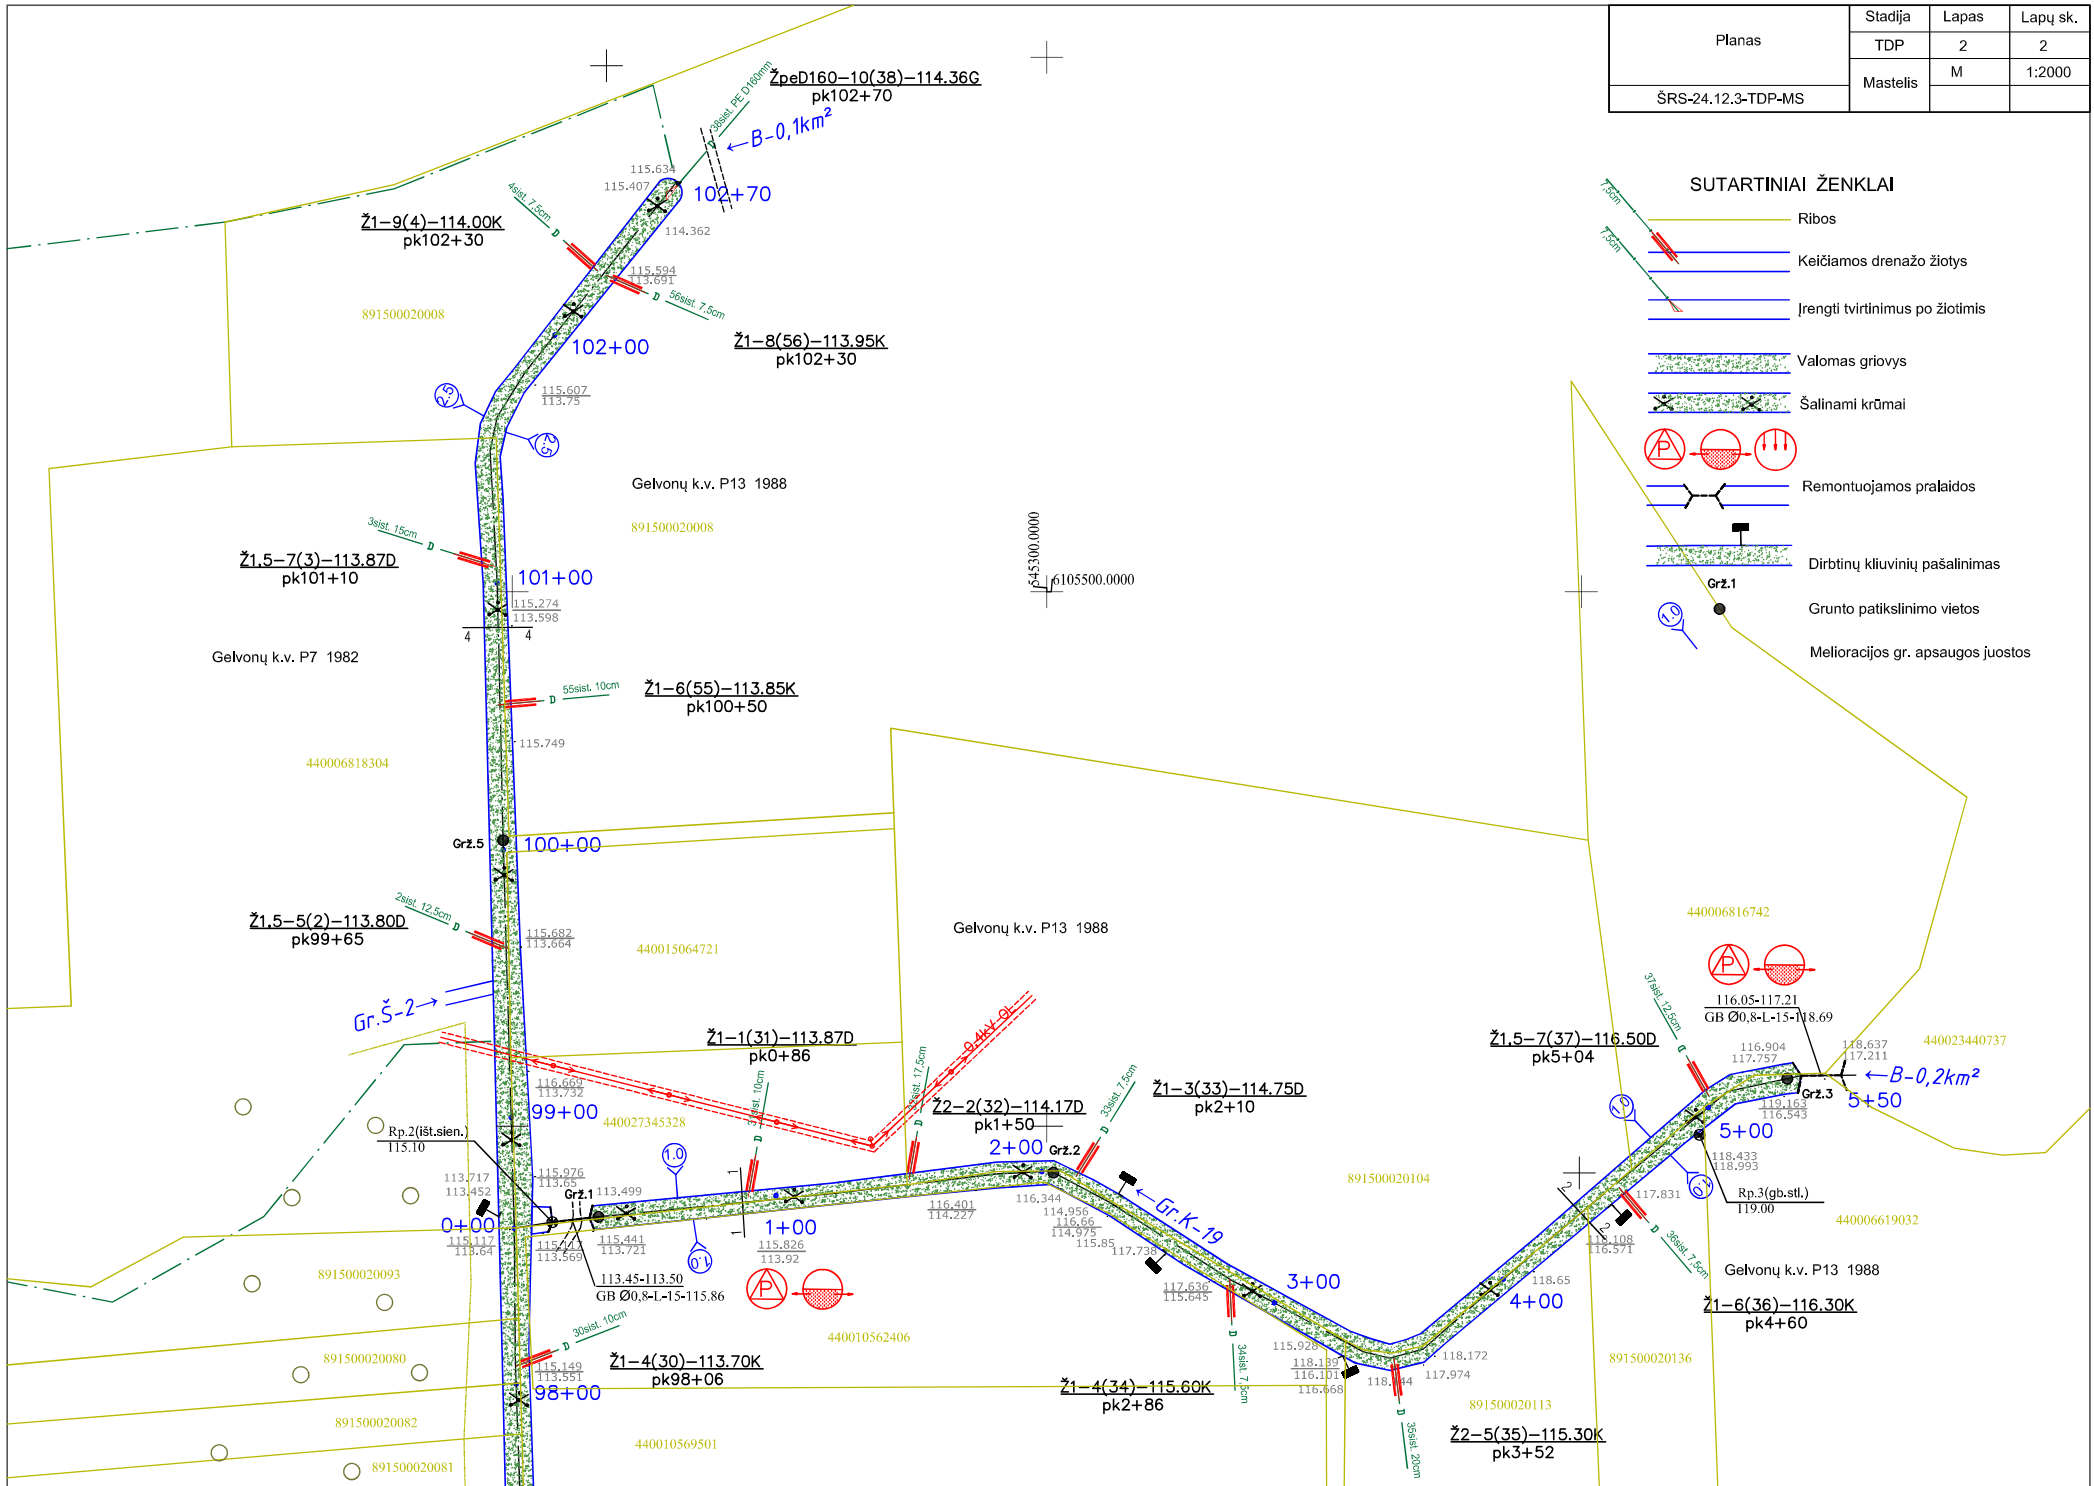

- SUTARTINIAI ŽENKLAI**
- Ribos
  - Keičiamos drenazo žiotys
  - Įrengti tvirtinimus po žiotimis
  - Valomas griovys
  - Šalinami krūmai
  - Remontuojamos pralaidos
  - Dirbtinių kliuvinių pašalinimas
  - Grunto patikrinimo vietos
  - Melioracijos gr. apsaugos juostos