



**ŠIRVINTŲ RAJONO SAVIVALDYBĖS
ADMINISTRACIJOS DIREKTORIUS**

**ĮSAKYMAS
DĖL TERITORIJOS (PLOTAS – APIE 6,6711 HA) GRICIŪNŲ K., JAUNIŪNŲ SEN.,
ŠIRVINTŲ R. SAV., DETALIOJO PLANO PATVIRTINIMO**

2026 m. rugpjūčio d. Nr. 9-
Širvintos

Vadovaudamasi Lietuvos Respublikos teritorijų planavimo įstatymo 27 straipsnio 4 dalimi, Kompleksinio teritorijų planavimo dokumentų rengimo taisyklių, patvirtintų Lietuvos Respublikos aplinkos ministro 2014 m. sausio 2 d. įsakymu Nr. D1-8 „Dėl Kompleksinio teritorijų planavimo dokumentų rengimo taisyklių patvirtinimo“, 307 punktu, Širvintų rajono savivaldybės mero 2026 m. gegužės 13 d. potvarkio Nr. 6-88 „Dėl įgaliojimų suteikimo“ 1.4 papunkčiu, atsižvelgdama į Valstybinės teritorijų planavimo ir statybos inspekcijos prie Aplinkos ministerijos 2026 m. rugpjūčio 24 d. teritorijų planavimo dokumento patikrinimo aktą Nr. REG59776886:

1. T v i r t i n u teritorijos (plotas – apie 6,6711 ha) Griciūnų k., Jauniūnų sen., Širvintų r. sav., detalų planą (Lietuvos Respublikos teritorijų planavimo dokumentų rengimo ir teritorijų planavimo proceso valstybinės priežiūros informacinėje sistemoje teritorijų planavimo dokumentas Nr. K-VT-89-26-444) (pagrindinis brėžinys pridedamas).

2. N u s t a t a u, kad:

2.1. žemės sklypų Nr. 1–55 pagrindinė žemės naudojimo paskirtis – kita (KT), naudojimo būdas – vienbučių ir dvibučių gyvenamųjų pastatų teritorijos (G1);

2.2. žemės sklypų Nr. 56 pagrindinė žemės naudojimo paskirtis – kita (KT), naudojimo būdas – bendro naudojimo (miestų, miestelių ir kaimų ar savivaldybių bendro naudojimo) teritorijos (B);

2.3. žemės sklypų Nr. 57–58 pagrindinė žemės naudojimo paskirtis – kita (KT), naudojimo būdas – susisiekimo ir inžinerinių tinklų koridorių teritorijos (I2);

2.4. planavimo organizatorius patvirtintą detalų planą nustatyta tvarka per 5 darbo dienas turi paskelbti (įregistruoti) Lietuvos Respublikos teritorijų planavimo dokumentų registro informacinėje sistemoje.

3. N u s t a t a u, kad patvirtintas detalusis planas įsigalioja kitą dieną po jo paskelbimo Lietuvos Respublikos teritorijų planavimo registro informacinėje sistemoje.

Šis įsakymas gali būti skundžiamas Lietuvos Respublikos administracinių bylų teisenos įstatymo nustatyta tvarka.

Administracijos direktoriaus pavaduotoja,
pavadojanti Administracijos direktorių

Dovilė Audėjūtė



Parengė
Architektūros ir kraštotvarkos planavimo skyriaus vedėjo
pavadojoja
Dalia Kunevičienė

SUDERINTA:
Teisės, personalo ir civilinės metrikacijos skyriaus vedėjo
pavadojoja
Vaida Šeipūnė

Architektūros ir kraštotvarkos planavimo skyriaus vedėja

Deimantė Oršauskaitė

Teisės, personalo ir civilinės metrikacijos skyriaus vyr.
specialistė
Rima Nainienė

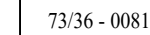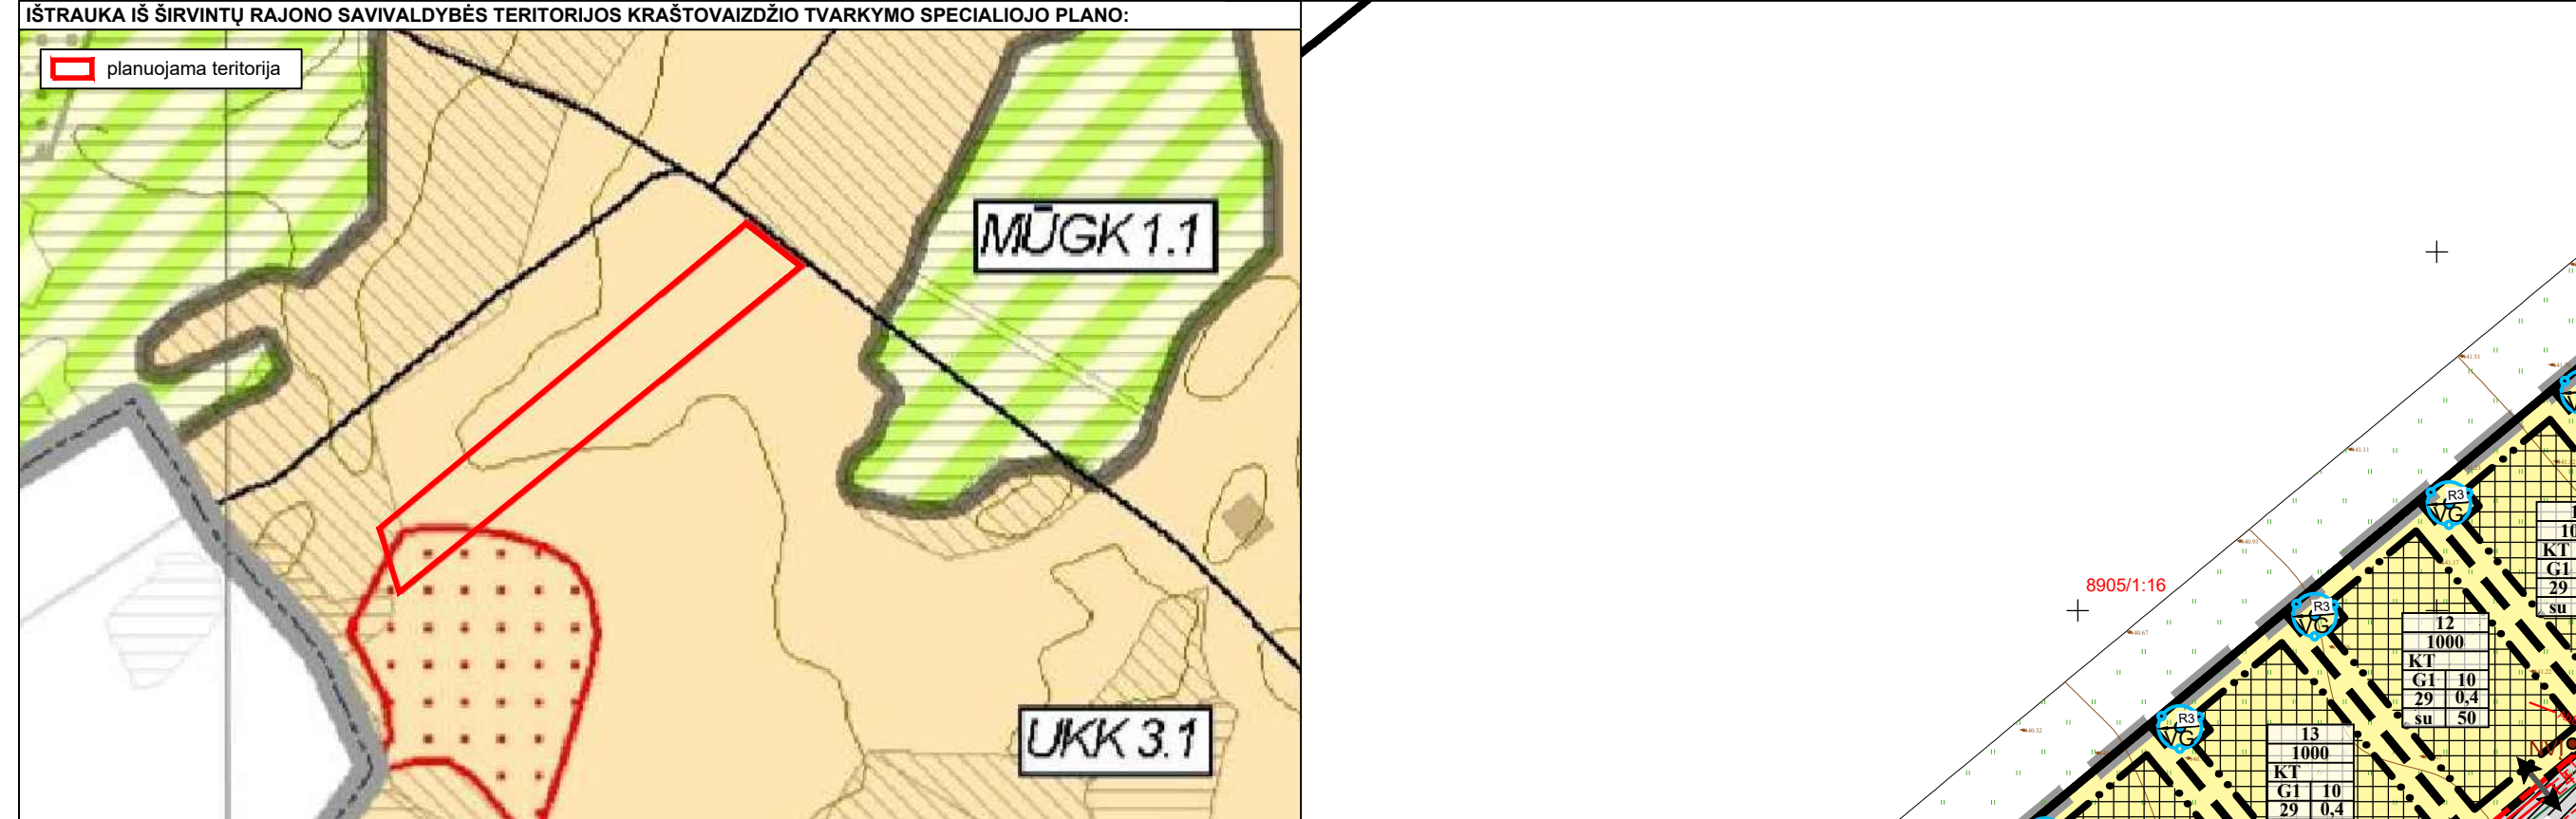

SUTARTINIAI ŽYMĖJIMAI	
	Planuojamos teritorijos riba
	Esamų žemės sklypų ribos
	Projektojamų sklypų ribos
	Statybos riba
	Statybos zona
	Gabalių naudojimo įėjimas
	Kitos paskirties žemė (KT), vienbušio ir dvibušio gyvenamųjų pastatų teritorijos (G1)
	Kitos paskirties žemė (KT), bendro naudojimo (miesto), miestelių ir kaimų ar savivaldybių bendro naudojimo teritorijos (B)
	Kitos paskirties žemė (KT), susisiekimo ir inžinerinių tinklų koridorių teritorijos (D2)
	Seniūnų zona
	Planuojama važiuojamoji dalis
	Planuojami vandentiekio linijai
	Planuojamas 0,4 kV elektros požeminis kabelis
	Planuojamas 10 kV elektros požeminis kabelis
	Planuojama abiejose elektros požeminis kabelis
	Planuojama komercinė apsaugotos sritis
	Planuojama elektros transformatoriaus
	Planuojamos transformatorišinės apsaugos zona, 5 m
	Planuojamas vandens gręžinys
	Planuojamas nuotekų valymo įrenginys
	Išsavinimas - išsavinimas

[illegible]

PASTABOS:

- [illegible]

REGROUP
PROJEKTAVIMAS

UAB „Regroup projektavimas“
Konstitucijos pr. 7, Vilnius
Tel. +37067185640
El.p. info@regroup.lt
www.regroup.lt

**TERITORIJOS (PLOTAS – APIE 6,6711 HA)
GRICIŪNŲ K., JAUNIŪNŲ SEN., ŠIRVINTŲ R. SAV.,
DETALUSIS PLANAS**

	Direktorius	T.Monkevičius		2026-07	PAGRINDINIS BRĖŽINYS	Mastelis	
TPV0071	PV	T.Markilevičius		2026-07		1:1000	
Etapas	Iniciatorius:					Lapas	Lapų
DP	UAB "Inrelita", UAB "Gulbis.lt"				K-VT-89-26-444	1	1

DETALŪS METADUOMENYS	
Dokumento sudarytojas (-ai)	Širvintų rajono savivaldybės administracija
Dokumento pavadinimas (antraštė)	Dėl teritorijos (plotas – apie 6,6711 ha) Griciūnų k., Jauniūnų sen., Širvintų r. sav., detaliojo plano patvirtinimo
Dokumento registracijos data ir numeris	2026-08-27 Nr. 9-570
Dokumento gavimo data ir dokumento gavimo registracijos numeris	-
Dokumento specifikacijos identifikavimo žymuo	ADOC-V1.0
Parašo paskirtis	Pasirašymas
Parašą sukūrusio asmens vardas, pavardė ir pareigos	Dovilė Audėjūtė Administracijos direktoriaus pavaduotoja
Parašo sukūrimo data ir laikas	2026-08-27 15:30
Parašo formatas	Ilgalaikio galiojimo (XAdES-XL)
Laiko žymoje nurodytas laikas	2026-08-28 00:01
Informacija apie sertifikavimo paslaugų teikėją	RCSC IssuingCA-2
Sertifikato galiojimo laikas	2026-03-16 09:14 - 2028-03-15 09:14
Parašo paskirtis	Registravimas
Parašą sukūrusio asmens vardas, pavardė ir pareigos	Jolanta Lipeikienė Specialistė
Parašo sukūrimo data ir laikas	2026-08-27 16:04
Parašo formatas	Ilgalaikio galiojimo (XAdES-XL)
Laiko žymoje nurodytas laikas	2026-08-27 16:04
Informacija apie sertifikavimo paslaugų teikėją	EID-SK 2016
Sertifikato galiojimo laikas	2023-12-06 11:23 - 2028-12-04 23:59
Informacija apie būdus, naudotus metaduomenų vientisumui užtikrinti	-
Pagrindinio dokumento priedų skaičius	1
Pagrindinio dokumento pridedamų dokumentų skaičius	0
Pridedamo dokumento sudarytojas (-ai)	-
Pridedamo dokumento pavadinimas (antraštė)	Pagrindinis brėžinys (pataisytas).pdf
Pridedamo dokumento registracijos data ir numeris	-
Programinės įrangos, kuria naudojantis sudarytas elektroninis dokumentas, pavadinimas	Elpako v.20260819.2
Informacija apie elektroninio dokumento ir elektroninio (-ių) parašo (-ų) tikrinimą (tikrinimo data)	Tikrinant dokumentą nenustatyta jokių klaidų (2026-09-02)
Elektroninio dokumento nuorašo atspausdinimo data ir ją atspausdinęs darbuotojas	2026-09-02 nuorašą suformavo Augustė Meilūnienė
Paieškos nuoroda	-
Papildomi metaduomenys	Nuorašą suformavo 2026-09-02 Dokumentų valdymo sistema „Deka Office“