TERITORIJŲ PLANAVIMO PROCESO INICIJAVIMO SUTARTIS

2026 m_____ d. Nr. _____

Širvintos

Širvintų rajono savivaldybės administracija, įstaigos kodas 188722373, buveinė Vilniaus g. 61, LT-19120 Širvintos, atstovaujama Administracijos direktorės Ingridos Baltušytės, veikiančios pagal Administracijos nuostatus ir Lietuvos Respublikos teritorijų planavimo įstatymo 6 straipsnio 3 dalį (toliau – **Planavimo organizatorius**), iš vienos pusės, ir [redacted], a. k. [redacted], gyv. [redacted], LT-[redacted], [redacted], a. k. [redacted], gyv. [redacted], LT-[redacted] ir [redacted], a. k. [redacted], gyv. [redacted], LT-[redacted], (toliau – **Planavimo iniciatorius**), iš kitos pusės, toliau kartu vadinami Šalimis, o atskirai – Šalimi, susitarė ir sudarė šią Teritorijų planavimo proceso inicijavimo sutartį (toliau – Sutartis).

1. SUTARTIES DALYKAS

1.1. Šiuo Šalys susitaria dėl teritorijos (plotas – apie 5,0 ha) Beržės k., Širvintų sen., Širvintų r. sav. (toliau – **planuojama teritorija**), detaliojo plano (toliau – **Teritorijų planavimo dokumentas**) proceso inicijavimo, rengimo ir finansavimo.

1.2. Pagrindai: Širvintų rajono savivaldybės administracijos direktoriaus 2026 m. liepos 21 d. įsakymas Nr. 9-495 „Dėl pritarimo teritorijos (plotas – apie 5,0 ha) Beržės k., Širvintų sen., Širvintų r. sav., detaliojo plano rengimo iniciatyvai“ ir Širvintų rajono savivaldybės administracijos direktoriaus 2026 m. rugpjūčio 6 d. įsakymas Nr. 9-536 „Dėl teritorijos (plotas – apie 5,0 ha) Beržės k., Širvintų sen., Širvintų r. sav., detaliojo plano rengimo inicijavimo sutarties pagrindu pradžios ir planavimo tikslų nustatymo“: , Širvintų rajono savivaldybės administracijos direktoriaus 2026 m. rugsėjo 3 d. įsakymas Nr. 9-580 „Dėl teritorijos (plotas – apie 5,0 ha) Beržės k., Širvintų sen., Širvintų r. sav., detaliojo plano rengimo inicijavimo sutarties pagrindu organizavimo ir planavimo darbų programos patvirtinimo“ (pridedama).

2. PLANAVIMO TIKSLAI

2.1. Planavimo tikslai – vadovaujantis Širvintų rajono bendrojo plano sprendiniais, parengti teritorijos (plotas – apie 5,0 ha) Beržės k., Širvintų sen., Širvintų r. sav., detalųjį planą:

2.1.1. detalizuoti Širvintų rajono savivaldybės teritorijos bendrajame plane nustatytus teritorijų naudojimo privalomuosius reikalavimus, numatant pakeisti žemės sklypų (kad. Nr. 8940/0001:224, 8940/0001:298, 8940/0001:365) ribas ir plotą (padalinti), pakeisti pagrindinę žemės sklypų naudojimo paskirtį iš žemės ūkio į kitą, nustatyti galimus žemės naudojimo būdus;

2.1.2. vienbučių ir dvibučių gyvenamųjų pastatų teritorijos naudojimo būdo sklypai turi būti formuojami ne mažesni kaip 0,1000 ha;

2.1.3. vadovaujantis Širvintų rajono savivaldybės teritorijos bendrojo plano sprendiniais, naujai planuojamiems žemės sklypams nustatyti užstatymo žemės sklypų tvarkymo ir naudojimo režimus bei statybos reglamentus;

2.1.4. suformuoti optimalią urbanistinę struktūrą ir optimalų inžinerinių komunikacijų koridorių tinklą, suplanuoti reikalingas susisiekimo komunikacijas;

2.1.5. numatyti funkcinius bei kompozicinius ryšius su gretimomis teritorijomis

3. PLANAVIMO INICIATORIAUS TEISĖS IR PAREIGOS

3.1. Sutarties 4.5 punkte nurodytu pagrindu rengti Teritorijų planavimo dokumentą pagal Lietuvos Respublikos įstatymuose ir kituose teisės aktuose nustatytus reikalavimus.

3.2. Pasirinkti Teritorijų planavimo dokumento rengėją savo nuožiūra.

3.3. Savo lėšomis finansuoti Teritorijų planavimo dokumento rengimą, informavimo ir viešinimo procesus.

3.4. Sutarties 4.5 punkte nurodytu pagrindu kreiptis į Lietuvos Respublikos aplinkos ministro įsakymu patvirtintose Kompleksinio teritorijų planavimo dokumentų rengimo taisyklėse ir atitinkamose specialiojo teritorijų planavimo dokumentų rengimo taisyklėse nurodytas institucijas, kad jos pateiktų Teritorijų planavimo dokumentui teritorijų planavimo sąlygas, kaip numatyta Lietuvos Respublikos teritorijų planavimo įstatyme.

3.5. Sutarties 4.5 punkte nurodytu pagrindu teikti Teritorijų planavimo dokumento projektą viešinti, derinti, tikrinti ir tvirtinti Lietuvos Respublikos teritorijų planavimo įstatymo ir jo įgyvendinamųjų teisės aktų nustatyta tvarka.

3.6. Savo lėšomis registruotais laiškais informuoti visus planuojamos teritorijos ir visų kaimyninių žemės sklypų valdytojus ir naudotojus. Pasikeitus planuojamos teritorijos žemės sklypo savininkams, kreiptis dėl Sutarties šalių pakeitimo / papildymo arba informuoti naujus savininkus šiame punkte nustatyta tvarka.

3.7. Viešinti teritorijų planavimo procesą Lietuvos Respublikos teritorijų planavimo dokumentų rengimo ir teritorijų planavimo proceso valstybinės priežiūros informacinėje sistemoje (TPDRIS), Širvintų rajono savivaldybės interneto svetainėje, seniūnijos, kuriai rengiamas Teritorijų planavimo dokumentas, skelbimų lentoje.

4. PLANAVIMO ORGANIZATORIAUS TEISĖS IR PAREIGOS

4.1. Bendradarbiauti su Planavimo iniciatoriumi, operatyviai teikti informaciją ir (ar) duomenis, kurių reikia Teritorijų planavimo dokumentui rengti, derinti ir tikrinti.

4.2. Bendradarbiauti su Planavimo iniciatoriumi viešinant teritorijų planavimo procesą Lietuvos Respublikos teritorijų planavimo dokumentų rengimo ir teritorijų planavimo proceso valstybinės priežiūros informacinėje sistemoje (TPDRIS), Širvintų rajono savivaldybės interneto svetainėje, seniūnijos, kurioje rengiamas Teritorijų planavimo dokumentas, skelbimų lentoje, nagrinėjant ir aptariant pasiūlymus dėl Teritorijų planavimo dokumento, dalyvaujant jo viešame svarstyme.

4.3. Teritorijų planavimo dokumento derinimo procedūras vykdyti laikantis Lietuvos Respublikos teritorijų planavimo įstatyme ir kituose teisės aktuose nustatytų terminų.

4.4. Teritorijų planavimo dokumentą patvirtinti laikantis Lietuvos Respublikos teritorijų planavimo įstatyme ir kituose teisės aktuose nustatytų terminų.

4.5. Sudarydamas šią sutartį, Planavimo organizatorius suteikia Planavimo iniciatoriui įgaliojimą Teritorijų planavimo dokumento rengimo metu Planavimo organizatoriaus vardu kreiptis į Lietuvos Respublikos aplinkos ministro įsakymu patvirtintose Kompleksinio teritorijų planavimo dokumentų rengimo taisyklėse ir atitinkamose specialiojo teritorijų planavimo dokumentų rengimo taisyklėse nurodytas institucijas, kad jos pateiktų teritorijų planavimo sąlygas, taip pat įgaliojimą teikti Teritorijų planavimo dokumento projektą viešinti, derinti, tikrinti ir tvirtinti Lietuvos Respublikos teritorijų planavimo įstatymo ir kitų teisės aktų nustatyta tvarka, atlikti kitus būtinus veiksmus, pasirašyti prašymus ir dokumentus, kurių reikia Teritorijų planavimo dokumentui rengti, derinti, tikrinti ir patvirtinti teisės aktų nustatyta tvarka.

4.6. Privaloma teikti registruoti duomenis apie patvirtintą Teritorijų planavimo dokumentą ir teisės aktą, kuriuo patvirtintas Teritorijų planavimo dokumentas, kartu su patvirtinto Teritorijų planavimo dokumento sprendiniais Lietuvos Respublikos teritorijų planavimo dokumentų registro nuostatuose nustatyta tvarka ne vėliau kaip per 5 darbo dienas nuo Teritorijų planavimo dokumento patvirtinimo.

5. ŠALIŲ ATSAKOMYBĖ

5.1. Šalis, pažeidusi Sutarties sąlygas, atsako Lietuvos Respublikos įstatymų nustatyta tvarka.

5.2. Planavimo organizatorius neatsako už pasekmes, atsiradusias Planavimo iniciatoriui neparengus ir (ar) nepatvirtinus Teritorijų planavimo dokumento, nurodyto Sutarties 1.1 punkte.

5.3. Kiekvieną ginčą, nesutarimą ar reikalavimą, kylantį iš šios Sutarties ar susijusį su šia Sutartimi, jos sudarymu, galiojimu, vykdymu, pažeidimu, nutraukimu, Sutarties Šalys spręs derybomis. Ginčo, nesutarimo ar reikalavimo nepavykus išspręsti derybomis per 30 darbo dienų, ginčas bus sprendžiamas teisme pagal Planavimo organizatoriaus buveinės vietą.

6. SUTARTIES GALIOJIMO TERMINAS IR NUTRAUKIMO SĄLYGOS

6.1. Sutartis įsigalioja nuo jos pasirašymo dienos ir galioja iki Teritorijų planavimo dokumento tvirtinimo dienos, tačiau ne ilgiau kaip 5 metus nuo šios Sutarties pasirašymo dienos.

6.2. Šalių teisės ir pareigos baigiasi pasibaigus Sutarties galiojimo terminui ar ją nutraukus Sutarties ar teisės aktų nustatyta tvarka.

6.3. Sutartis Šalių rašytiniu susitarimu gali būti keičiama, gali būti vieneriems metams pratęsiamas Sutartyje nurodytas galiojimo terminas ar Sutartis nutraukiama.

6.4. Kuriai nors iš Šalių pažeidus Sutartį ir nepašalinus pažeidimo per papildomą 30 darbo dienų terminą, kita Šalis turi teisę nutraukti Sutartį vienašališkai ir reikalauti iš pažeidusios Sutartį Šalies atlyginti tiesioginius nuostolius.

7. KITOS SĄLYGOS

7.1. Pasirašydamas šią sutartį Planavimo iniciatorius patvirtina, kad yra sumokėjęs visus jam priklausančius mokėti žemės ar valstybinės žemės nuomos mokesčius.

7.2. Sutartis sudaroma lietuvių kalba, po vieną kiekvienai šaliai.

7.3. Sutartis skelbiama viešai Planavimo organizatoriaus interneto svetainėje ir Lietuvos Respublikos teritorijų planavimo dokumentų rengimo ir teritorijų planavimo proceso valstybinės priežiūros informacinėje sistemoje.

7.4. Priedai: Širvintų rajono savivaldybės administracijos direktoriaus 2026 m. liepos 21 d. įsakymas Nr. 9-495 „Dėl pritarimo teritorijos (plotas – apie 5,0 ha) Beržės k., Širvintų sen., Širvintų r. sav., detaliojo plano rengimo iniciatyvai“ ir Širvintų rajono savivaldybės administracijos direktoriaus 2026 m. rugpjūčio 6 d. įsakymas Nr. 9-536 „Dėl teritorijos (plotas – apie 5,0 ha) Beržės k., Širvintų sen., Širvintų r. sav., detaliojo plano rengimo inicijavimo sutarties pagrindu pradžios ir planavimo tikslų nustatymo“: , Širvintų rajono savivaldybės administracijos direktoriaus 2026 m. rugsėjo 3 d. įsakymas Nr. 9-580 „Dėl teritorijos (plotas – apie 5,0 ha) Beržės k., Širvintų sen., Širvintų r. sav., detaliojo plano rengimo inicijavimo sutarties pagrindu organizavimo ir planavimo darbų programos patvirtinimo“.

Planavimo iniciatorius

Planavimo organizatorė
Širvintų rajono savivaldybės
administracijos direktorė
Ingrida Baltušytė

ŠIRVINTŲ RAJONO SAVIVALDYBĖS ADMINISTRACIJOS DIREKTORIUS

ĮSAKYMAS DĖL PRITARIMO TERITORIJOS (PLOTAS – APIE 5,0 HA) BERŽĖS K., ŠIRVINTŲ SEN., ŠIRVINTŲ R. SAV., DETALIOJO PLANO RENGIMO INICIATYVAI

2026 m. liepos d. Nr.
Širvintos

Vadovaudamasi Lietuvos Respublikos vietos savivaldos įstatymo 34 straipsnio 6 dalies 5 punktu, Lietuvos Respublikos teritorijų planavimo įstatymo 6 straipsnio 3, 5 dalimis, Pasiūlymų teikimo dėl teritorijų planavimo proceso inicijavimo tvarkos aprašo, patvirtinto Lietuvos Respublikos Vyriausybės 2013 m. gruodžio 18 d. nutarimu Nr. 1265 „Dėl Pasiūlymų teikimo dėl teritorijų planavimo proceso inicijavimo tvarkos aprašo patvirtinimo“, 9 punktu, 13.1 papunkčiu ir atsižvelgdama į fizinių asmenų D. M., G. M. ir E. M. 2026 m. kovo 9 d. prašymą Nr. 39-226 organizuoti detaliojo plano rengimą:

1. P r i t a r i u fizinių asmenų D. M., G. M. ir E. M. iniciatyvai pradėti rengti teritorijos (plotas – apie 5,0 ha) Beržės k., Širvintų sen., Širvintų r. sav., detalųjį planą.

2. N u s t a t a u, kad 1 punkte nurodyto vietovės lygmens teritorijų planavimo dokumento rengimą finansuoja planavimo iniciatoriai D. M., G. M. ir E. M.

3. P a v e d u Širvintų rajono savivaldybės administracijos Architektūros ir kraštotvarkos planavimo skyriui parengti teritorijų planavimo proceso inicijavimo sutarties projektą.

Šis įsakymas gali būti skundžiamas Lietuvos Respublikos administracinių bylų teisenos įstatymo nustatyta tvarka.

Administracijos direktorė Ingrida Baltušytė

Parengė
Architektūros ir kraštotvarkos planavimo skyriaus vedėjo pavaduotoja
Dalia Kunevičienė

Architektūros ir kraštotvarkos planavimo skyriaus vedėja
Deimantė Oršauskaitė

SUDERINTA:
Teisės, personalo ir civilinės metrikacijos skyriaus vedėjo pavaduotoja
Vaida Šeipūnė

Teisės, personalo ir civilinės metrikacijos skyriaus vyriausioji specialistė
Rima Nainienė

DETALŪS METADUOMENYS	
Dokumento sudarytojas (-ai)	Širvintų rajono savivaldybės administracija
Dokumento pavadinimas (antraštė)	Dėl pritarimo teritorijos (plotas – apie 5,0 ha) Beržės k., Širvintų sen., Širvintų r. sav., detaliojo plano rengimo iniciatyvai
Dokumento registracijos data ir numeris	2026-07-21 Nr. 9-495
Dokumento gavimo data ir dokumento gavimo registracijos numeris	-
Dokumento specifikacijos identifikavimo žymuo	ADOC-V1.0
Parašo paskirtis	Pasirašymas
Parašą sukūrusio asmens vardas, pavardė ir pareigos	Ingrida Baltušytė Administracijos direktorė
Parašo sukūrimo data ir laikas	2026-07-21 14:47
Parašo formatas	Einamojo galiojimo (XAdES-EPES)
Laiko žymoje nurodytas laikas	
Informacija apie sertifikavimo paslaugų teikėją	RCSC IssuingCA-2
Sertifikato galiojimo laikas	2026-04-13 10:34 - 2028-04-12 10:34
Parašo paskirtis	Registravimas
Parašą sukūrusio asmens vardas, pavardė ir pareigos	Jolanta Lipeikienė Specialistė
Parašo sukūrimo data ir laikas	2026-07-21 14:53
Parašo formatas	Trumpalaikio galiojimo (XAdES-T)
Laiko žymoje nurodytas laikas	2026-07-21 14:53
Informacija apie sertifikavimo paslaugų teikėją	EID-SK 2016
Sertifikato galiojimo laikas	2023-12-06 11:23 - 2028-12-04 23:59
Informacija apie būdus, naudotus metaduomenų vientisumui užtikrinti	-
Pagrindinio dokumento priedų skaičius	0
Pagrindinio dokumento pridedamų dokumentų skaičius	0
Programinės įrangos, kuria naudojantis sudarytas elektroninis dokumentas, pavadinimas	Elpako v.20260721.1
Informacija apie elektroninio dokumento ir elektroninio (-ių) parašo (-ų) tikrinimą (tikrinimo data)	Tikrinant dokumentą nenustatyta jokių klaidų (2026-07-21)
Elektroninio dokumento nuorašo atspausdinimo data ir ją atspausdinęs darbuotojas	2026-07-21 nuorašą suformavo Dalia Kunevičienė
Paieškos nuoroda	-
Papildomi metaduomenys	Nuorašą suformavo 2026-07-21 Dokumentų valdymo sistema „Deka Office“

ŠIRVINTŲ RAJONO SAVIVALDYBĖS ADMINISTRACIJOS DIREKTORIUS

ĮSAKYMAS DĖL TERITORIJOS (PLOTAS – APIE 5,0 HA) BERŽĖS K., ŠIRVINTŲ SEN., ŠIRVINTŲ R. SAV., DETALIOJO PLANO RENGIMO INICIJAVIMO SUTARTIES PAGRINDU PRADŽIOS IR PLANAVIMO TIKSLŲ NUSTATYMO

2026 m. rugpjūčio d. Nr.
Širvintos

Vadovaudamasi Lietuvos Respublikos teritorijų planavimo įstatymo 24 straipsnio 5 dalimi, Kompleksinio teritorijų planavimo dokumentų rengimo taisyklių, patvirtintų Lietuvos Respublikos aplinkos ministro 2014 m. sausio 2 d. įsakymu Nr. D1-8 „Dėl Kompleksinio teritorijų planavimo dokumentų rengimo taisyklių patvirtinimo“, 249 punktu, Širvintų rajono savivaldybės mero 2026 m. gegužės 13 d. potvarkio Nr. 6-88 „Dėl įgaliojimų suteikimo“ 1.7 papunkčiu:

1. L e i d ž i u rengti teritorijos (plotas – apie 5,0 ha) Beržės k., Širvintų sen., Širvintų r. sav., detalųjį planą inicijavimo sutarties pagrindu.

2. N u s t a t a u šiuos planavimo tikslus ir detaliojo plano uždavinius:

2.1. detalizuoti Širvintų rajono savivaldybės teritorijos bendrajame plane nustatytus teritorijų naudojimo privalomuosius reikalavimus, numatant pakeisti žemės sklypų (kad. Nr. 8940/0001:224, 8940/0001:298, 8940/0001:365) ribas ir plotą (padalinti), pakeisti pagrindinę žemės sklypų naudojimo paskirtį iš žemės ūkio į kitą, nustatyti galimus žemės naudojimo būdus;

2.2. vienbučių ir dvibučių gyvenamųjų pastatų teritorijos naudojimo būdo sklypai turi būti formuojami ne mažesni kaip 0,1000 ha;

2.3. vadovaujantis Širvintų rajono savivaldybės teritorijos bendrojo plano sprendiniais, naujai planuojamiems žemės sklypams nustatyti užstatymo žemės sklypų tvarkymo ir naudojimo režimus bei statybos reglamentus;

2.4. suformuoti optimalią urbanistinę struktūrą ir optimalų inžinerinių komunikacijų koridorių tinklą, suplanuoti reikalingas susisiekimo komunikacijas;

2.5. numatyti funkcinius bei kompozicinius ryšius su gretimomis teritorijomis.

Šis įsakymas gali būti skundžiamas Lietuvos Respublikos administracinių bylų teisenos įstatymo nustatyta tvarka.

Administracijos direktorė Ingrida Baltušytė

Parengė
Architektūros ir kraštotvarkos planavimo skyriaus vedėjo pavaduotoja
Dalia Kunevičienė

SUDERINTA:
Teisės, personalo ir civilinės metrikacijos skyriaus vedėjas
Justinas Kontrimavičius

Teisės, personalo ir civilinės metrikacijos skyriaus vyriausioji specialistė
Šarūnė Baronaitė

DETALŪS METADUOMENYS	
Dokumento sudarytojas (-ai)	Širvintų rajono savivaldybės administracija
Dokumento pavadinimas (antraštė)	Dėl teritorijos (plotas – apie 5,0 ha) Beržės k., Širvintų sen., Širvintų r. sav., detaliojo plano rengimo inicijavimo sutarties pagrindu pradžios ir planavimo tikslų nustatymo
Dokumento registracijos data ir numeris	2026-08-06 Nr. 9-536
Dokumento gavimo data ir dokumento gavimo registracijos numeris	-
Dokumento specifikacijos identifikavimo žymuo	ADOC-V1.0
Parašo paskirtis	Pasirašymas
Parašą sukūrusio asmens vardas, pavardė ir pareigos	Ingrida Baltušytė Administracijos direktorė
Parašo sukūrimo data ir laikas	2026-08-06 14:34
Parašo formatas	Einamojo galiojimo (XAdES-EPES)
Laiko žymoje nurodytas laikas	
Informacija apie sertifikavimo paslaugų teikėją	RCSC IssuingCA-2
Sertifikato galiojimo laikas	2026-04-13 10:34 - 2028-04-12 10:34
Parašo paskirtis	Registravimas
Parašą sukūrusio asmens vardas, pavardė ir pareigos	Veronika Dačkienė Specialistė
Parašo sukūrimo data ir laikas	2026-08-06 14:51
Parašo formatas	Trumpalaikio galiojimo (XAdES-T)
Laiko žymoje nurodytas laikas	2026-08-06 14:51
Informacija apie sertifikavimo paslaugų teikėją	EID-SK 2016
Sertifikato galiojimo laikas	2023-12-06 11:04 - 2028-12-04 23:59
Informacija apie būdus, naudotus metaduomenų vientisumui užtikrinti	-
Pagrindinio dokumento priedų skaičius	0
Pagrindinio dokumento pridedamų dokumentų skaičius	0
Programinės įrangos, kuria naudojantis sudarytas elektroninis dokumentas, pavadinimas	Elpako v.20260730.1
Informacija apie elektroninio dokumento ir elektroninio (-ių) parašo (-ų) tikrinimą (tikrinimo data)	Tikrinant dokumentą nenustatyta jokių klaidų (2026-08-06)
Elektroninio dokumento nuorašo atspausdinimo data ir ją atspausdinęs darbuotojas	2026-08-06 nuorašą suformavo Dalia Kunevičienė
Paieškos nuoroda	-
Papildomi metaduomenys	Nuorašą suformavo 2026-08-06 Dokumentų valdymo sistema „Deka Office“

ŠIRVINTŲ RAJONO SAVIVALDYBĖS ADMINISTRACIJOS DIREKTORIUS

ĮSAKYMAS
DĖL TERITORIJOS (PLOTAS – APIE 5,0 HA) BERŽĖS K., ŠIRVINTŲ SEN., ŠIRVINTŲ R. SAV., DETALIOJO PLANO RENGIMO INICIJAVIMO SUTARTIES PAGRINDU ORGANIZAVIMO IR PLANAVIMO DARBŲ PROGRAMOS PATVIRTINIMO

2026 m. rugsėjo d. Nr.
Širvintos

Vadovaudamasi Lietuvos Respublikos vietos savivaldos įstatymo 34 straipsnio 6 dalies 5 punktu, Lietuvos Respublikos teritorijų planavimo įstatymo 24 straipsnio 5 dalimi, Kompleksinio teritorijų planavimo dokumentų rengimo taisyklių, patvirtintų Lietuvos Respublikos aplinkos ministro 2014 m. sausio 2 d. įsakymu Nr. D 1-8 „Dėl Kompleksinio teritorijų planavimo dokumentų rengimo taisyklių patvirtinimo“, 244, 258 punktais, 256 punkto 256.3.2 papunkčiu, Širvintų rajono savivaldybės administracijos direktoriaus 2026 m. liepos 21 d. įsakymu Nr. 9-495 „Dėl pritarimo teritorijos (plotas – apie 5,0 ha) Beržės k., Širvintų sen., Širvintų r. sav., detaliojo plano rengimo iniciatyvai“ ir Širvintų rajono savivaldybės administracijos direktoriaus 2026 m. rugpjūčio 6 d. įsakymu Nr. 9-536 „Dėl teritorijos (plotas – apie 5,0 ha) Beržės k., Širvintų sen., Širvintų r. sav., detaliojo plano rengimo inicijavimo sutarties pagrindu pradžios ir planavimo tikslų nustatymo“:

1. O r g a n i z u o j u teritorijos (plotas – apie 5,0 ha) Beržės k., Širvintų sen., Širvintų r. sav., detaliojo plano rengimą inicijavimo sutarties pagrindu.

2. T v i r t i n u teritorijos (plotas – apie 5,0 ha) Beržės k., Širvintų sen., Širvintų r. sav., detaliojo plano rengimo planavimo darbų programą (pridedama).

3. P a v e d u Architektūros ir kraštotvarkos planavimo skyriui eiti teritorijų planavimo dokumento rengimo organizatoriaus pareigas.

Šis įsakymas gali būti skundžiamas Lietuvos Respublikos administracinių bylų teisenos įstatymo nustatyta tvarka.

Administracijos direktorė Ingrida Baltušytė

Parengė
Architektūros ir kraštotvarkos planavimo skyriaus vedėjo pavaduotoja
Dalia Kunevičienė

Architektūros ir kraštotvarkos planavimo skyriaus vedėja
Deimantė Oršauskaitė

SUDERINTA:
Teisės, personalo ir civilinės metrikacijos skyriaus vedėjo pavaduotoja
Vaida Šeipūnė

Teisės, personalo ir civilinės metrikacijos skyriaus vyriausioji specialistė
Rima Nainienė

PATVIRTINTA

Širvintų rajono savivaldybės
administracijos direktoriaus
2026 m. d. įsakymu Nr.

TERITORIJOS (PLOTAS – APIE 5,0 HA) BERŽĖS K., ŠIRVINTŲ SEN., ŠIRVINTŲ R. SAV., DETALIOJO PLANO RENGIMO PLANAVIMO DARBŲ PROGRAMA

1. Detaliojo plano rengimo pagrindas: Širvintų rajono savivaldybės administracijos direktoriaus 2026 m. liepos 21 d. įsakymas Nr. 9-495 „Dėl pritarimo teritorijos (plotas – apie 5,0 ha) Beržės k., Širvintų sen., Širvintų r. sav., detaliojo plano rengimo iniciatyvai“ ir Širvintų rajono savivaldybės administracijos direktoriaus 2026 m. rugpjūčio 6 d. įsakymas Nr. 9-536 „Dėl teritorijos (plotas – apie 5,0 ha) Beržės k., Širvintų sen., Širvintų r. sav., detaliojo plano rengimo inicijavimo sutarties pagrindu pradžios ir planavimo tikslų nustatymo“:

2. Planavimo organizatorius: Širvintų rajono savivaldybės administracijos direktorius, Vilniaus g. 61, Širvintų m., tel. Nr. (0 382) 51 590, faksas (0 382) 30 270, el. p. savivaldybe@sirvintos.lt (toliau – organizatorius).

3. Planuojamos teritorijos (sklypų) plotas ir adresas: teritorijos plotas – apie 5,0 ha Beržės k., Širvintų sen. Širvintų r. sav. (schema pridedama).

4. Planavimo iniciatoriai: D. M., G. M. ir E. M. (toliau – iniciatoriai).

5. Detaliojo plano rengėjas: pasirenka iniciatorius.

6. Nagrinėjama teritorija: nenustatoma.

7. Planavimo tikslai ir uždaviniai:

7.1. detalizuoti Širvintų rajono savivaldybės teritorijos bendrajame plane nustatytus teritorijų naudojimo privalomuosius reikalavimus, numatant pakeisti žemės sklypų (kad. Nr. 8940/0001:224, 8940/0001:298, 8940/0001:365) ribas ir plotą (padalinti), pakeisti pagrindinę žemės sklypų naudojimo paskirtį iš žemės ūkio į kitą, nustatyti galimus žemės naudojimo būdus;

7.2. vienbučių ir dvibučių gyvenamųjų pastatų teritorijos naudojimo būdo sklypai turi būti formuojami ne mažesni kaip 0,1000 ha;

7.3. vadovaujantis Širvintų rajono savivaldybės teritorijos bendrojo plano sprendiniais, naujai planuojamiems žemės sklypams nustatyti užstatymo žemės sklypų tvarkymo ir naudojimo režimus bei statybos reglamentus;

7.4. suformuoti optimalią urbanistinę struktūrą ir optimalų inžinerinių komunikacijų koridorių tinklą, suplanuoti reikalingas susisiekimo komunikacijas;

7.5. numatyti funkcinius bei kompozicinius ryšius su gretimomis teritorijomis.

8. Papildomi reglamentai: nenustatomi.

9. Tyrimai ir galimybių studijos: neatliekami.

10. SPAV reikalingumas: neatliekamas.

11. Atviras konkursas geriausiai urbanistinei idėjai atrinkti: nereikalingas.

12. Detaliojo plano rengimo etapai: parengiamasis, rengimo, baigiamasis.

13. Detaliojo plano koncepcijos rengimas: nerengiama.

14. Sprendinių profesinis vertinimas: nereikalingas.

15. Viešumo užtikrinimas: detaliojo plano rengimo viešinimo procedūros atliekamos teisės aktuose nustatyta tvarka. Procedūras užtikrina organizatorius ir iniciatorius.


16. Derinimo procedūra: detalųjį planą derinti su planavimo sąlygas išdavusiomis institucijomis ir nustatyta tvarka kompleksiškai Teritorijų planavimo komisijoje per teritorijų planavimo dokumentų rengimo informacinę sistemą (TPDRIS).
17. Kiti reikalavimai: trūkstamus planavimui pradinius duomenis organizatorius paveda surinkti rengėjui. Detalųjį planą rengti ant skaitmeninių žemėlapių, panaudojant M 1:500–M 1:1000 duomenis (detaliojo plano rengėjas gali papildomai naudoti ir kitus mastelius), organizatoriui pateikti brėžinių skaitmeninę kopiją (dwg. ir pdf. formatu) ir vieną suderinto detaliojo plano dokumentacijos egzempliorių kartu su Valstybinės teritorijų planavimo ir statybos inspekcijos prie Aplinkos ministerijos Vilniaus teritorijų planavimo ir statybos valstybinės priežiūros skyriaus teritorijų planavimo dokumento patikrinimo akto teigiama išvada.
18. Suplanuotų urbanistinių struktūrų vizualizacija 3D formatu: nerengiama.


PRIEDAS. Schema, 1 lapas.

Parengė:

Architektūros ir kraštotvarkos planavimo skyriaus

vedėjo pavaduotoja Dalia Kunevičienė

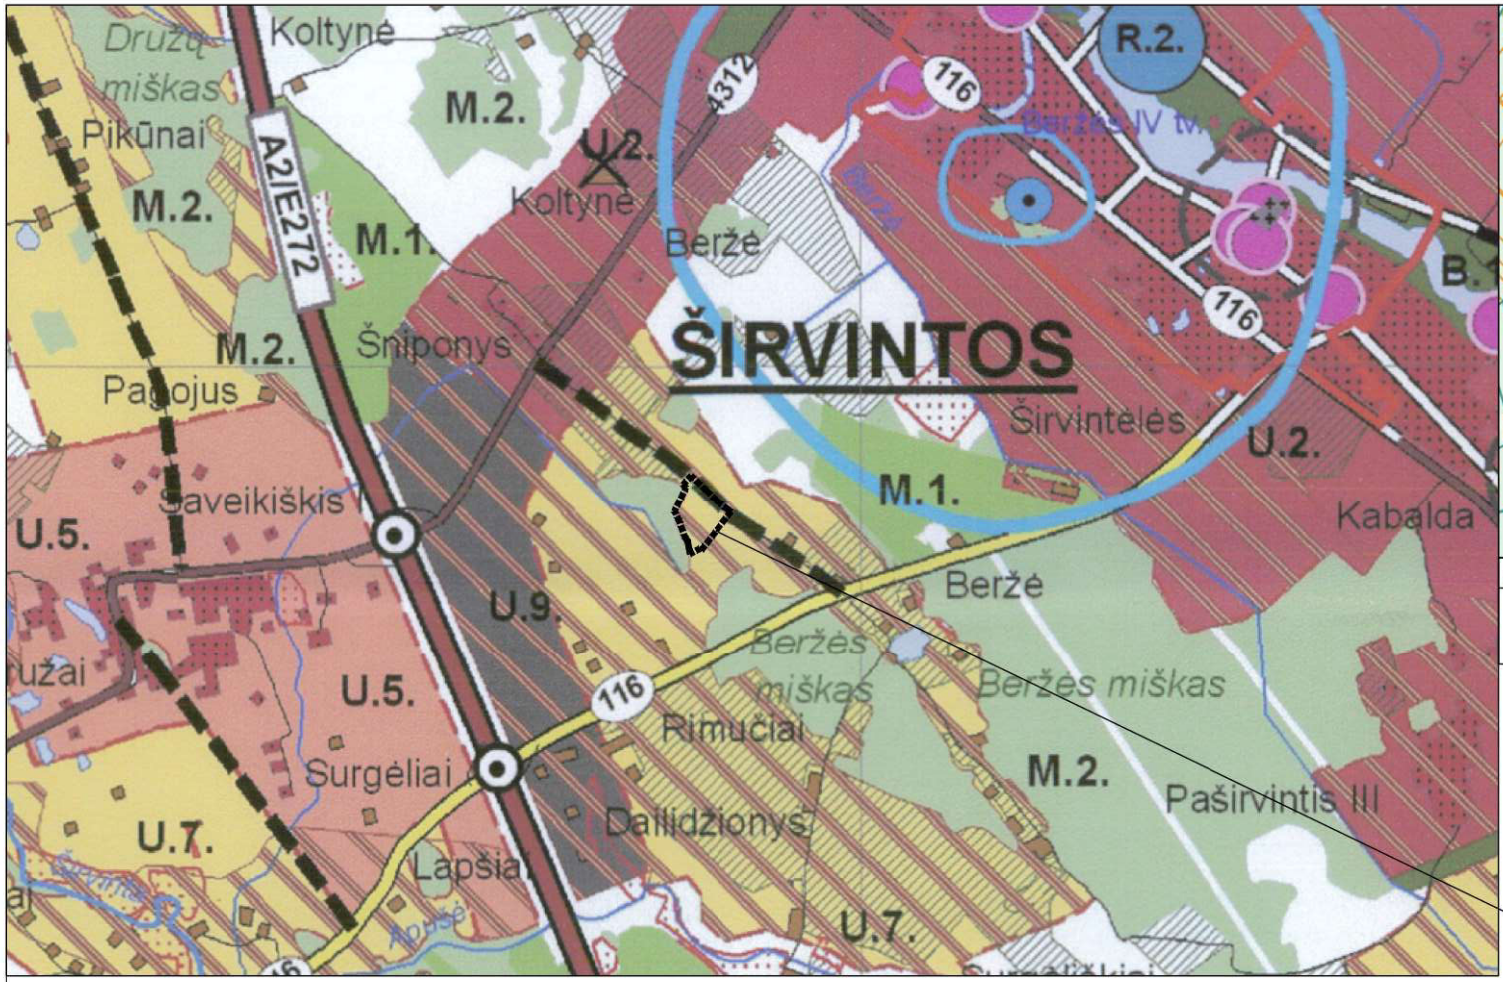

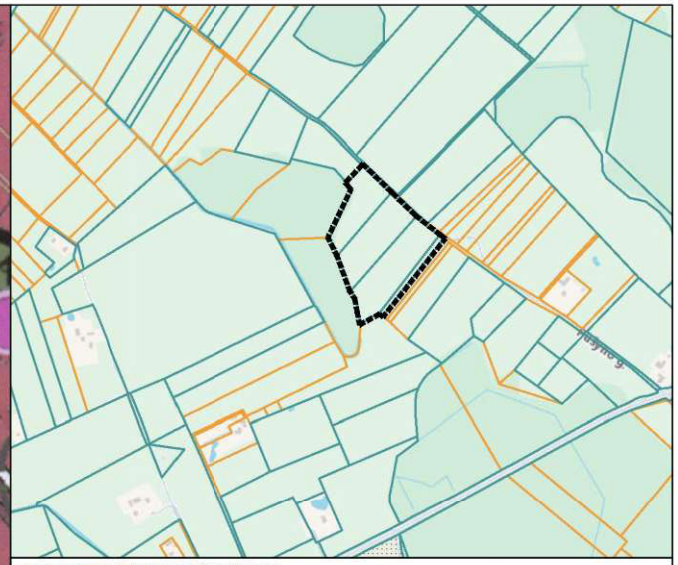

SCHEMOS SUTARTINIAI ŽYMĖJIMAI

Planuojamos teritorijos riba
(Plotas apie 5,0 ha)

IŠTRAUKA IŠ Širvintų rajono savivaldybės teritorijos bendrojo plano (TPD Tvirtinimo ir registravimo data: 2009-05-29, TPD rengimo proceso Nr. T00002871)
Žemės naudojimo ir apsaugos reglamentų brėžinio su Planuojamos teritorijos riba

ŠIRVINTŲ RAJONO SAVIVALDYBĖS TERITORIJOS BENDROJO PLANO SUTARTINIAI ŽYMĖJIMAI

- apskrities riba
- savivaldybės riba
- Širvintų miesto administracinės ribos

Inžinerinė ir susisiekimo infrastruktūra

- naujas, rekonstruojamas kelias (gatvė)
- automagistralė
- krašto kelias
- rajoninis kelias
- miesto, gyvenvietės gatvė
- vietinis kelias
- dviračių trasa
- rekultyvuoti numatomas atliekų sąvartynas

Vandenų teritorijos

- upė, kanalas

Kitos teritorijos

- detaliai išžvalgytas naudingųjų iškasenų telkinys
- sodas
- pelkė
- magistralinio dujotiekio įtakos zona
- dujų kompresorinės sanitarinė apsaugos zona
- kapinės ir jų sanitarinė apsaugos zona
- Juodligės židiniai

- vandenvietė ir jos sanitarinės apsaugos zonos (šiame brėžinyje pateikiamos tik vandenvietės su sanitarinėmis apsaugos zonomis, detalesnė informacija apie Širvintų rajono savivaldybės esamas ir projektuojamas vandenvietes pateikiama "Inžinerinės infrastruktūros" brėžinyje)
- šiame brėžinyje pateikiami tik gamtinio karkaso fragmentai, dengiantys urbanizuotas ir urbanizuojamas teritorijas (gamtinio karkaso teritorijų detalizavimas pateiktas BP sprendinių brėžinyje "Gamtos ir kultūros paveldas")
- Nekilnojamojo kultūros paveldo objektai (įtraukti vėliau į Registrą, kurių nėra Nekilnojamojo kultūros paveldo tinklų schemoje)

ŠIRVINTŲ RAJONO SAVIVALDYBĖS TERITORIJOS BENDROJO PLANO M 1:50 000 PAGRINDINIAI REGLAMENTAI IKI 2016 M.

Teritorijos pavadinimas	Žymėjimas	Esminis teritorijos požymis	Teritorijos naudojimo būdo ir potūdžio turinys	Rekomenduojama teritorijų struktūra,%			Reglamentuojami dydžiai BP pažymėtoms teritorijoms								Teritorijų tvarkymo ir naudojimo režimai					Papildomos sąlygos, pastabos
				su	Viešojo naudojimo želdynų, vandenvietės	Sodybinės, individualiųjų namų	UŽSTATYMO REGLAMENTAI: Atsižvelgiant į urbanistinę situaciją, užstatymo reglamentai gali būti griežtinami								Daugiabučiai	Esamų teritorijų užstatymas ir tankinimas	Kraštovaizdis	Naujai plėtrai	Nenaudojamoji plėtra	Privalomi papildomai rengti teritorijų planavimo dokumentai, nustatantys sąlygas detaliesniems šių klimės planams rengti	
							gyvenamojo ir viešojo pastatų užstatymo intensyvumas KI_{max}	Maksimalus užstatymo tankis (pastatų aukštingumas KA_{max} (=H_{max} (pastatų aukštis) / 3,3 (vieno aukšto aukštis)), KU_{max} (užstatymo tankis, kažkyčiomis)													
							Maksimalus gyvenamųjų ir viešojo pastatų aukštingumas H_{max} (pastatų aukštis) (=KA_{max} x 3,3 (vieno aukšto aukštis)), KU_{max} (užstatymo tankis, kažkyčiomis)		Miesto centro teritorijos dalis (Vb), kurioje taikoma didesnė riba (Vb1, KA_{max} ir KU_{max} dydžiai nuo BP išdėstytuosius centro ribos BP artiau Tarybos sprendimu		Statinių (pastatų) užimamas plotas, % nuo sklypo ploto, U_{max}								
1	2	3	4		6	7	8		9		10		11		12	13	14	15	16	17	18
Nekategorizuotos gyvenamosios teritorijos	U.7.	Formuojamo užstatymo teritorijos	-Smulkaus žemės ūkio; -Miškų ūkio paskirties; -Kitos teritorijos: --esamos užstatytos teritorijos U6; --vasarvietės; --rekreacinės teritorijos; --naujos plėtros teritorijos pagal U2-U5: --naujai statybai												p.2 p.3			+ p.5 p.6 p.7		Rekomenduojami BP	

PLANUOJAMOS TERITORIJOS SCHEMA

DETALŪS METADUOMENYS	
Dokumento sudarytojas (-ai)	Širvintų rajono savivaldybės administracija
Dokumento pavadinimas (antraštė)	Dėl teritorijos (plotas – apie 5,0 ha) Beržės k., Širvintų sen., Širvintų r. sav., detaliojo plano rengimo inicijavimo sutarties pagrindu organizavimo ir planavimo darbų programos patvirtinimo
Dokumento registracijos data ir numeris	2026-09-03 Nr. 9-580
Dokumento gavimo data ir dokumento gavimo registracijos numeris	-
Dokumento specifikacijos identifikavimo žymuo	ADOC-V1.0
Parašo paskirtis	Pasirašymas
Parašą sukūrusio asmens vardas, pavardė ir pareigos	Ingrida Baltušytė Administracijos direktorė
Parašo sukūrimo data ir laikas	2026-09-03 10:00
Parašo formatas	Einamojo galiojimo (XAdES-EPES)
Laiko žymoje nurodytas laikas	
Informacija apie sertifikavimo paslaugų teikėją	RCSC IssuingCA-2
Sertifikato galiojimo laikas	2026-04-13 10:34 - 2028-04-12 10:34
Parašo paskirtis	Registravimas
Parašą sukūrusio asmens vardas, pavardė ir pareigos	Jolanta Lipeikienė Specialistė
Parašo sukūrimo data ir laikas	2026-09-03 10:33
Parašo formatas	Trumpalaikio galiojimo (XAdES-T)
Laiko žymoje nurodytas laikas	2026-09-03 10:33
Informacija apie sertifikavimo paslaugų teikėją	EID-SK 2016
Sertifikato galiojimo laikas	2023-12-06 11:23 - 2028-12-04 23:59
Informacija apie būdus, naudotus metaduomenų vientisumui užtikrinti	-
Pagrindinio dokumento priedų skaičius	2
Pagrindinio dokumento pridedamų dokumentų skaičius	0
Pridedamo dokumento sudarytojas (-ai)	-
Pridedamo dokumento pavadinimas (antraštė)	Planavimo darbų programa 09-02.docx
Pridedamo dokumento registracijos data ir numeris	-
Pridedamo dokumento sudarytojas (-ai)	-
Pridedamo dokumento pavadinimas (antraštė)	Berzes k PLANUOJAMOS TERITORIJOS SCHEMA.pdf
Pridedamo dokumento registracijos data ir numeris	-
Programinės įrangos, kuria naudojantis sudarytas elektroninis dokumentas, pavadinimas	Elpako v.20260819.2
Informacija apie elektroninio dokumento ir elektroninio (-ių) parašo (-ų) tikrinimą (tikrinimo data)	Tikrinant dokumentą nenustatyta jokių klaidų (2026-09-03)
Elektroninio dokumento nuorašo atspausdinimo data ir ją atspausdinęs darbuotojas	2026-09-03 nuorašą suformavo Dalia Kunevičienė
Paieškos nuoroda	-
Papildomi metaduomenys	Nuorašą suformavo 2026-09-03 Dokumentų valdymo sistema „Deka Office“

DETALŪS METADUOMENYS	
Dokumento sudarytojas (-ai)	Širvintų rajono savivaldybės administracija
Dokumento pavadinimas (antraštė)	Teritorijų planavimo proceso inicijavimo sutartis
Dokumento registracijos data ir numeris	2026-09-10 Nr. S-592
Dokumento gavimo data ir dokumento gavimo registracijos numeris	-
Dokumento specifikacijos identifikavimo žymuo	ADOC-V1.0
Parašo paskirtis	Pasirašymas
Parašą sukūrusio asmens vardas, pavardė ir pareigos	Ingrida Baltušytė Administracijos direktorė
Parašo sukūrimo data ir laikas	2026-09-07 09:52
Parašo formatas	Einamojo galiojimo (XAdES-EPES)
Laiko žymoje nurodytas laikas	
Informacija apie sertifikavimo paslaugų teikėją	RCSC IssuingCA-2
Sertifikato galiojimo laikas	2026-04-13 10:34 - 2028-04-12 10:34
Parašo paskirtis	Registravimas
Parašą sukūrusio asmens vardas, pavardė ir pareigos	Jolanta Lipeikienė Specialistė
Parašo sukūrimo data ir laikas	2026-09-10 11:49
Parašo formatas	Trumpalaikio galiojimo (XAdES-T)
Laiko žymoje nurodytas laikas	2026-09-10 11:50
Informacija apie sertifikavimo paslaugų teikėją	EID-SK 2016
Sertifikato galiojimo laikas	2023-12-06 11:23 - 2028-12-04 23:59
Informacija apie būdus, naudotus metaduomenų vientisumui užtikrinti	-
Pagrindinio dokumento priedų skaičius	3
Pagrindinio dokumento pridedamų dokumentų skaičius	0
Pridedamo dokumento sudarytojas (-ai)	-
Pridedamo dokumento pavadinimas (antraštė)	Įsakymas dėl pritarimo iniciatyv. rengti DP (8).pdf
Pridedamo dokumento registracijos data ir numeris	-
Pridedamo dokumento sudarytojas (-ai)	-
Pridedamo dokumento pavadinimas (antraštė)	Įsakymas dėl DP rengimo pradžios ir tikslų.pdf
Pridedamo dokumento registracijos data ir numeris	-
Pridedamo dokumento sudarytojas (-ai)	-
Pridedamo dokumento pavadinimas (antraštė)	Įsak. dėl planavimo darbų organiz. Beržės k..pdf
Pridedamo dokumento registracijos data ir numeris	-
Programinės įrangos, kuria naudojantis sudarytas elektroninis dokumentas, pavadinimas	Elpako v.20260819.2
Informacija apie elektroninio dokumento ir elektroninio (-ių) parašo (-ų) tikrinimą (tikrinimo data)	Tikrinant dokumentą nenustatyta jokių klaidų (2026-09-10)
Elektroninio dokumento nuorašo atspausdinimo data ir ją atspausdinęs darbuotojas	2026-09-10 nuorašą suformavo Dalia Kunevičienė
Paieškos nuoroda	-
Papildomi metaduomenys	Nuorašą suformavo 2026-09-10 Dokumentų valdymo sistema „Deka Office“