
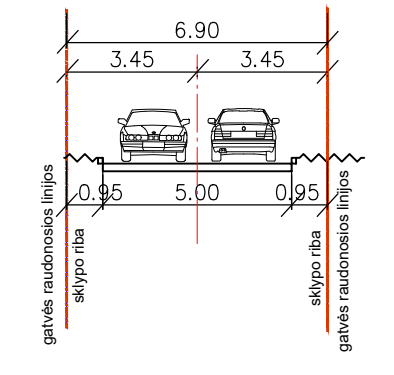
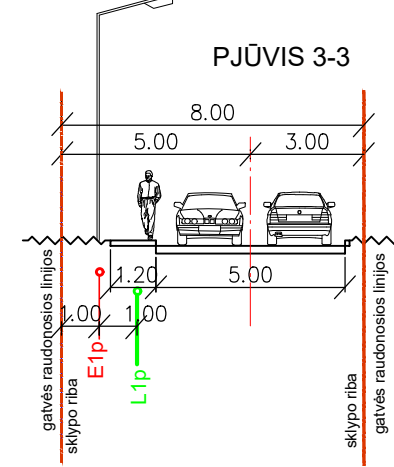
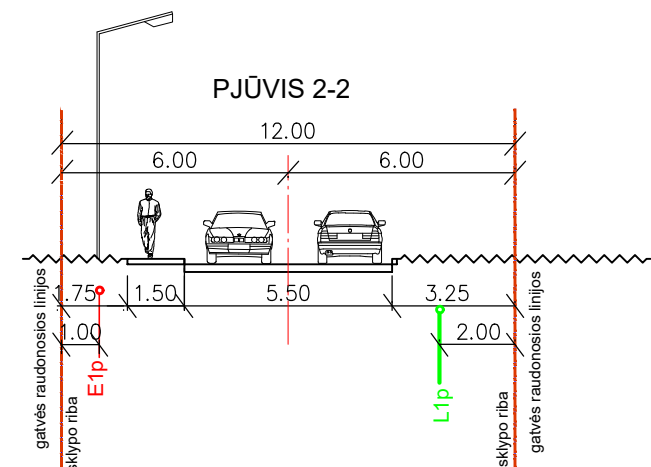
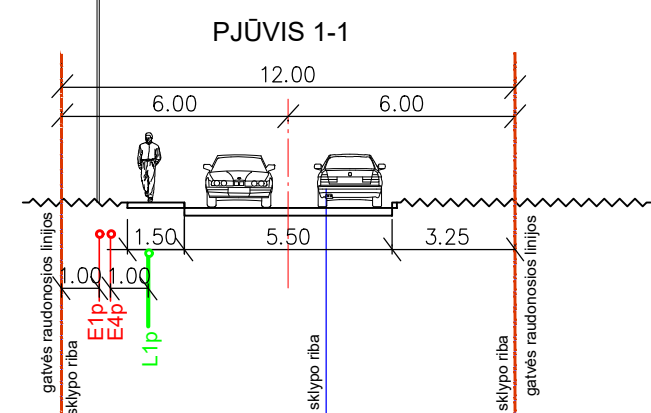
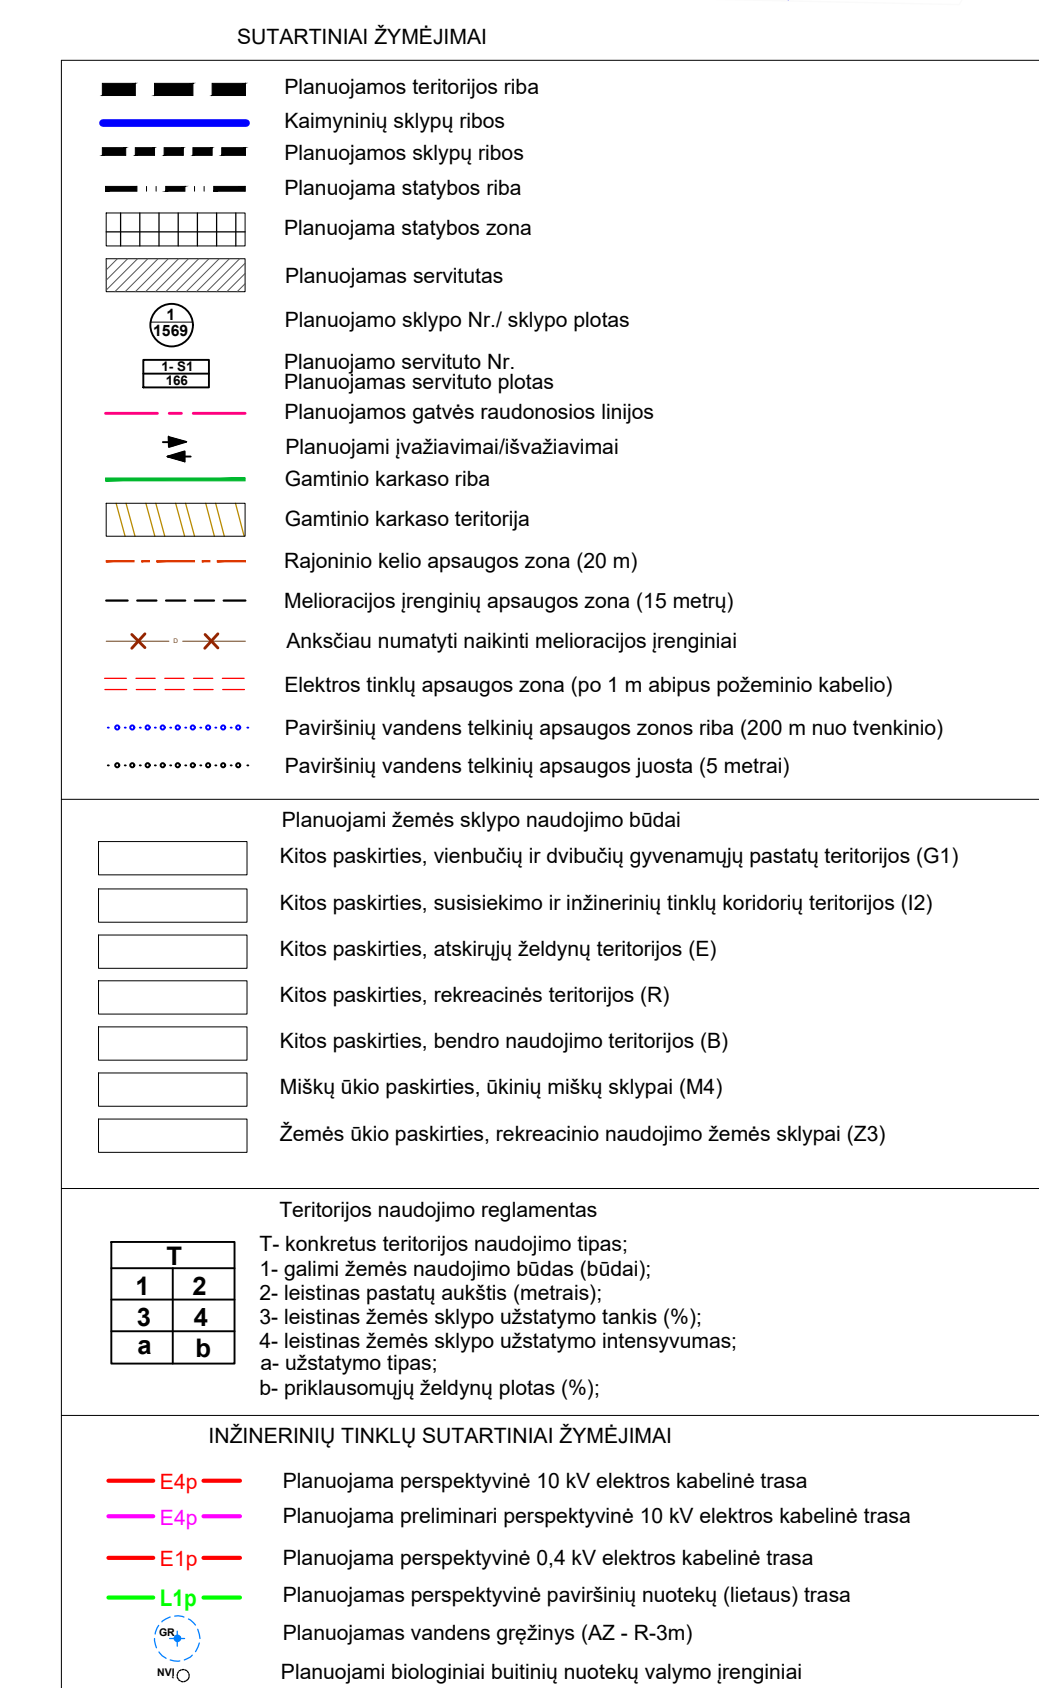
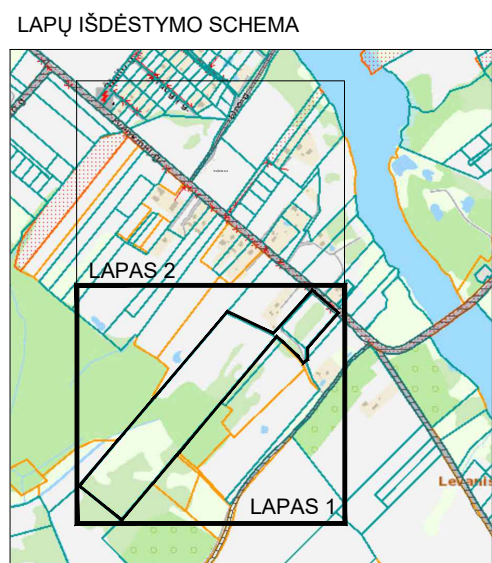


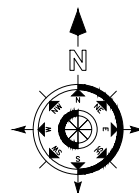






Atestato Nr.	IND. VEIKLOS PAŽYMA NR. 364437		TP dokumento pavadinimas:	
	Pareigos	V. Pavardė	Data	TERITORIJOS APIE 10,0755 HA LEVANIŠKIŲ K., JALINIŲKŲ SEN., ŠIRVINTŲ R. SAV., DETALISIS PLANAS, INICIJAVIMO SUTARTIES PAGRINDU
	A156	PV	J. Žostautienė	2025-07
	A156	PDV	J. Žostautienė	2025-07
Etapas	Planavimo iniciatorius: MB "Ecosetas"			Brėžinio pavadinimas: INFRASTRUKTūros BRĖŽINYS M 1: 1000
			TP dokumento NR. K-VT-89-24-174	Lapas 1
				Lapų 2

