TERITORIJOS NAUDOJIMO REGLAMENTŲ APRAŠOMOJI LENTELĖ

Žemės sklypo (jos dalies) Nr.	Žemės sklypo (jos dalies) plotas m²	Teritorijos naudojimo reglamentai: teritorijos naudojimo tipas	pagrindinė žemės naudojimo paskirtis	žemės sklypo naudojimo būdas (būdai)	leidžiamasis pastatų aukštis: nuo žemės paviršiaus m	leidžiamasis pastatų aukštis: altitudė m	leidžiamasis užstatymo tankis proc.	leidžiamasis užstatymo intensyvumas ar užstatymo tankis	užstatymo tipas	galimi žemės sklypų dydžiai: mažiausi m²	galimi žemės sklypų dydžiai: didžiausi m²	priklausomųjų želdynų ir želdinių teritorijų dalys, proc.	Papildomi reglamentai: pastatų aukštų skaičius	statinių paskirtys*	kiti reglamentai
1	1553	gyvenamoji teritorija vienbučių ir dvibučių namų statybai (GV)	kitos paskirties žemė (KT)	vienbučių ir dvibučių gyvenamųjų pastatų teritorijos (G1)	10	132.90	20	0,4	Sodybinis užstatymas (su)	---	---	35	1-2	1.1., 1.2., 9.1.	Elektros tinklų apsaugos zonos (III skyrius, ketvirtas skirsnis); Kelio apsaugos zona (III skyrius, antras skirsnis)
1-S1	14	222- servitutas- tiesti, aptarnauti, naudoti požemines, antžemines komunikacijas (tarnaujantis daiktas) - 14 m2													
2	1627	gyvenamoji teritorija vienbučių ir dvibučių namų statybai (GV)	kitos paskirties žemė (KT)	vienbučių ir dvibučių gyvenamųjų pastatų teritorijos (G1)	10	132.90	20	0,4	Sodybinis užstatymas (su)	---	---	35	1-2	1.1., 1.2., 9.1.	Elektros tinklų apsaugos zonos (III skyrius, ketvirtas skirsnis);
2-S1	58	222- servitutas- tiesti, aptarnauti, naudoti požemines, antžemines komunikacijas (tarnaujantis daiktas) - 58 m2													
3	1659	gyvenamoji teritorija vienbučių ir dvibučių namų statybai (GV)	kitos paskirties žemė (KT)	vienbučių ir dvibučių gyvenamųjų pastatų teritorijos (G1)	10	132.90	20	0,4	Sodybinis užstatymas (su)	---	---	35	1-2	1.1., 1.2., 9.1.	Elektros tinklų apsaugos zonos (III skyrius, ketvirtas skirsnis);
3-S1	64	222- servitutas- tiesti, aptarnauti, naudoti požemines, antžemines komunikacijas (tarnaujantis daiktas) - 64 m2													
4	1473	gyvenamoji teritorija vienbučių ir dvibučių namų statybai (GV)	kitos paskirties žemė (KT)	vienbučių ir dvibučių gyvenamųjų pastatų teritorijos (G1)	10	132.00	22	0,4	Sodybinis užstatymas (su)	---	---	35	1-2	1.1., 1.2., 9.1.	Elektros tinklų apsaugos zonos (III skyrius, ketvirtas skirsnis);
4-S1	107	222- servitutas- tiesti, aptarnauti, naudoti požemines, antžemines komunikacijas (tarnaujantis daiktas) - 107 m2													
5	1545	gyvenamoji teritorija vienbučių ir dvibučių namų statybai (GV)	kitos paskirties žemė (KT)	vienbučių ir dvibučių gyvenamųjų pastatų teritorijos (G1)	10	132.00	20	0,4	Sodybinis užstatymas (su)	---	---	35	1-2	1.1., 1.2., 9.1.	
6	1483	gyvenamoji teritorija vienbučių ir dvibučių namų statybai (GV)	kitos paskirties žemė (KT)	vienbučių ir dvibučių gyvenamųjų pastatų teritorijos (G1)	10	132.00	22	0,4	Sodybinis užstatymas (su)	---	---	35	1-2	1.1., 1.2., 9.1.	Kelio apsaugos zona (III skyrius, antras skirsnis) Perspektyviniai reglamentai: Vandens tiekimo ir nuotekų, paviršinių nuotekų tvarkymo infrastruktūros apsaugos zonos (III skyrius, dešimtas skirsnis);
7	1424	gyvenamoji teritorija vienbučių ir dvibučių namų statybai (GV)	kitos paskirties žemė (KT)	vienbučių ir dvibučių gyvenamųjų pastatų teritorijos (G1)	10	131.30	22	0,4	Sodybinis užstatymas (su)	---	---	45	1-2	1.1., 1.2., 9.1.	Kelio apsaugos zona (III skyrius, antras skirsnis) Dalyje sklypo taikomi gamtinio karkaso nuostatų reikalavimai Perspektyviniai reglamentai: Vandens tiekimo ir nuotekų, paviršinių nuotekų tvarkymo infrastruktūros apsaugos zonos (III skyrius, dešimtas skirsnis);
8	1577	gyvenamoji teritorija vienbučių ir dvibučių namų statybai (GV)	kitos paskirties žemė (KT)	vienbučių ir dvibučių gyvenamųjų pastatų teritorijos (G1)	10	131.40	20	0,4	Sodybinis užstatymas (su)	---	---	40	1-2	1.1., 1.2., 9.1.	Dalyje sklypo taikomi gamtinio karkaso nuostatų reikalavimai
9	1501	gyvenamoji teritorija vienbučių ir dvibučių namų statybai (GV)	kitos paskirties žemė (KT)	vienbučių ir dvibučių gyvenamųjų pastatų teritorijos (G1)	10	131.50	21	0,4	Sodybinis užstatymas (su)	---	---	35	1-2	1.1., 1.2., 9.1.	Elektros tinklų apsaugos zonos (III skyrius, ketvirtas skirsnis); Dalyje sklypo taikomi gamtinio karkaso nuostatų reikalavimai
9-S1	116	222- servitutas- tiesti, aptarnauti, naudoti požemines, antžemines komunikacijas (tarnaujantis daiktas) - 116 m2													
10	1637	gyvenamoji teritorija vienbučių ir dvibučių namų statybai (GV)	kitos paskirties žemė (KT)	vienbučių ir dvibučių gyvenamųjų pastatų teritorijos (G1)	10	130.90	20	0,4	Sodybinis užstatymas (su)	---	---	45	1-2	1.1., 1.2., 9.1.	Elektros tinklų apsaugos zonos (III skyrius, ketvirtas skirsnis); Sklypui taikomi gamtinio karkaso nuostatų reikalavimai
10-S1	92	222- servitutas- tiesti, aptarnauti, naudoti požemines, antžemines komunikacijas (tarnaujantis daiktas) - 92 m2													
11	1637	gyvenamoji teritorija vienbučių ir dvibučių namų statybai (GV)	kitos paskirties žemė (KT)	vienbučių ir dvibučių gyvenamųjų pastatų teritorijos (G1)	10	130.90	20	0,4	Sodybinis užstatymas (su)	---	---	45	2	1.1., 1.2., 9.1.	Sklypui taikomi gamtinio karkaso nuostatų reikalavimai
12	1533	gyvenamoji teritorija vienbučių ir dvibučių namų statybai (GV)	kitos paskirties žemė (KT)	vienbučių ir dvibučių gyvenamųjų pastatų teritorijos (G1)	10	130.90	20	0,4	Sodybinis užstatymas (su)	---	---	45	2	1.1., 1.2., 9.1.	Kelio apsaugos zona (III skyrius, antras skirsnis) Sklypui taikomi gamtinio karkaso nuostatų reikalavimai Perspektyviniai reglamentai: Vandens tiekimo ir nuotekų, paviršinių nuotekų tvarkymo infrastruktūros apsaugos zonos (III skyrius, dešimtas skirsnis);
13	1600	gyvenamoji teritorija vienbučių ir dvibučių namų statybai (GV)	kitos paskirties žemė (KT)	vienbučių ir dvibučių gyvenamųjų pastatų teritorijos (G1)	10	130.80	20	0,4	Sodybinis užstatymas (su)	---	---	45	2	1.1., 1.2., 9.1.	Kelio apsaugos zona (III skyrius, antras skirsnis) Sklypui taikomi gamtinio karkaso nuostatų reikalavimai Perspektyviniai reglamentai: Vandens tiekimo ir nuotekų, paviršinių nuotekų tvarkymo infrastruktūros apsaugos zonos (III skyrius, dešimtas skirsnis); Paviršinių vandens telkinių apsaugos zona (VI skyrius, septintas skirsnis);
13-S1	586	222- servitutas- tiesti, aptarnauti, naudoti požemines, antžemines komunikacijas (tarnaujantis daiktas) - 586 m2													
14	1697	gyvenamoji teritorija vienbučių ir dvibučių namų statybai (GV)	kitos paskirties žemė (KT)	vienbučių ir dvibučių gyvenamųjų pastatų teritorijos (G1)	10	130.70	20	0,4	Sodybinis užstatymas (su)	---	---	45	2	1.1., 1.2., 9.1.	Sklypui taikomi gamtinio karkaso nuostatų reikalavimai Perspektyviniai reglamentai: Paviršinių vandens telkinių apsaugos zona (VI skyrius, septintas skirsnis);
15	1697	gyvenamoji teritorija vienbučių ir dvibučių namų statybai (GV)	kitos paskirties žemė (KT)	vienbučių ir dvibučių gyvenamųjų pastatų teritorijos (G1)	10	130.70	20	0,4	Sodybinis užstatymas (su)	---	---	45	1-2	1.1., 1.2., 9.1.	Elektros tinklų apsaugos zonos (III skyrius, ketvirtas skirsnis); Sklypui taikomi gamtinio karkaso nuostatų reikalavimai
15-S1	92	222- servitutas- tiesti, aptarnauti, naudoti požemines, antžemines komunikacijas (tarnaujantis daiktas) - 92 m2													
16	1857	gyvenamoji teritorija vienbučių ir dvibučių namų statybai (GV)	kitos paskirties žemė (KT)	vienbučių ir dvibučių gyvenamųjų pastatų teritorijos (G1)	10	129.80	19	0,4	Sodybinis užstatymas (su)	---	---	45	1-2	1.1., 1.2., 9.1.	Elektros tinklų apsaugos zonos (III skyrius, ketvirtas skirsnis); Sklypui taikomi gamtinio karkaso nuostatų reikalavimai Perspektyviniai reglamentai: Paviršinių vandens telkinių apsaugos zona (VI skyrius, septintas skirsnis);
16-S1	61	222- servitutas- tiesti, aptarnauti, naudoti požemines, antžemines komunikacijas (tarnaujantis daiktas) - 61 m2													
17	1875	gyvenamoji teritorija vienbučių ir dvibučių namų statybai (GV)	kitos paskirties žemė (KT)	vienbučių ir dvibučių gyvenamųjų pastatų teritorijos (G1)	10	129.80	19	0,4	Sodybinis užstatymas (su)	---	---	45	1-2	1.1., 1.2., 9.1.	Melioracijos įrenginių apsaugos zona (VI skyrius, antras skirsnis); Sklypui taikomi gamtinio karkaso nuostatų reikalavimai Perspektyviniai reglamentai: Paviršinių vandens telkinių apsaugos zona (VI skyrius, septintas skirsnis);
18	1927	gyvenamoji teritorija vienbučių ir dvibučių namų statybai (GV)	kitos paskirties žemė (KT)	vienbučių ir dvibučių gyvenamųjų pastatų teritorijos (G1)	10	129.80	18	0,4	Sodybinis užstatymas (su)	---	---	45	1-2	1.1., 1.2., 9.1.	Melioracijos įrenginių apsaugos zona (VI skyrius, antras skirsnis); Sklypui taikomi gamtinio karkaso nuostatų reikalavimai Perspektyviniai reglamentai: Paviršinių vandens telkinių apsaugos zona (VI skyrius, septintas skirsnis);
19	2036	gyvenamoji teritorija vienbučių ir dvibučių namų statybai (GV)	kitos paskirties žemė (KT)	vienbučių ir dvibučių gyvenamųjų pastatų teritorijos (G1)	10	129.80	17	0,4	Sodybinis užstatymas (su)	---	---	45	1-2	1.1., 1.2., 9.1.	Kelio apsaugos zona (III skyrius, antras skirsnis) Melioracijos įrenginių apsaugos zona (VI skyrius, antras skirsnis); Sklypui taikomi gamtinio karkaso nuostatų reikalavimai Perspektyviniai reglamentai: Vandens tiekimo ir nuotekų, paviršinių nuotekų tvarkymo infrastruktūros apsaugos zonos (III skyrius, dešimtas skirsnis); Paviršinių vandens telkinių apsaugos zona (VI skyrius, septintas skirsnis);
20	894	inžinerinės infrastruktūros koridorius (TK)	kitos paskirties žemė (KT)	susisiekimo ir inžinerinių tinklų koridorių teritorijos (I2)	---	---	---	---	---	---	---	---	---	---	Kelio apsaugos zona (III skyrius, antras skirsnis) Perspektyviniai reglamentai: Vandens tiekimo ir nuotekų, paviršinių nuotekų tvarkymo infrastruktūros apsaugos zonos (III skyrius, dešimtas skirsnis); Elektros tinklų apsaugos zonos (III skyrius, ketvirtas skirsnis);
20-S1	894	215- kelio servitutas- teisė važiuoti transporto priemonėmis, naudotis pėsčiųjų taku(tarnaujantis daiktas) - 894 m2													
20-S2	894	222- servitutas- tiesti, aptarnauti, naudoti požemines, antžemines komunikacijas (tarnaujantis daiktas) - 894 m2													
21	892	inžinerinės infrastruktūros koridorius (TK)	kitos paskirties žemė (KT)	susisiekimo ir inžinerinių tinklų koridorių teritorijos (I2)	---	---	---	---	---	---	---	---	---	---	Kelio apsaugos zona (III skyrius, antras skirsnis) Sklypui taikomi gamtinio karkaso nuostatų reikalavimai Perspektyviniai reglamentai: Vandens tiekimo ir nuotekų, paviršinių nuotekų tvarkymo infrastruktūros apsaugos zonos (III skyrius, dešimtas skirsnis); Elektros tinklų apsaugos zonos (III skyrius, ketvirtas skirsnis);
21-S1	892	215- kelio servitutas- teisė važiuoti transporto priemonėmis, naudotis pėsčiųjų taku(tarnaujantis daiktas) - 892 m2													
21-S2	892	222- servitutas- tiesti, aptarnauti, naudoti požemines, antžemines komunikacijas (tarnaujantis daiktas) - 892 m2													
22	1065	inžinerinės infrastruktūros koridorius (TK)	kitos paskirties žemė (KT)	susisiekimo ir inžinerinių tinklų koridorių teritorijos (I2)	---	---	---	---	---	---	---	---	---	---	Kelio apsaugos zona (III skyrius, antras skirsnis) Sklypui taikomi gamtinio karkaso nuostatų reikalavimai Perspektyviniai reglamentai: Elektros tinklų apsaugos zonos (III skyrius, ketvirtas skirsnis); Paviršinių vandens telkinių apsaugos zona (VI skyrius, septintas skirsnis);
22-S1	1065	215- kelio servitutas- teisė važiuoti transporto priemonėmis, naudotis pėsčiųjų taku(tarnaujantis daiktas) - 1065 m2													
22-S2	1065	222- servitutas- tiesti, aptarnauti, naudoti požemines, antžemines komunikacijas (tarnaujantis daiktas) - 1065 m2													
23	549	inžinerinės infrastruktūros koridorius (TK)	kitos paskirties žemė (KT)	susisiekimo ir inžinerinių tinklų koridorių teritorijos (I2)	---	---	---	---	---	---	---	---	---	---	Melioracijos įrenginių apsaugos zona (VI skyrius, antras skirsnis); Kelio apsaugos zona (III skyrius, antras skirsnis) Sklypui taikomi gamtinio karkaso nuostatų reikalavimai Perspektyviniai reglamentai: Vandens tiekimo ir nuotekų, paviršinių nuotekų tvarkymo infrastruktūros apsaugos zonos (III skyrius, dešimtas skirsnis); Paviršinių vandens telkinių apsaugos zona (VI skyrius, septintas skirsnis);
23-S1	549	215- kelio servitutas- teisė važiuoti transporto priemonėmis, naudotis pėsčiųjų taku(tarnaujantis daiktas) - 549 m2													
23-S2	549	222- servitutas- tiesti, aptarnauti, naudoti požemines, antžemines komunikacijas (tarnaujantis daiktas) - 549 m2													
24	289	bendro naudojimo erdvių, želdynų teritorija(BZ)	kitos paskirties žemė (KT)	rekreacinės teritorijos (R)/ 100 proc.	5	127.60	18	0,1	atskirai stovintys pastatai (pavienis užstatymas) (ap)	---	---	60	1	11.1. 12.1. 4.3, 4.5	Elektros tinklų apsaugos zonos (III skyrius, ketvirtas skirsnis); Statybos reglamentai nustatomi tik rekreacinio būdo teritorijoje. Perspektyviniai reglamentai: Vandens tiekimo ir nuotekų, paviršinių nuotekų tvarkymo infrastruktūros apsaugos zonos (III skyrius, dešimtas skirsnis); Vandens gręžinio sanitarinė apsaugos zona
				atskirųjų želdynų teritorijos (E)100 proc.	---	---	---	---	---	---	---	60	---	---	
24-S1	118	222- servitutas- tiesti, aptarnauti, naudoti požemines, antžemines komunikacijas (tarnaujantis daiktas) - 118 m2													
25	338	bendro naudojimo erdvių, želdynų teritorija(BZ)	kitos paskirties žemė (KT)	rekreacinės teritorijos (R)/ 100 proc.	5	126.80	18	0,1	atskirai stovintys pastatai (pavienis užstatymas) (ap)	---	---	60	1	11.1. 12.1. 4.3, 4.5	Elektros tinklų apsaugos zonos (III skyrius, ketvirtas skirsnis); Sklypui taikomi gamtinio karkaso nuostatų reikalavimai Statybos reglamentai nustatomi tik rekreacinio būdo teritorijoje. Perspektyviniai reglamentai: Vandens tiekimo ir nuotekų, paviršinių nuotekų tvarkymo infrastruktūros apsaugos zonos (III skyrius, dešimtas skirsnis); Vandens gręžinio sanitarinė apsaugos zona
				atskirųjų želdynų teritorijos (E)100 proc.	---	---	---	---	---	---	---	60	---	---	
25-S1	147	222- servitutas- tiesti, aptarnauti, naudoti požemines, antžemines komunikacijas (tarnaujantis daiktas) - 147 m2													
26	282	bendro naudojimo erdvių, želdynų teritorija(BZ)	kitos paskirties žemė (KT)	rekreacinės teritorijos (R)/ 100 proc.	5	125.50	18	0,1	atskirai stovintys pastatai (pavienis užstatymas) (ap)	---	---	60	1	11.1. 12.1. 4.3, 4.5	Elektros tinklų apsaugos zonos (III skyrius, ketvirtas skirsnis); Sklypui taikomi gamtinio karkaso nuostatų reikalavimai Statybos reglamentai nustatomi tik rekreacinio būdo teritorijoje. Perspektyviniai reglamentai: Vandens tiekimo ir nuotekų, paviršinių nuotekų tvarkymo infrastruktūros apsaugos zonos (III skyrius, dešimtas skirsnis); Vandens gręžinio sanitarinė apsaugos zona
				atskirųjų želdynų teritorijos (E)100 proc.	---	---	---	---	---	---	---	60	---	---	
26-S1	137	222- servitutas- tiesti, aptarnauti, naudoti požemines, antžemines komunikacijas (tarnaujantis daiktas) - 137 m2													

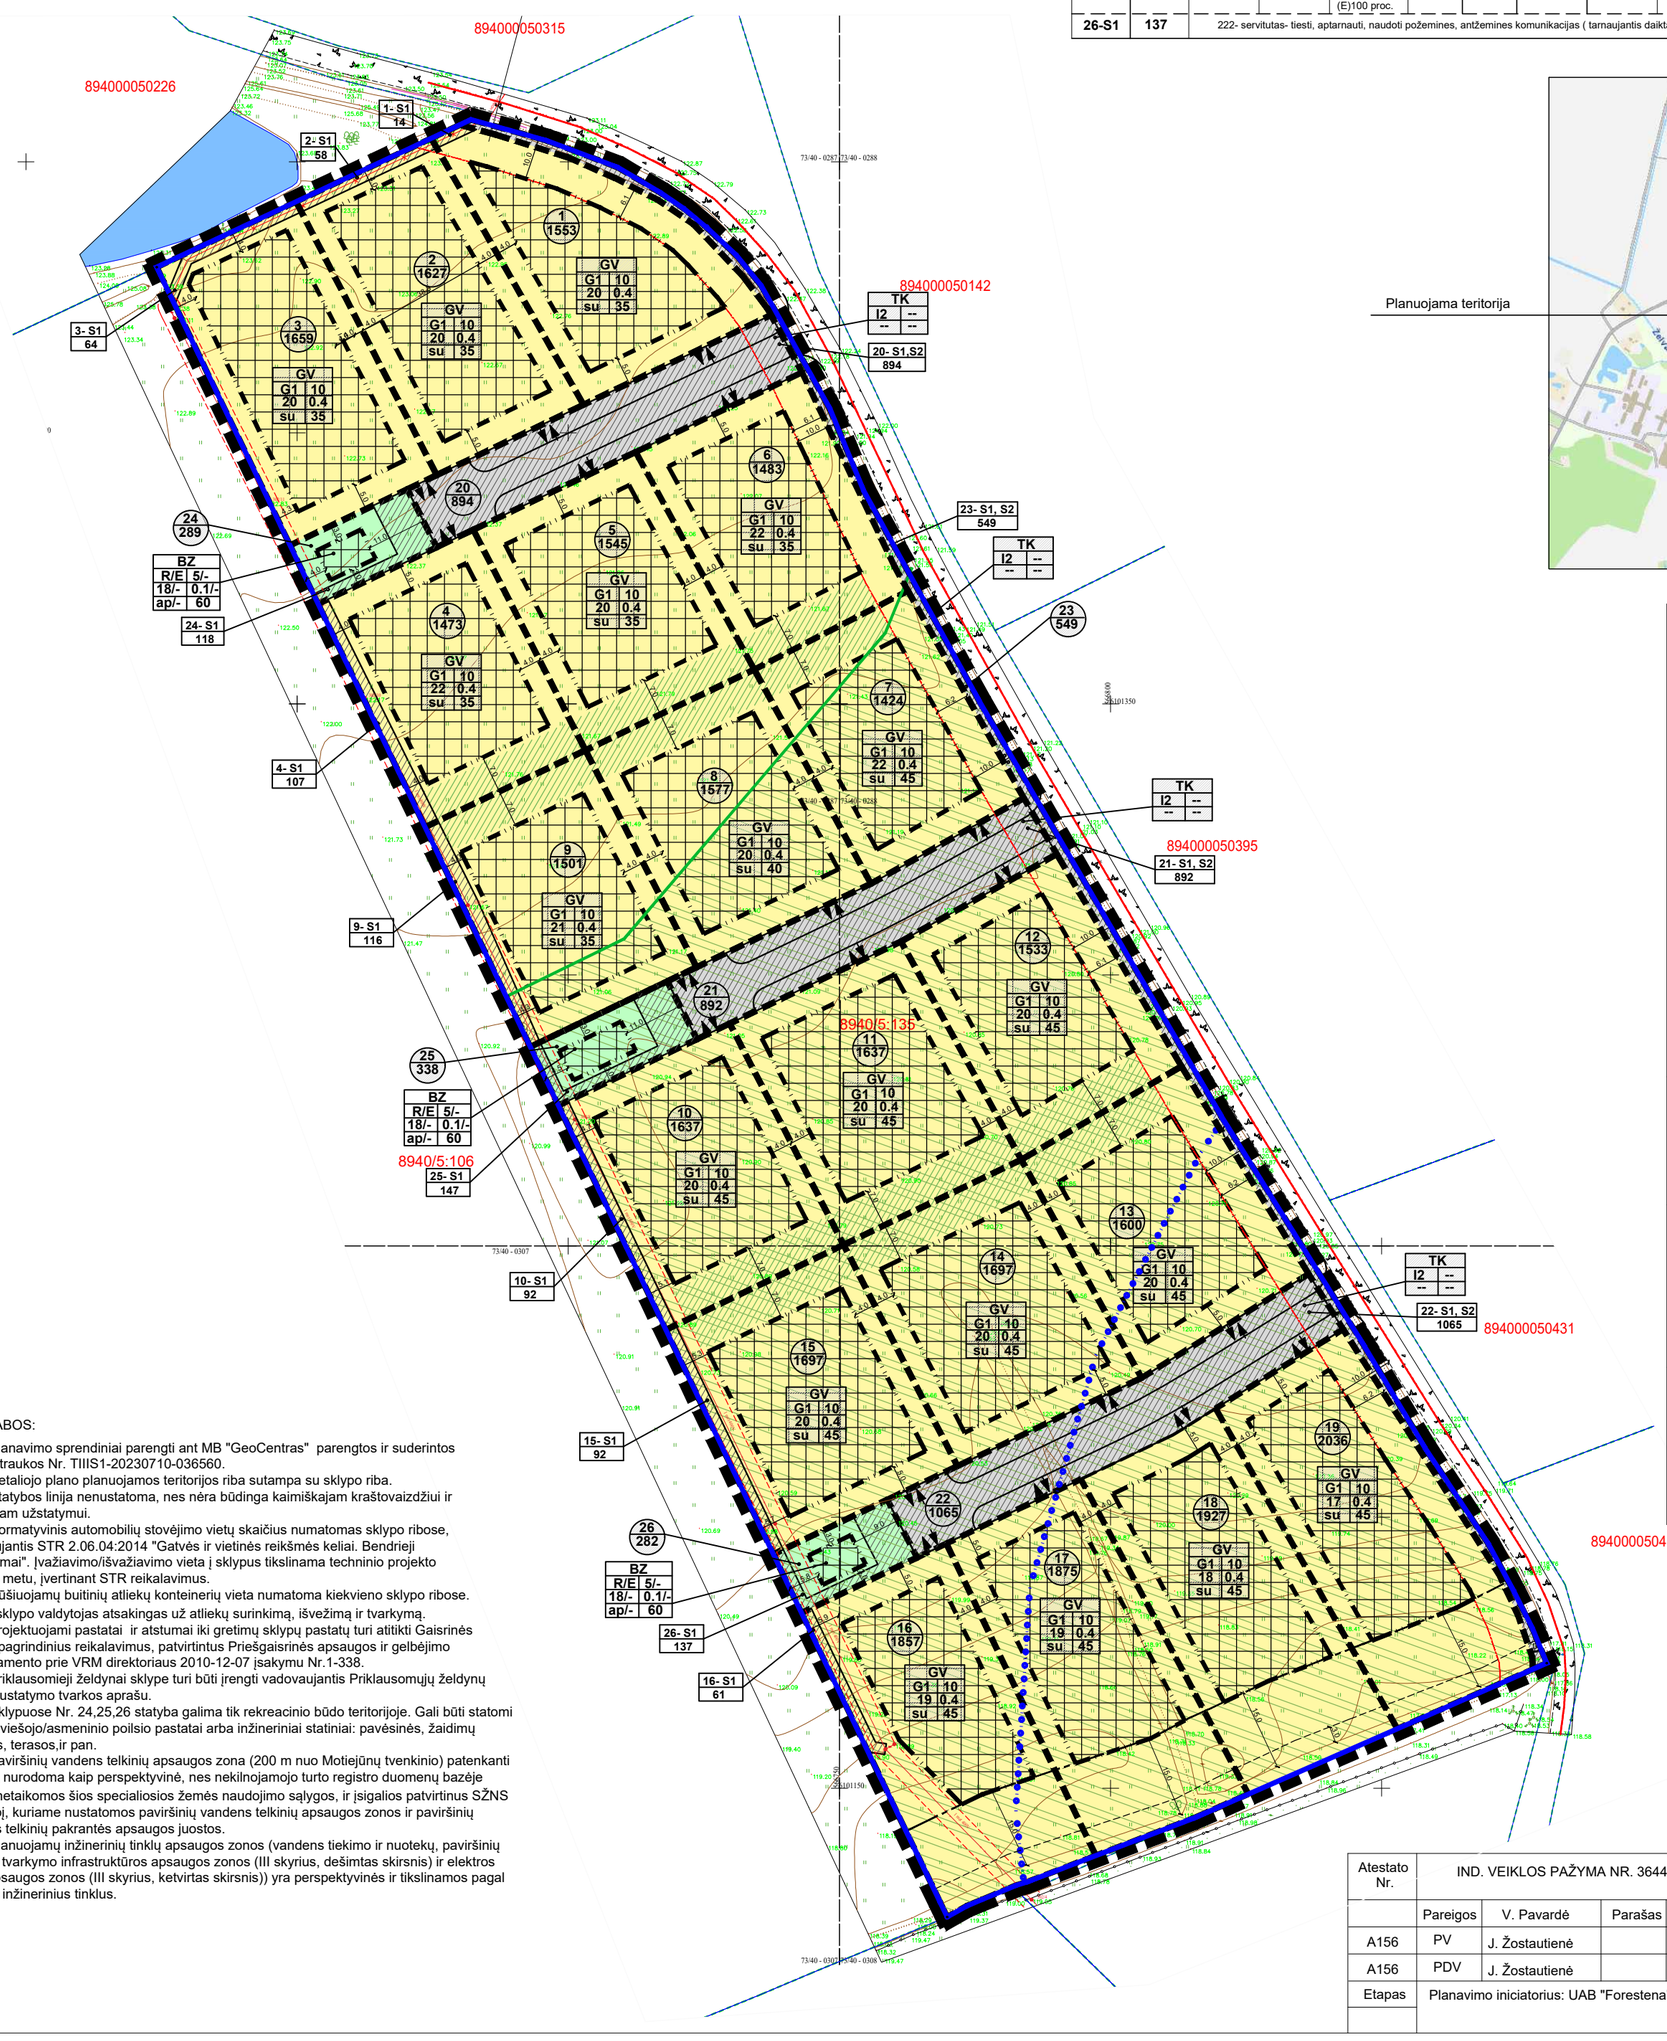

SITUACIJOS PLANAS

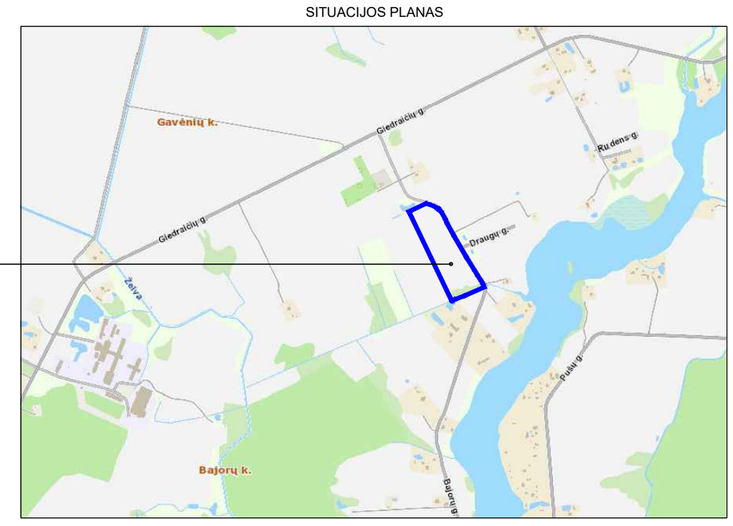

SUTARTINIAI ŽYMĖJIMAI

- Planuojamos teritorijos riba
- Esama sklypo riba
- Planuojamos sklypų ribos
- Planuojama statybos riba
- Planuojama statybos zona
- Planuojamas servitutas
- 1 / 1553 — Planuojamo sklypo Nr./ sklypo plotas
- 1- S1 / 14 — Planuojamo servituto Nr. Planuojamas servituto plotas
- Planuojami įvažiavimai/išvažiavimai
- Gamtinio karkaso riba
- Gamtinio karkaso teritorija
- Kelio apsaugos zona (10 m)
- Melioracijos įrenginių apsaugos zona (15 metrų)
- Paviršinių vandens telkinių apsaugos zona (200m nuo tvenkinio)
- Elektros tinklų apsaugos zona (oro linijos po 2 m abipus)
- Privalomi priklausomieji želdynai

Planuojami žemės sklypo naudojimo būdai

- Vienbučių ir dvibučių gyvenamųjų pastatų teritorijos (G1)
- Susisiekimo ir inžinerinių tinklų koridorių teritorijos (I2)
- Rekreacinės/ atskirųjų želdynų teritorijos (R/ E)

Teritorijos naudojimo reglamentas

T	
1	2
3	4
a	b

T- konkretus teritorijos naudojimo tipas;
1- galimi žemės naudojimo būdas (būdai);
2- leistinas pastatų aukštis (metrais);
3- leistinas žemės sklypo užstatymo tankis (%);
4- leistinas žemės sklypo užstatymo intensyvumas;
a- užstatymo tipas;
b- priklausomųjų želdynų plotas (%);

Statinių paskirtys pagal STR 1.01.03:2017

Gyvenamosios paskirties vieno buto pastatai (1.1)
Gyvenamosios paskirties dviejų butų pastatai (1.2)
Negyvenamieji pagalbinio ūkio paskirties pastatai (9.1.)
Viešojo poilsio pastatai (11.1.)
Asmeninio poilsio pastatai (12.1)
Inžineriniai statiniai:
Sporto (4.3.)
Kitos paskirties (4.5.)

PASTABOS:

1. Planavimo sprendiniai parengti ant MB "GeoCentras" parengtos ir suderintos toponuotraukos Nr. TIIIS1-20230710-036560.
2. Detaliojo plano planuojamos teritorijos riba sutampa su sklypo riba.
3. Statybos linija nenustatoma, nes nėra būdinga kaimiškajam kraštovaizdžiui ir aplinkiniam užstatymui.
4. Normatyvinis automobilių stovėjimo vietų skaičius numatomas sklypo ribose, vadovaujantis STR 2.06.04:2014 "Gatvės ir vietinės reikšmės keliai. Bendrieji reikalavimai". Įvažiavimo/išvažiavimo vieta į sklypus tikslinama techninio projekto rengimo metu, įvertinant STR reikalavimus.
5. Rūšiuojamų buitinių atliekų konteinerių vieta numatoma kiekvieno sklypo ribose. Žemės sklypo valdytojas atsakingas už atliekų surinkimą, išvežimą ir tvarkymą.
6. Projektuojami pastatai ir atstumai iki gretimų sklypų pastatų turi atitikti Gaisrinės saugos pagrindinius reikalavimus, patvirtintus Priešgaisrinės apsaugos ir gelbėjimo deparatamento prie VRM direktoriaus 2010-12-07 įsakymu Nr.1-338.
7. Priklausomieji želdynai sklype turi būti įrengti vadovaujantis Priklausomųjų želdynų normų nustatymo tvarkos aprašu.
8. Sklypuose Nr. 24,25,26 statyba galima tik rekreacinio būdo teritorijoje. Gali būti statomi nedideli viešojo/asmeninio poilsio pastatai arba inžineriniai statiniai: pavėsinės, žaidimų aikštelės, terasos,ir pan.
9. Paviršinių vandens telkinių apsaugos zona (200 m nuo Motiejūnų tvenkinio) patenkanti į sklypą, nurodoma kaip perspektyvinė, nes nekilnojamojo turto registro duomenų bazėje sklypui netaikomos šios specialiosios žemės naudojimo sąlygos, ir įsigalios patvirtinus SŽNS žemėlapį, kuriame nustatomos paviršinių vandens telkinių apsaugos zonos ir paviršinių vandens telkinių pakrantės apsaugos juostos.
10. Planuojamų inžinerinių tinklų apsaugos zonos (vandens tiekimo ir nuotekų, paviršinių nuotekų tvarkymo infrastruktūros apsaugos zonos (III skyrius, dešimtas skirsnis) ir elektros tinklų apsaugos zonos (III skyrius, ketvirtas skirsnis)) yra perspektyvinės ir tikslinamos pagal įrengtus inžinerinius tinklus.

Atestato Nr.	IND. VEIKLOS PAŽYMA NR. 364437				TP dokumento pavadinimas: ŽEMĖS SKLYPO (KAD. NR. 8940/0005:135, PLOTAS - 3,5600 HA) ŠIRVINTŲ R. SAV., ŠIRVINTŲ SEN., GAVĖNIŲ K., GIEDRAIČIŲ G. 3, DETALUSIS PLANAS, INICIJAVIMO SUTARTIES PAGRINDU		
	Pareigos	V. Pavardė	Parašas	Data			
A156	PV	J. Žostautienė		2025-08	Brėžinio pavadinimas: PAGRINDINIS BRĖŽINYS M 1: 1000		
A156	PDV	J. Žostautienė		2025-08			
Etapas	Planavimo iniciatorius: UAB "Forestena"				TP dokumento NR. 23-193-09-TPD (K-VT-89-23-994)	Lapas	Lapų
						1	1