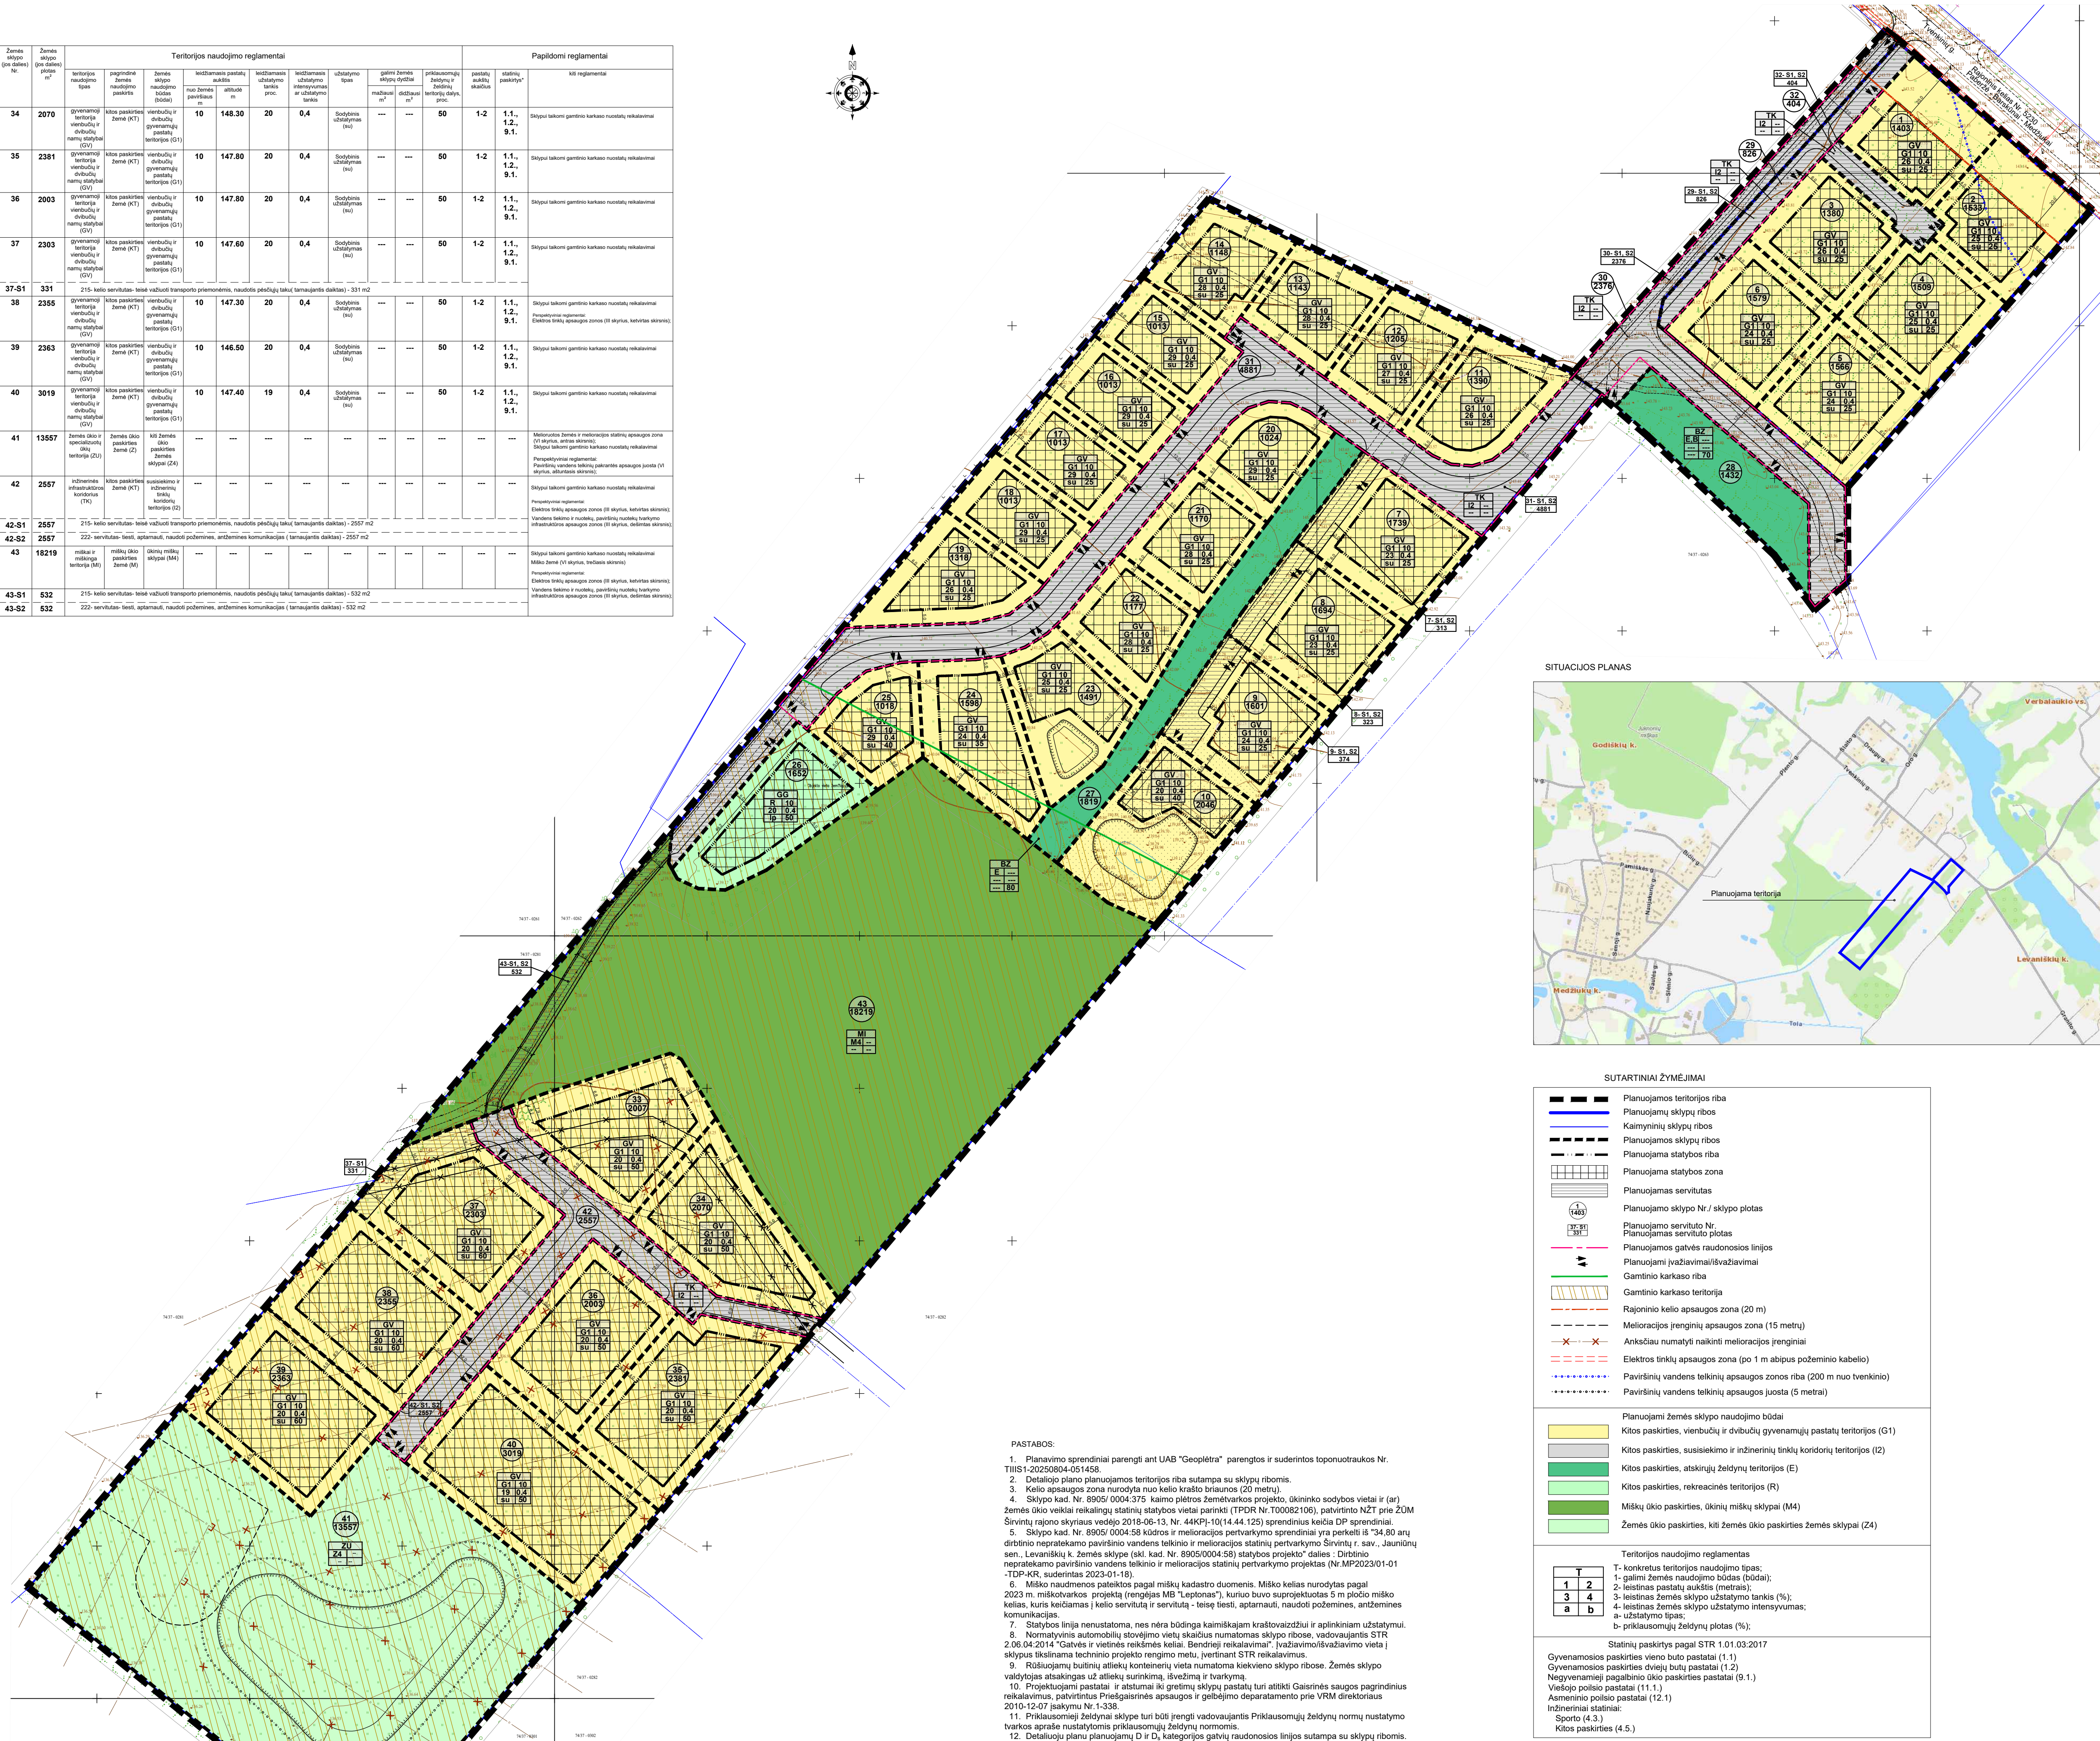


[illegible]

Atestato Nr.	IND. VEIKLOS PAŽYŲA NR. 364437		TP dokumento pavadinimas: TERITORIJOS APIE 10,075 HA LEVANIŠKIŲ K. JAUNIŲNŲ ŠEN. ŠIRVINTŲ R. SAV., DETALUSIS PLANAS, INICIJAVIMO SUTARTIES PAGRINDŲ	
A156	Pareigos PV	V. Pavardė J. Žostautienė	Data 2025-11	Brėžinio pavadinimas: PAGRINDINIS BRĖŽINYS M 1: 1000
A156	PDV	J. Žostautienė	2025-11	
Etapas	Planavimo iniciatorius: MB "Ecosetas"			TP dokumento NR. K-VT-89-24-174
				Lapas 1
				Lap 1