


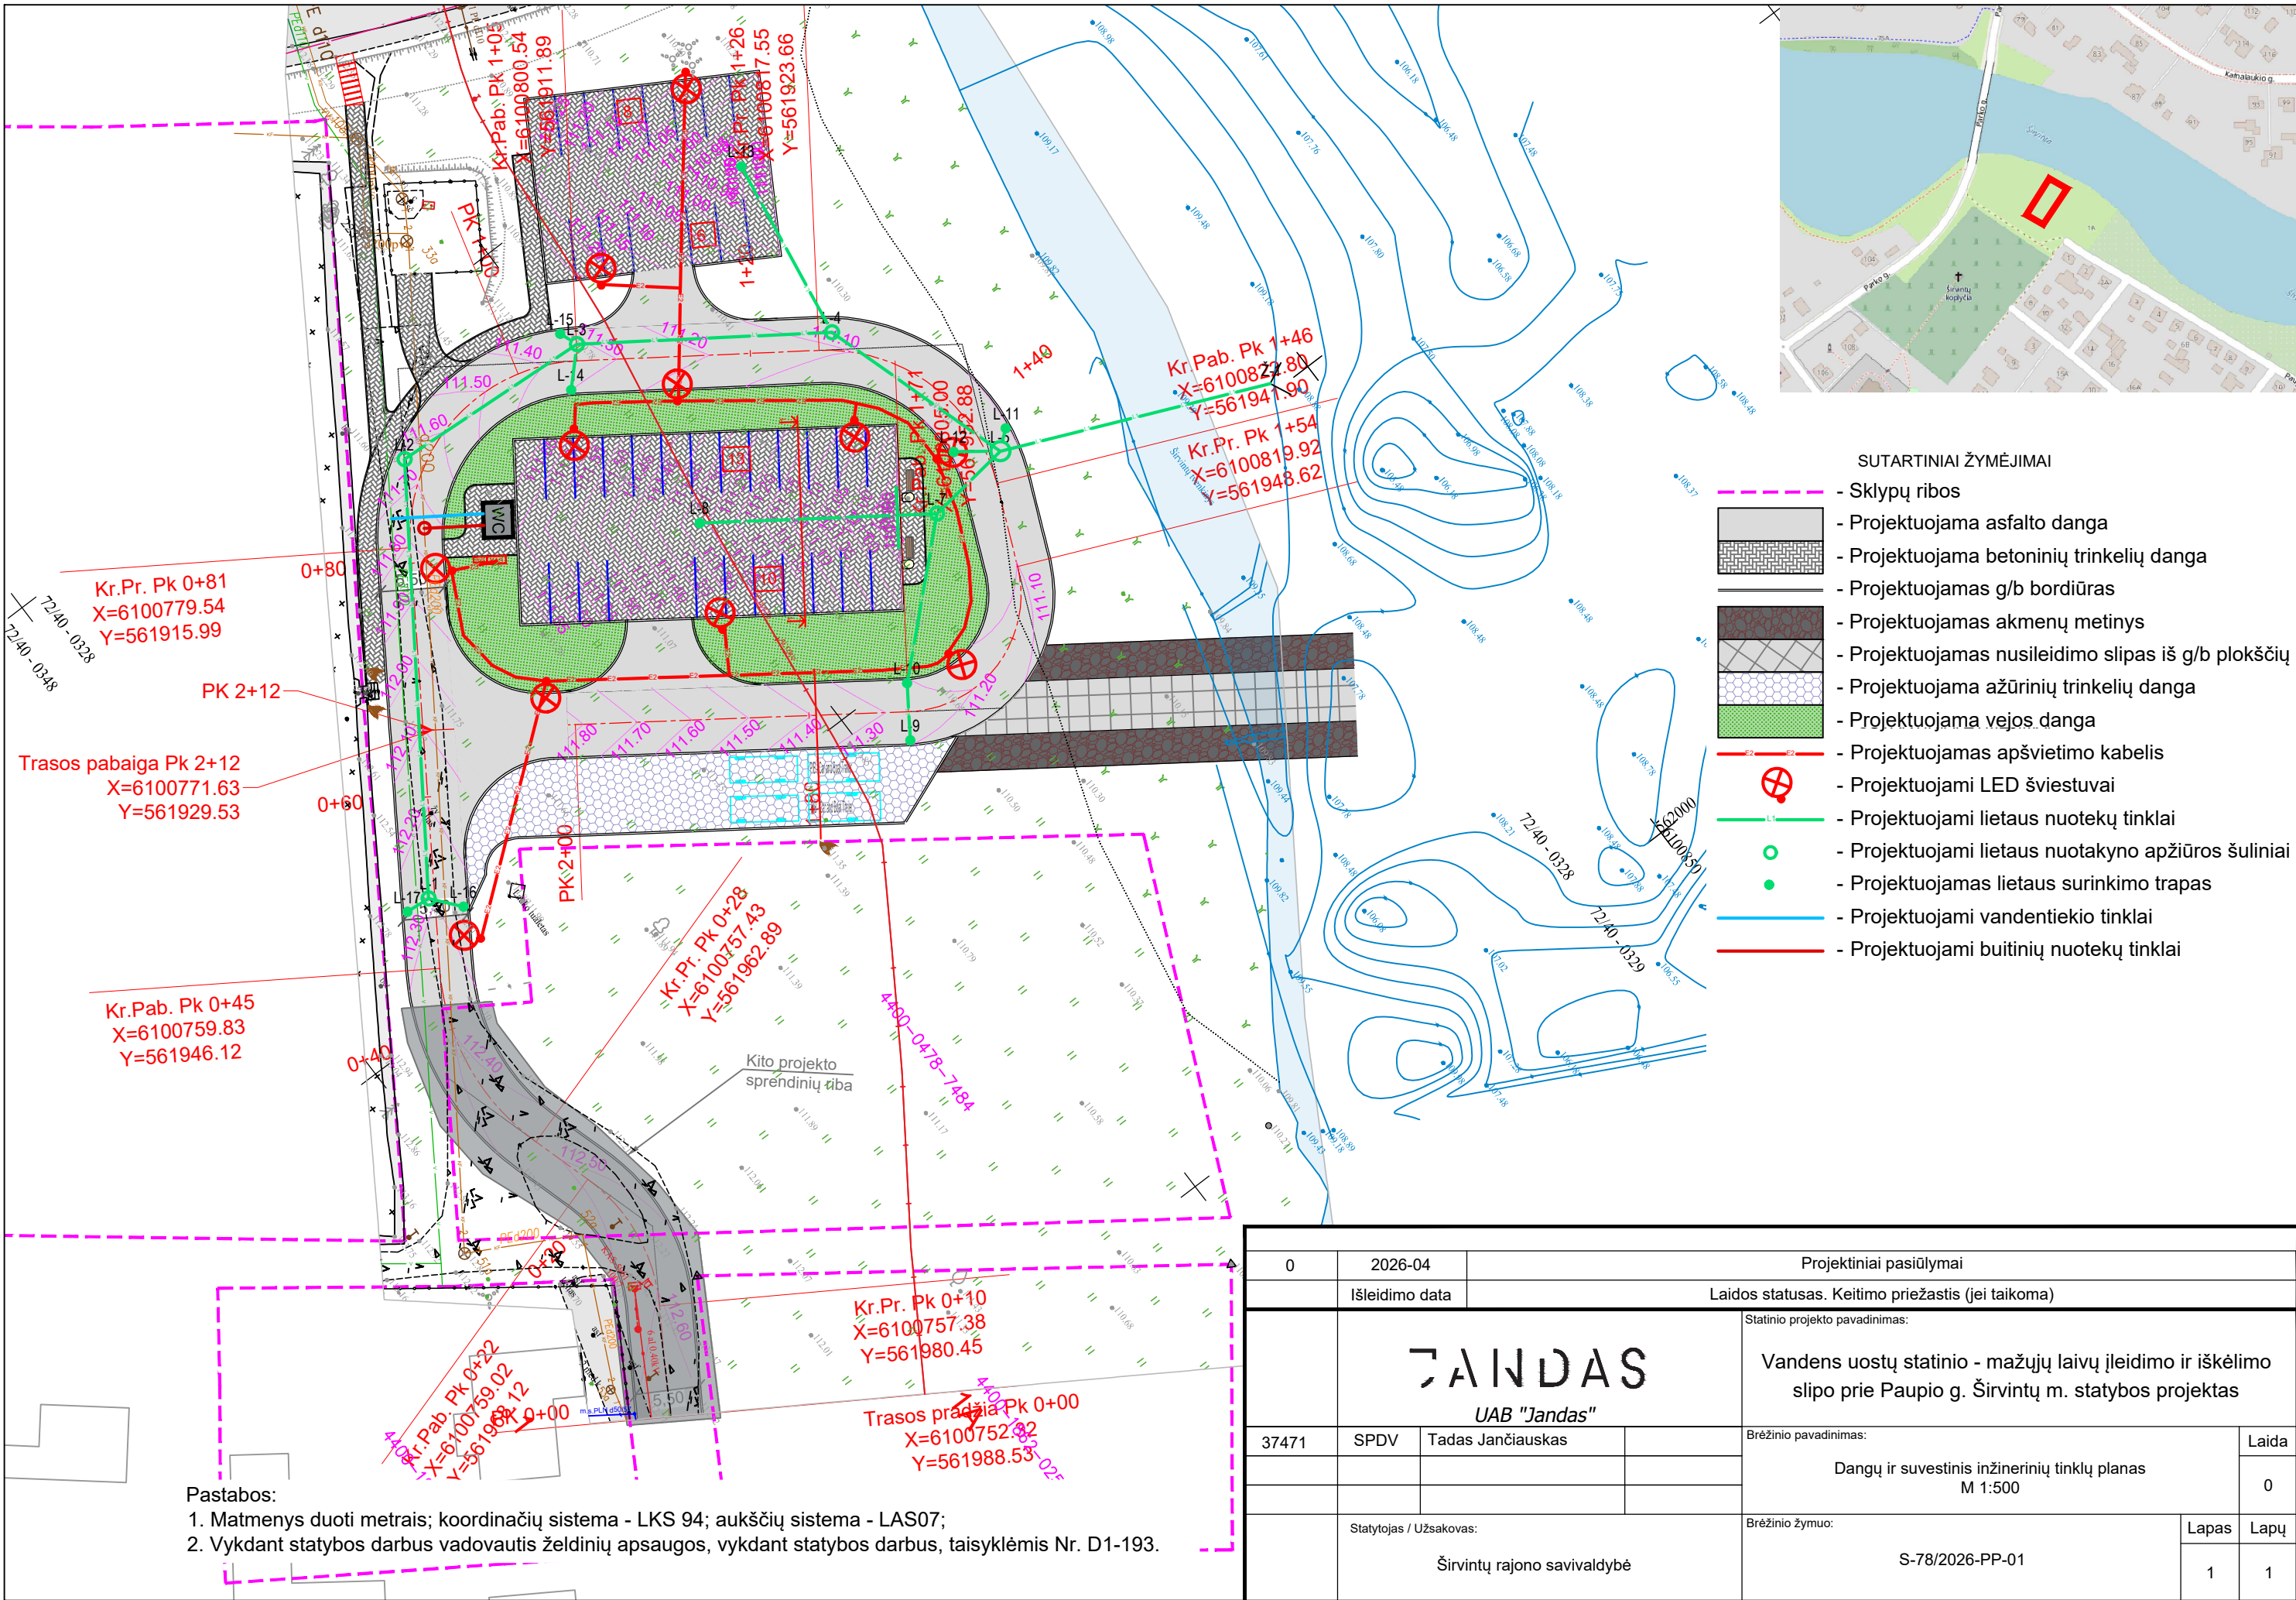

0	2026-04	Projektiniai pasiūlymai			
	Išleidimo data	Laidos statusas. Keitimo priežastis (jei taikoma)			
	7ANDAS UAB "Jandas"			Statinio projekto pavadinimas: Vandens uostų statinio - mažųjų laivų įleidimo ir iškėlimo slipo prie Paupio g. Širvintų m. statybos projektas	
37471	SPDV	Tadas Jančiauskas		Brėžinio pavadinimas: Dangų ir suvestinis inžinerinių tinklų planas M 1:500	Laida
					0
Statytojas / Užsakovas: Širvintų rajono savivaldybė			Brėžinio žymuo: S-78/2026-PP-01		Lapas 1
					Lapų 1