
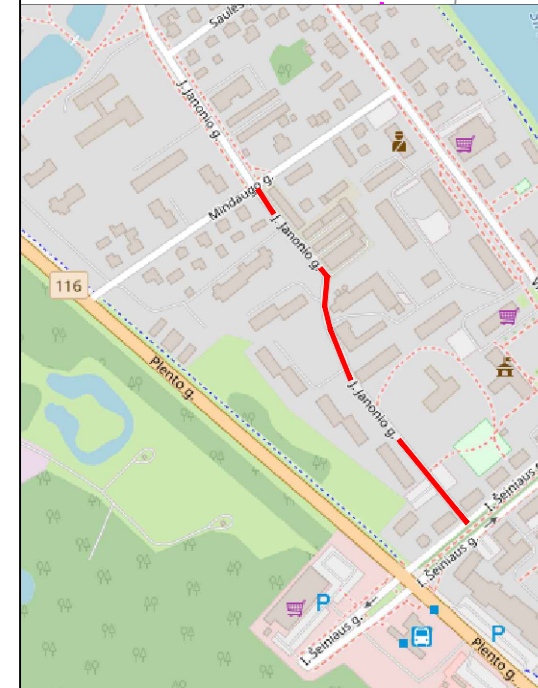


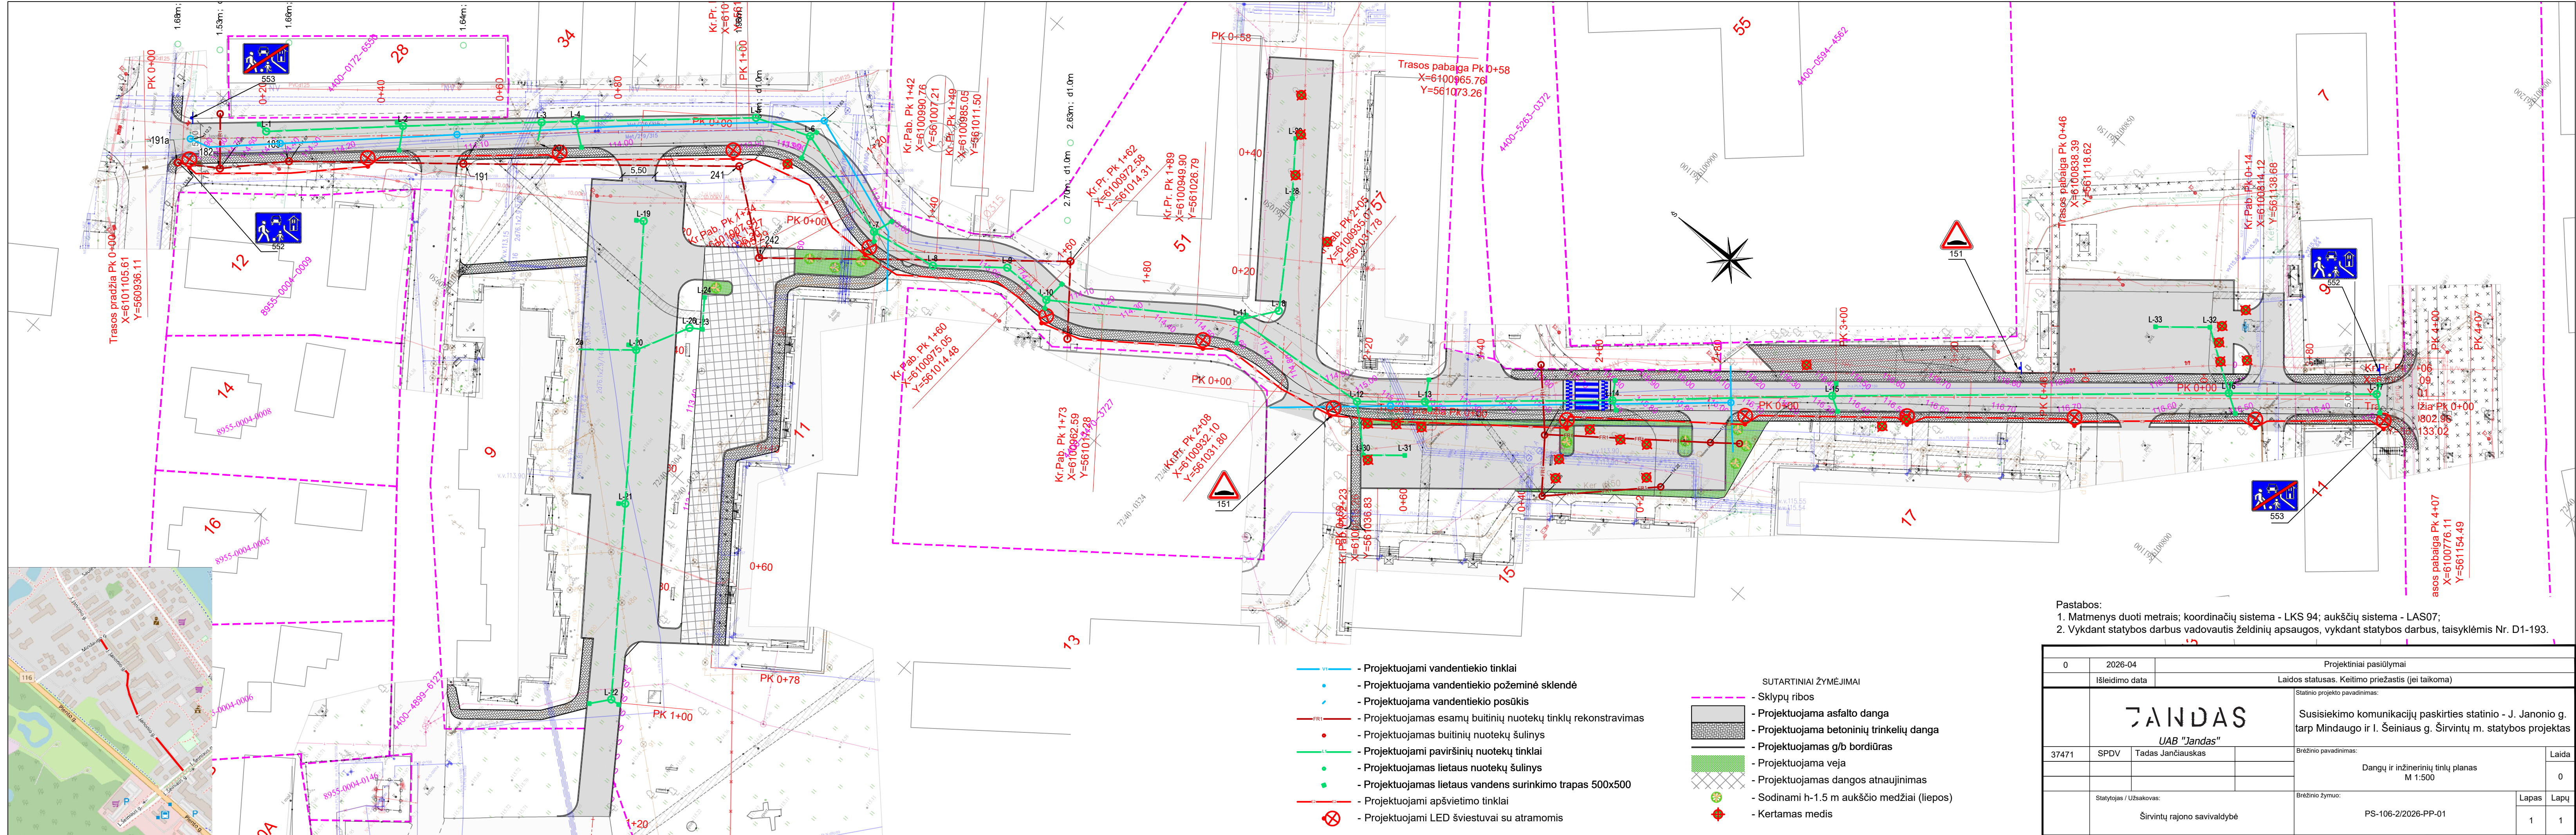

- Projektuojami vandentiekio tinklai
- Projektuojama vandentiekio požeminė sklendė
- Projektuojama vandentiekio posūkis
- Projektuojamas esamų buitinių nuotekų tinklų rekonstravimas
- Projektuojamas buitinių nuotekų šulinys
- Projektuojami paviršinių nuotekų tinklai
- Projektuojamas lietaus nuotekų šulinys
- Projektuojamas lietaus vandens surinkimo trapas 500x500
- Projektuojami apšvietimo tinklai
- Projektuojami LED šviestuvai su atramomis

- SUTARTINIAI ŽYMĖJIMAI
- Sklypų ribos
 - Projektuojama asfalto danga
 - Projektuojama betoninių trinkelų danga
 - Projektuojamas g/b bordiūras
 - Projektuojama veja
 - Projektuojamas dangos atnaujinimas
 - Sodunami h-1.5 m aukščio medžiai (liepos)
 - Kertamas medis

Pastabos:

- Matmenys duoti metrais; koordinatų sistema - LKS 94; aukščių sistema - LAS07;
- Vykdam statybos darbus vadovautis želdinių apsaugos, vykdam statybos darbus, taisyklėmis Nr. D1-193.

0	2026-04	Projektiniai pasiūlymai			
	Išleidimo data	Laidos statusas. Keitimo priežastis (jei taikoma)			
		Statinio projekto pavadinimas:			
		Susisiekimo komunikacijų paskirties statinio - J. Janonio g. tarp Mindaugo ir I. Šeiniaus g. Širvintų m. statybos projektas			
37471	SPDV	Tadas Janciauskas	Brėžinio pavadinimas:	Laida	
			Dangų ir inžinerinių tinių planas	0	
			M 1:500		
Statytojas / Užsakovas:			Brėžinio žymuo:	Lapas	Lapų
Širvintų rajono savivaldybė			PS-106-2/2026-PP-01	1	1